
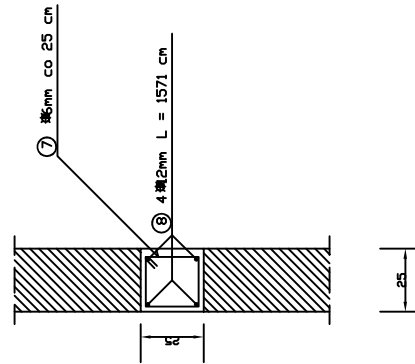
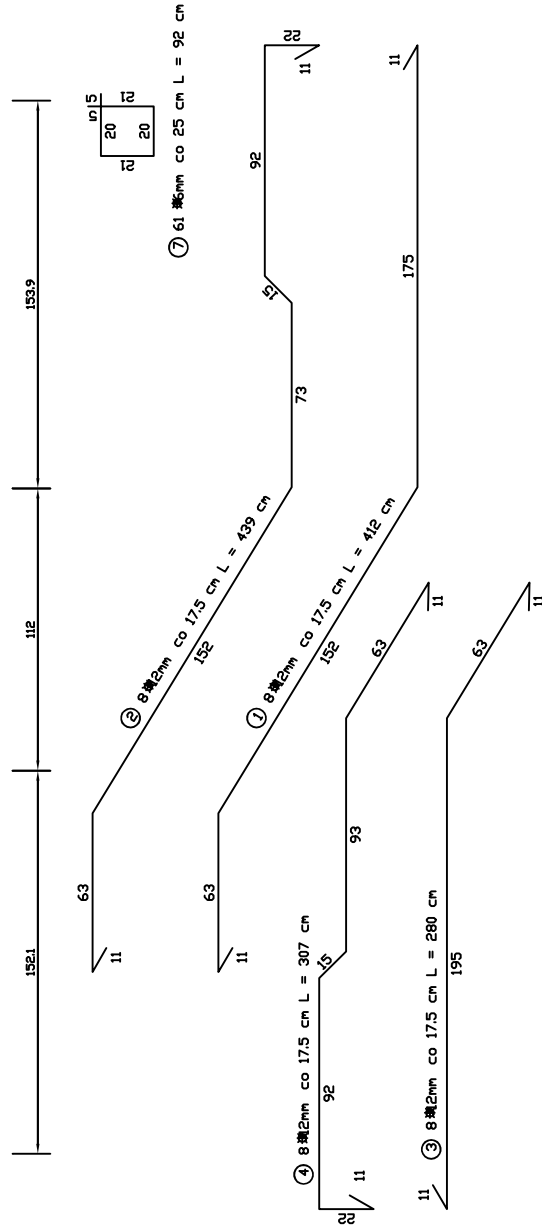
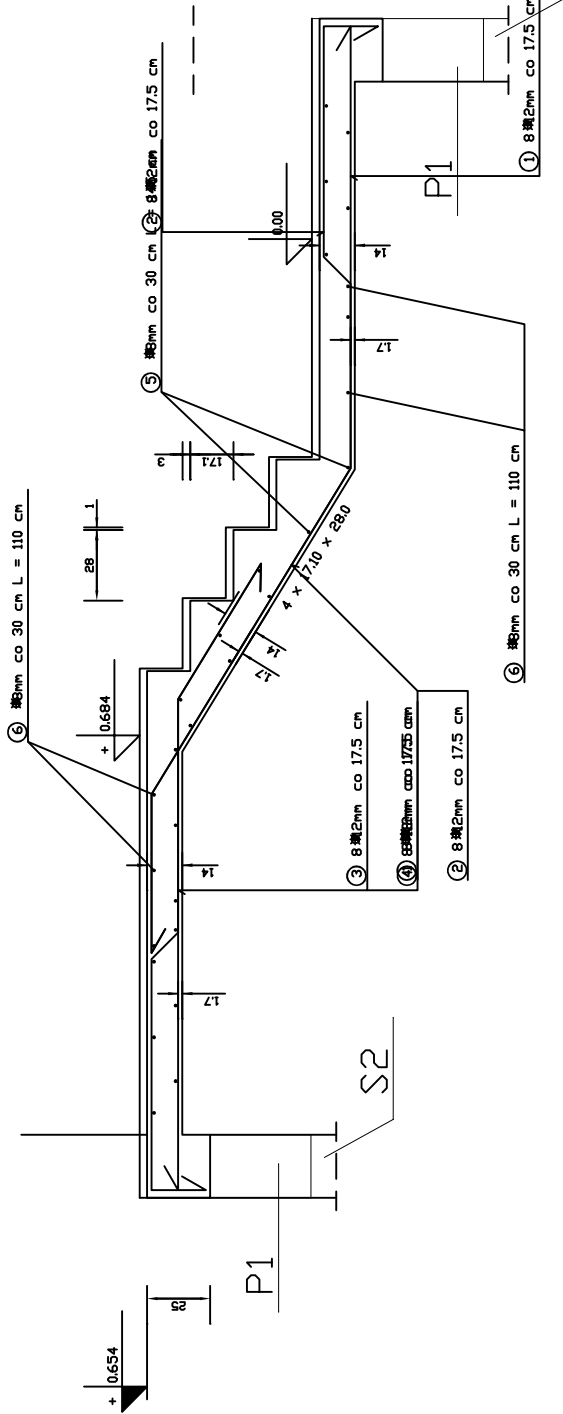


SCHODY PŁYTOWE SCH2 1 szt.
SKALA 1:30

WYKAZ STALI ZBROJENIOWEJ[illegible]

BETON KONSTRUKCYJNY B20
STAL ZBROJENIOWA St3SX, St0S

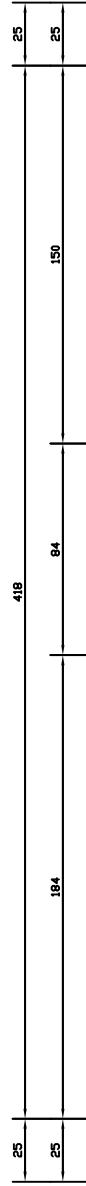

ZAKŁAD USŁUG PROJEKTOWYCH I BUDOWLANO REMONTOWYCH INŻ. WŁ. ZA-KOWSKI						
OBIEKT	KLATKA SCHODOWA - KATEGORIA OBIEKTU IX					
ADRES	19-500 GÓLDAP UL. WOLSKA POLSKIEGO 16 DZIAŁKANO NR GED. 104E/2, 104E/3, 104E/4, DUBRE GÓLDAP 02					
STADIUM	PROJEKT BUDOWLANY ROZBUDOWY BURSY SZKOLNEJ □ KLATKE SCHODOWA					
INWESTOR	POWIAT GÓLDAPSKI UL. KRÓTKA 1 19-500 GÓLDAP					
DATA	20.11.2020	SKALA	1:30	NR RYS.		
PROJEKTANT PRZEWADZĄCY		SPECJALNOŚĆ	NR UPR.	PODPIS		
INŻ. WŁADYSŁAW ZA-KOWSKI		ARCHITEKTURA	BI-419/73			
			SUV-108/77			
KONSTRUKCJA		SPECJALNOŚĆ	NR UPR.	PODPIS		
MGR INŻ. LESZEK ZA-KOWSKI		KONSTRUKCJA	SUV-51/98			
SPRAWDZAJĄCY KONSTRUKCJA		SPECJALNOŚĆ	NR UPR.	PODPIS		
INŻ. WŁADYSŁAW ZA-KOWSKI		KONSTRUKCJA	BI-419/73			
			SUV-108/77			