



STOPA FUNDAMENTOWA ST2 1.20 x 1.20 m szt. 1  
SKALA 1:30

PRZEKRÓJ B-B  
SKALA 1:30

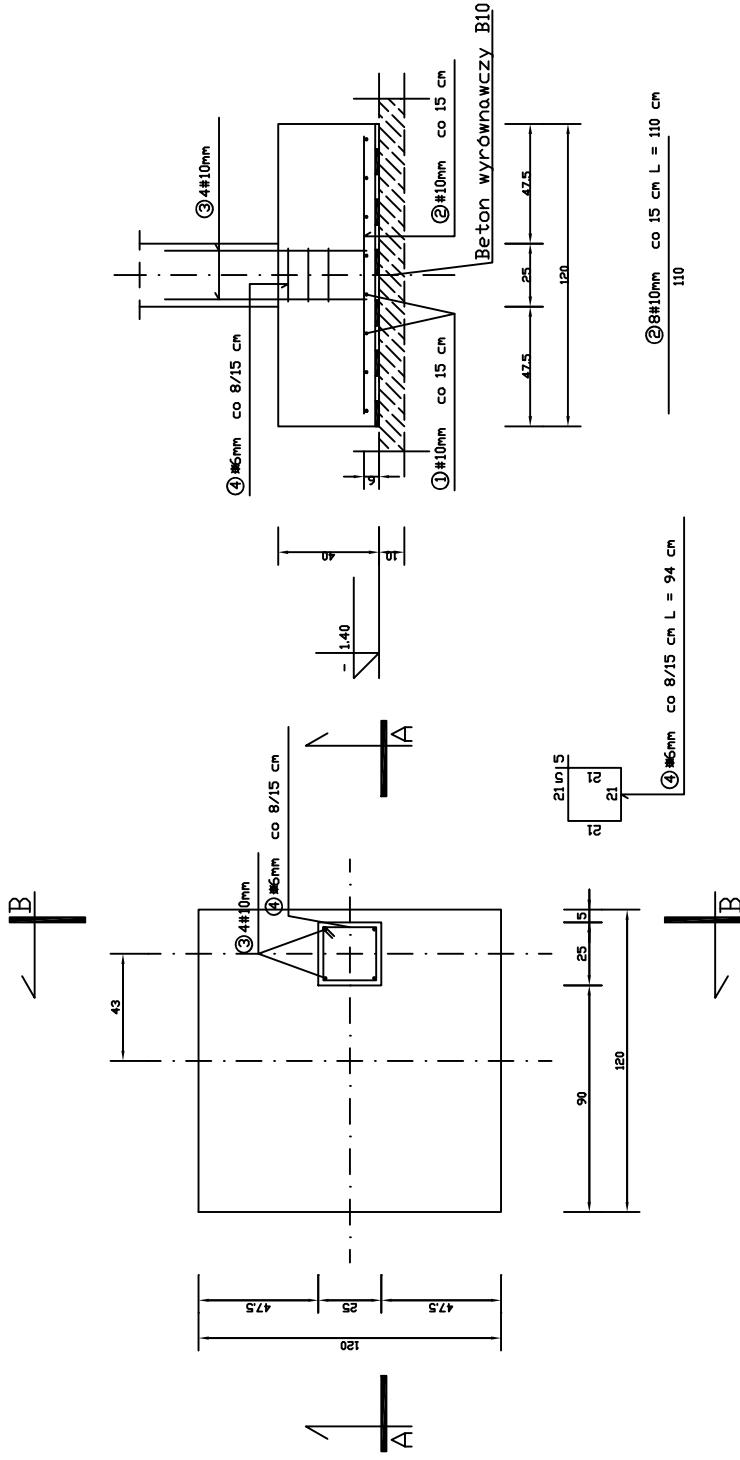

PRZEKRÓJ A-A  
SKALA 1:30

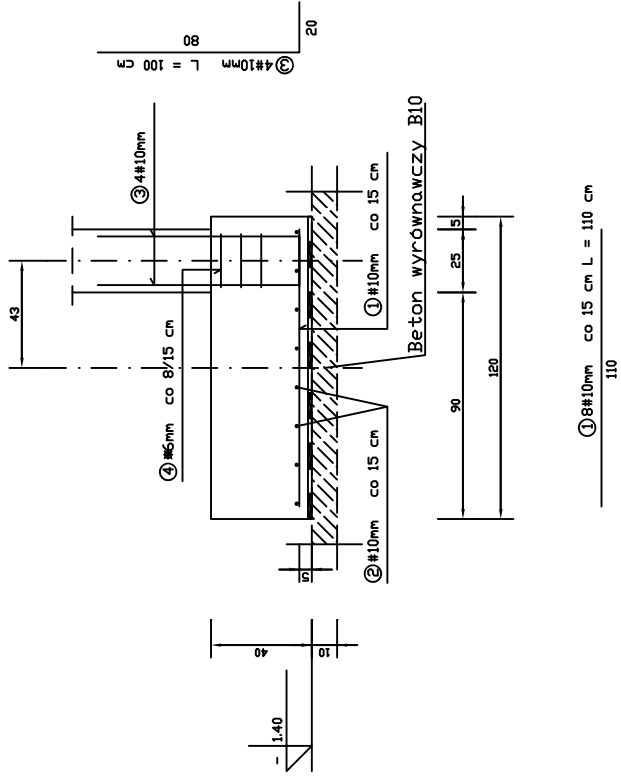

## WYKAZ STALI ZBROJENIOWEJ

[illegible]

BETON KONSTRUKCYJNY B20  
STAL ZBROJENIOWA 34GS, St05

ZAKŁAD USŁUG PROJEKTOWYCH I BUDOWLANO REMONTOWYCH INŻ. WL. ZAJKOWSKI					
OBIEKT	KLATKA SCHODOWA - KATEGORIA OBIEKTU IX				
ADRES	19-500 GOLDAPO UL. WOLSKA POLSKIEGO 16 DZIAŁKĄ NR GEJD. 1042/2, 1042/3, 1042/4, ODRĘB. GOLDAPO 02				
STADIUM	PROJEKT BUDOWLANY ROZBUDOWY BURSY SZKOLNEJ □ KLATKE, SCHODOWA				
INWESTOR	POWIAT GOLDAPOSKI UL. KRÓTKA 1 19-500 GOLDAPO				
DATA	20.11.2020	SKALA	1:30	NR RYS.	
PROJEKTANT	PROWADZĄCY	SPECJALNOŚĆ	NR UPR.	PODPIS	
INŻ. WŁADYSŁAW ZAJKOWSKI		ARCHITEKTURA	BI-419/73		
			SUW-108/77		
KONSTRUKCJA		SPECJALNOŚĆ	NR UPR.	PODPIS	
MGR INŻ. LESZEK ZAJKOWSKI		KONSTRUKCJA	SUW-51/98		
SPRAWDZAJĄCY KONSTRUKCJA		SPECJALNOŚĆ	NR UPR.	PODPIS	
INŻ. WŁADYSŁAW ZAJKOWSKI		KONSTRUKCJA	BI-419/73		
			SUW-108/77		