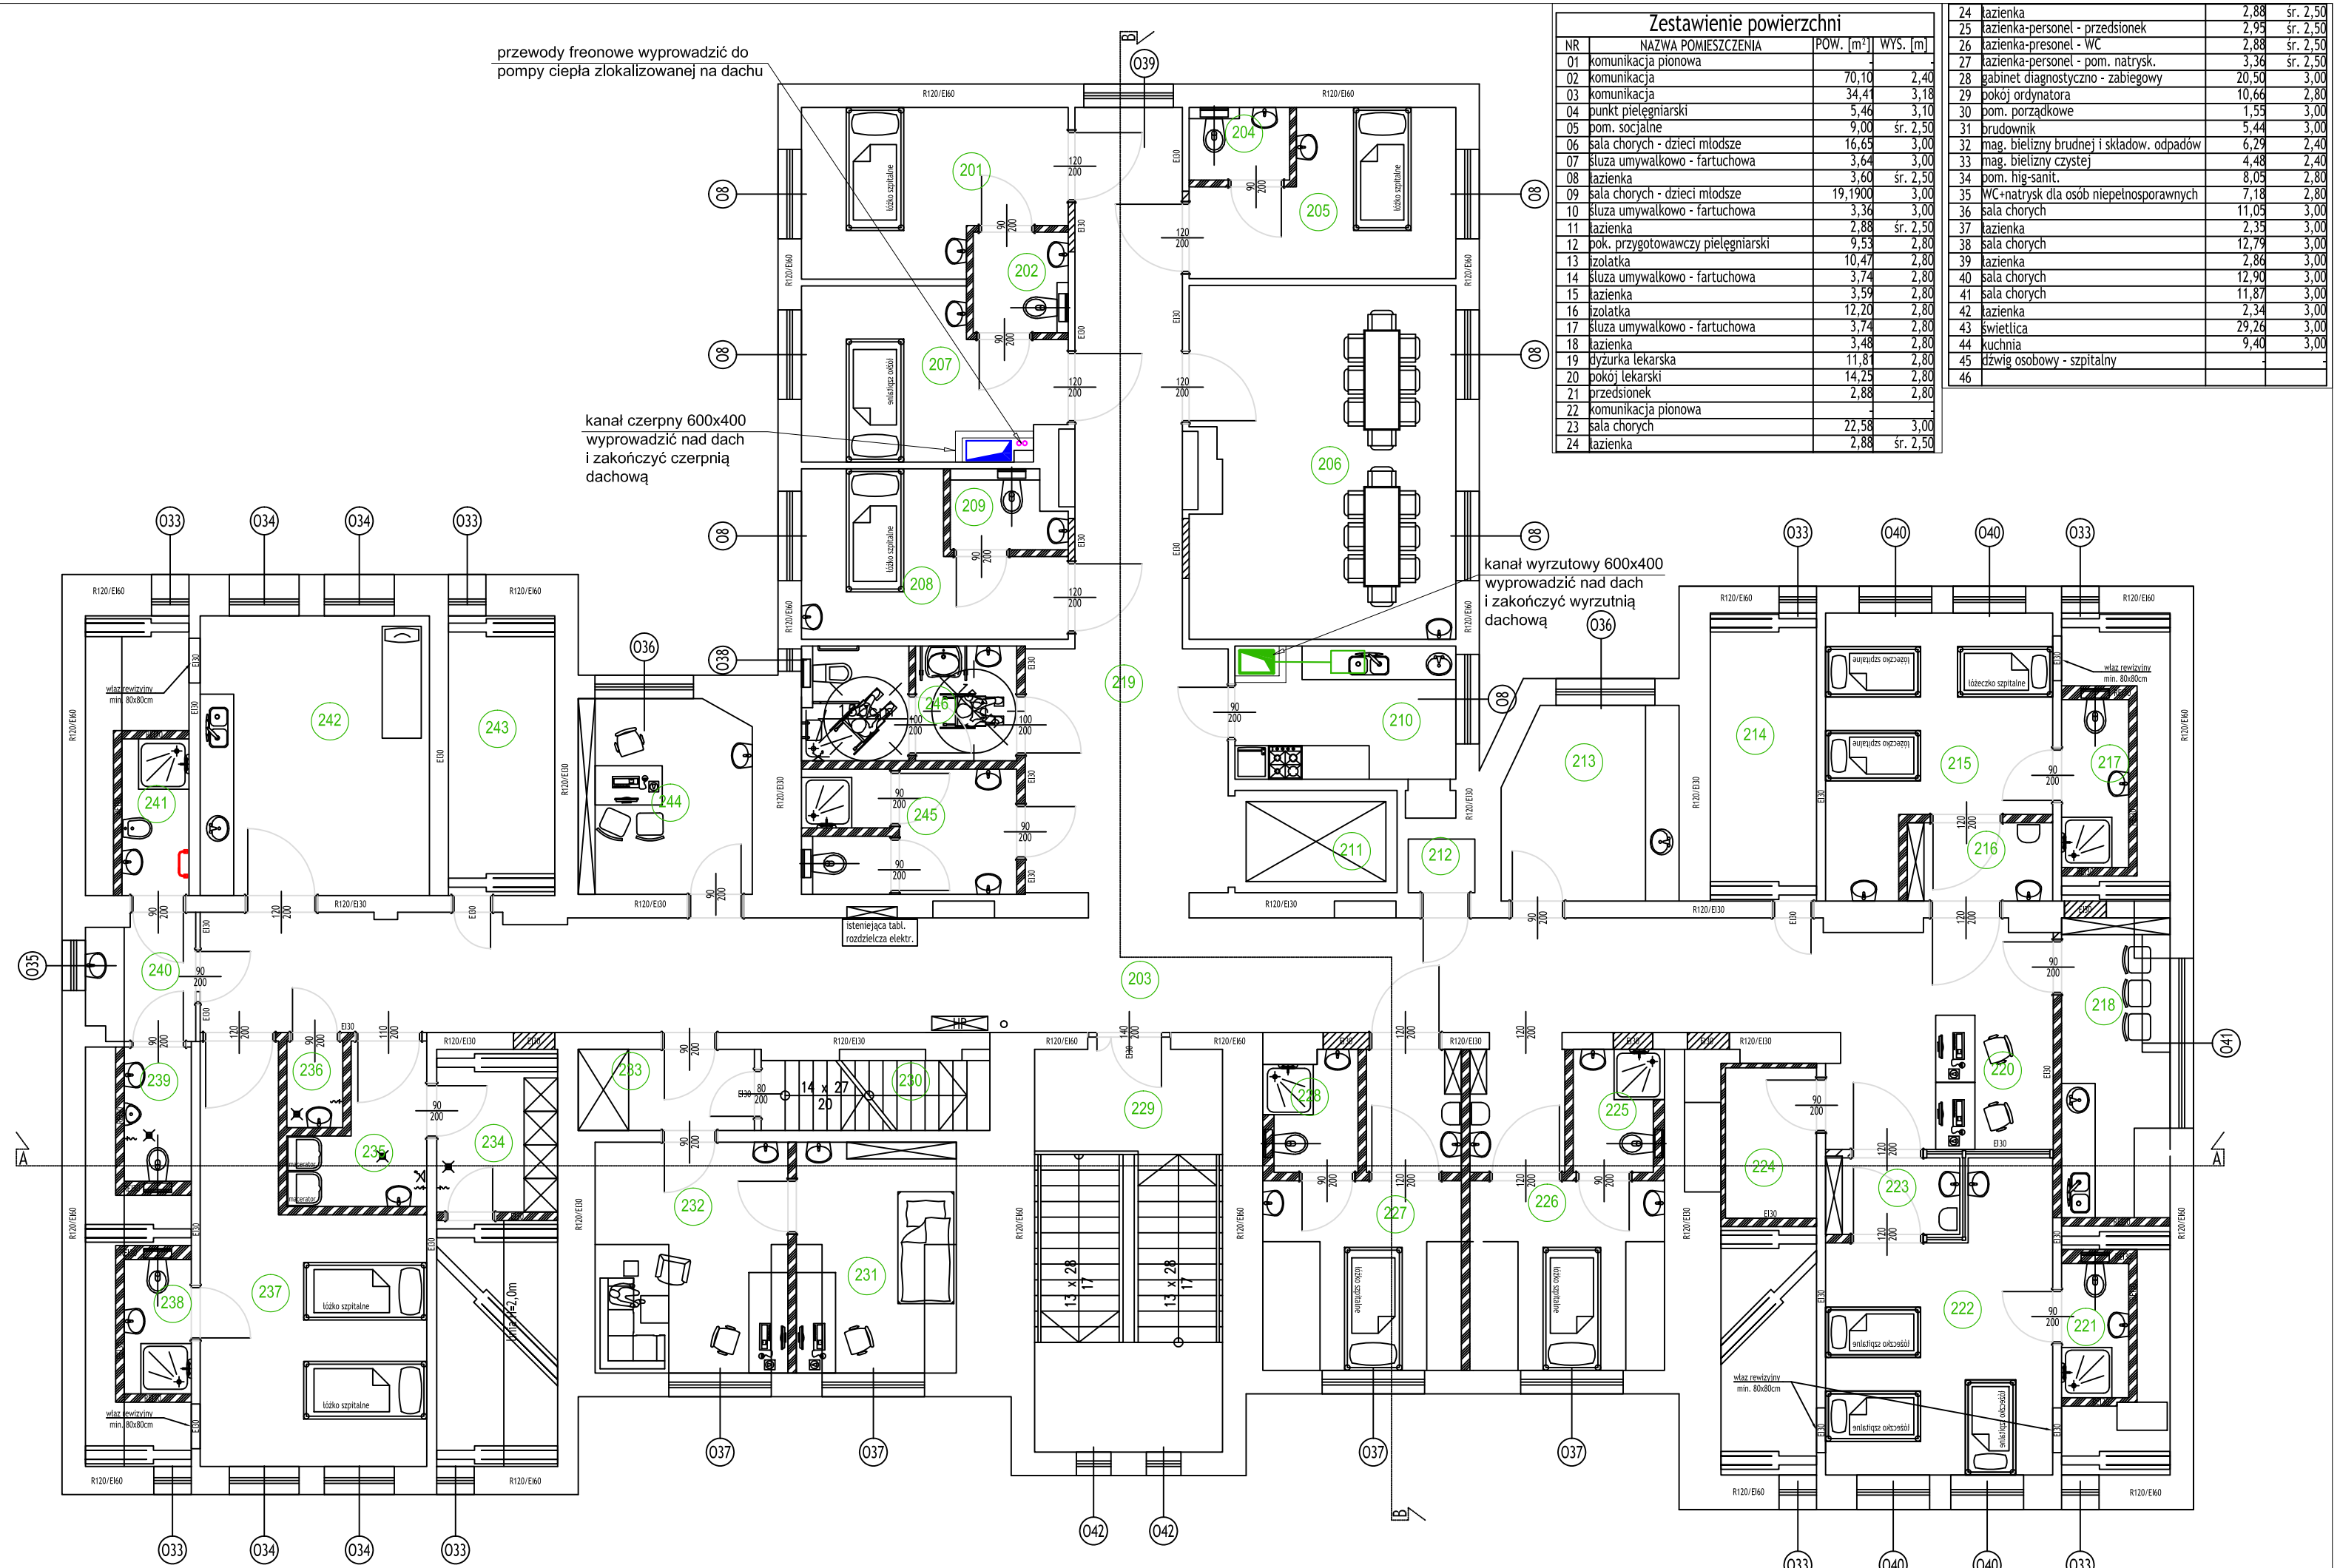

Zestawienie powierzchni

NR	NAZWA POMIESZCZENIA	POW. [m²]	WYS. [m]
01	komunikacja pionowa	-	-
02	komunikacja	70,10	2,40
03	komunikacja	34,41	3,18
04	punkt pielęgniarski	5,46	3,10
05	pom. socjalne	9,00	śr. 2,50
06	sala chorych - dzieci młodsze	16,65	3,00
07	śluza umywalkowo - fartuchowa	3,64	3,00
08	łazienka	3,60	śr. 2,50
09	sala chorych - dzieci młodsze	19,1900	3,00
10	śluza umywalkowo - fartuchowa	3,36	3,00
11	łazienka	2,88	śr. 2,50
12	pok. przygotowawczy pielęgniarski	9,53	2,80
13	izolatka	10,47	2,80
14	śluza umywalkowo - fartuchowa	3,74	2,80
15	łazienka	3,59	2,80
16	izolatka	12,20	2,80
17	śluza umywalkowo - fartuchowa	3,74	2,80
18	łazienka	3,48	2,80
19	dyżurka lekarska	11,81	2,80
20	pokój lekarski	14,25	2,80
21	przedsionek	2,88	2,80
22	komunikacja pionowa	-	-
23	sala chorych	22,58	3,00
24	łazienka	2,88	śr. 2,50
25	łazienka-personel - przedsionek	2,95	śr. 2,50
26	łazienka-presonel - WC	2,88	śr. 2,50
27	łazienka-personel - pom. natrysk.	3,36	śr. 2,50
28	gabinet diagnostyczno - zabiegowy	20,50	3,00
29	pokój ordynatora	10,66	2,80
30	pom. porządkowe	1,55	3,00
31	brudownik	5,44	3,00
32	mag. bielizny brudnej i składow. odpadów	6,29	2,40
33	mag. bielizny czystej	4,48	2,40
34	pom. higi-sanit.	8,05	2,80
35	WC-natrysk dla osób niepełnosporawnych	7,18	2,80
36	sala chorych	11,05	3,00
37	łazienka	2,35	3,00
38	sala chorych	12,79	3,00
39	łazienka	2,86	3,00
40	sala chorych	12,90	3,00
41	sala chorych	11,87	3,00
42	łazienka	2,34	3,00
43	świetlica	29,26	3,00
44	kuchnia	9,40	3,00
45	dźwig osobowy - szpitalny	-	-
46			

ORIENTACJA:

schemat: kierunek:

ZESTAWIENIE POWIERZCHNI:

1. Rysunek należy rozpatrywać równolegle z projektami branżowymi;
2. W zakresie nieokreślonym w dokumentacji projektowej obowiązują:
   - Prawo Budowlane oraz obowiązujące "warunki techniczne", ustawy i rozporządzenia;
   - Warunki Techniczne Wykonania i Odbioru Robót Budowlanych (wg ITB);
   - obowiązujące Normy (wg P.K.N.);
   - instrukcje i wytyczne producentów i dostawców materiałów budowlanych i instalacyjnych;
3. Przed przystąpieniem do realizacji, w fazie wykonawczej, wszystkie wymiary należy sprawdzić na budowie;
3. Oznaczenia elementów stolarki okiennej i drzwiowej wg zestawienia stolarki

RYSUNEK ZAMIENNY Z DNIA 20.01.2017

Centrum Projektu EKO-INVEST Sp. z o.o
ul. Klemensa Janickiego 20B, 60-542 Poznań

	imię i nazwisko:	numer uprawnień:	podpis:
Projektant Gł.:	mgr inż. Małgorzata Roszkowska	SUW - 6/90,PDL/0035/OWOS/05 w spec. instalacyjno-inżynieryjnej	
Projektant:	mgr inż. Zdzisław Ścięgaj	SUW - 12/90 w spec. instalacyjno-inżynieryjnej	

projekt:	Termomodernizacja budynków szpitalnych w Gołdapi -		
obiekt:	Budynek Główny Szpitala ul. Słoneczna 7, 19-500 Gołdapi dz. ewid. nr 671/11		sygnatura projektu: A/CBP/1401
inwestor:	Powiat Gołdapski ul. Krótka 1, 19-500 Gołdap		data: 12.2014
tytuł rysunku:	Rzut poddasza - instalacja wentylacji		skala: 1:100
część rys.:	branża:	faza projektu:	format arkusza: / numer rysunku:
1/1	Sanitarna	PB	570x297 / WEN-2

Projekt chroniony prawami autorskimi - Dz.U.1994 Nr24 poz.83; Wszelkie prawa zastrzeżone / All rights reserved. Powielanie , rozpowszechnianie, wykorzystanie, wprowadzanie zmian bez zgody posiadacza praw autorskich jest zabronione! Prawa Autorskie dla / Copyright by : Construction & Business Project Sp. z o.o.