01 PRZEDSIONEK	020 POM.	040 POM.SOCJALNE
4,95	4,00	4,70
02 POM.	021 WINDA	041 WC
6,20	4,60	1,80
03 KORYTARZ	022 MAGAZYN	042 POM.
30,20	10,65	1,70
04 SALA CHORYCH	023 BIURO	043 WC
16,70	7,40	1,15
05 ŁAZIENKA	024 MAGAZ.ZASOBÓW	044 CIEMNIA
12,40	12,65	7,75
06 ŁAZIENKA	025 CHŁODNIA	045 POM. RTG
3,30	10,50	29,90
07 SALA CHORYCH	026 ŁAZIENKA	046 STEROWNIA
16,60	11,15	3,00
08 KORYTARZ	027 KORYTARZ	047 DYŻURKA PIELĘGN.
52,50	72,80	15,45
09 SALA CHORYCH	028 WĘZEŁ CIEPLNY	
32,15	9,45	
010 ŁAZIENKA	029 POM.TECHNICZNE	
8,00	9,20	
011 WC	030 POM.TECHNICZNE	
5,25	13,20	
012 POM.	031 POM.TECHNICZNE	
12,60	17,45	
013 ZMYWALNIA	032 KUCHNIA	
17,50	44,20	
014 WC	033 KL.SCHOD.	
10,80	21,85	
015 POM.	034 POM. TECHNICZNE	
5,00	21,60	
016 GABINET USG	035 MAGAZYN	
14,90	3,25	
017 WENTYLATORNIA	036 POM.TECHNICZNE	
17,60	14,90	
018 POM.	037 POM.TECHNICZNE	
5,30	17,45	
019 MAGAZYN	038 SZATNIA PIELĘGN.	
14,60	36,20	
	039 KORYTARZ	
	24,55	

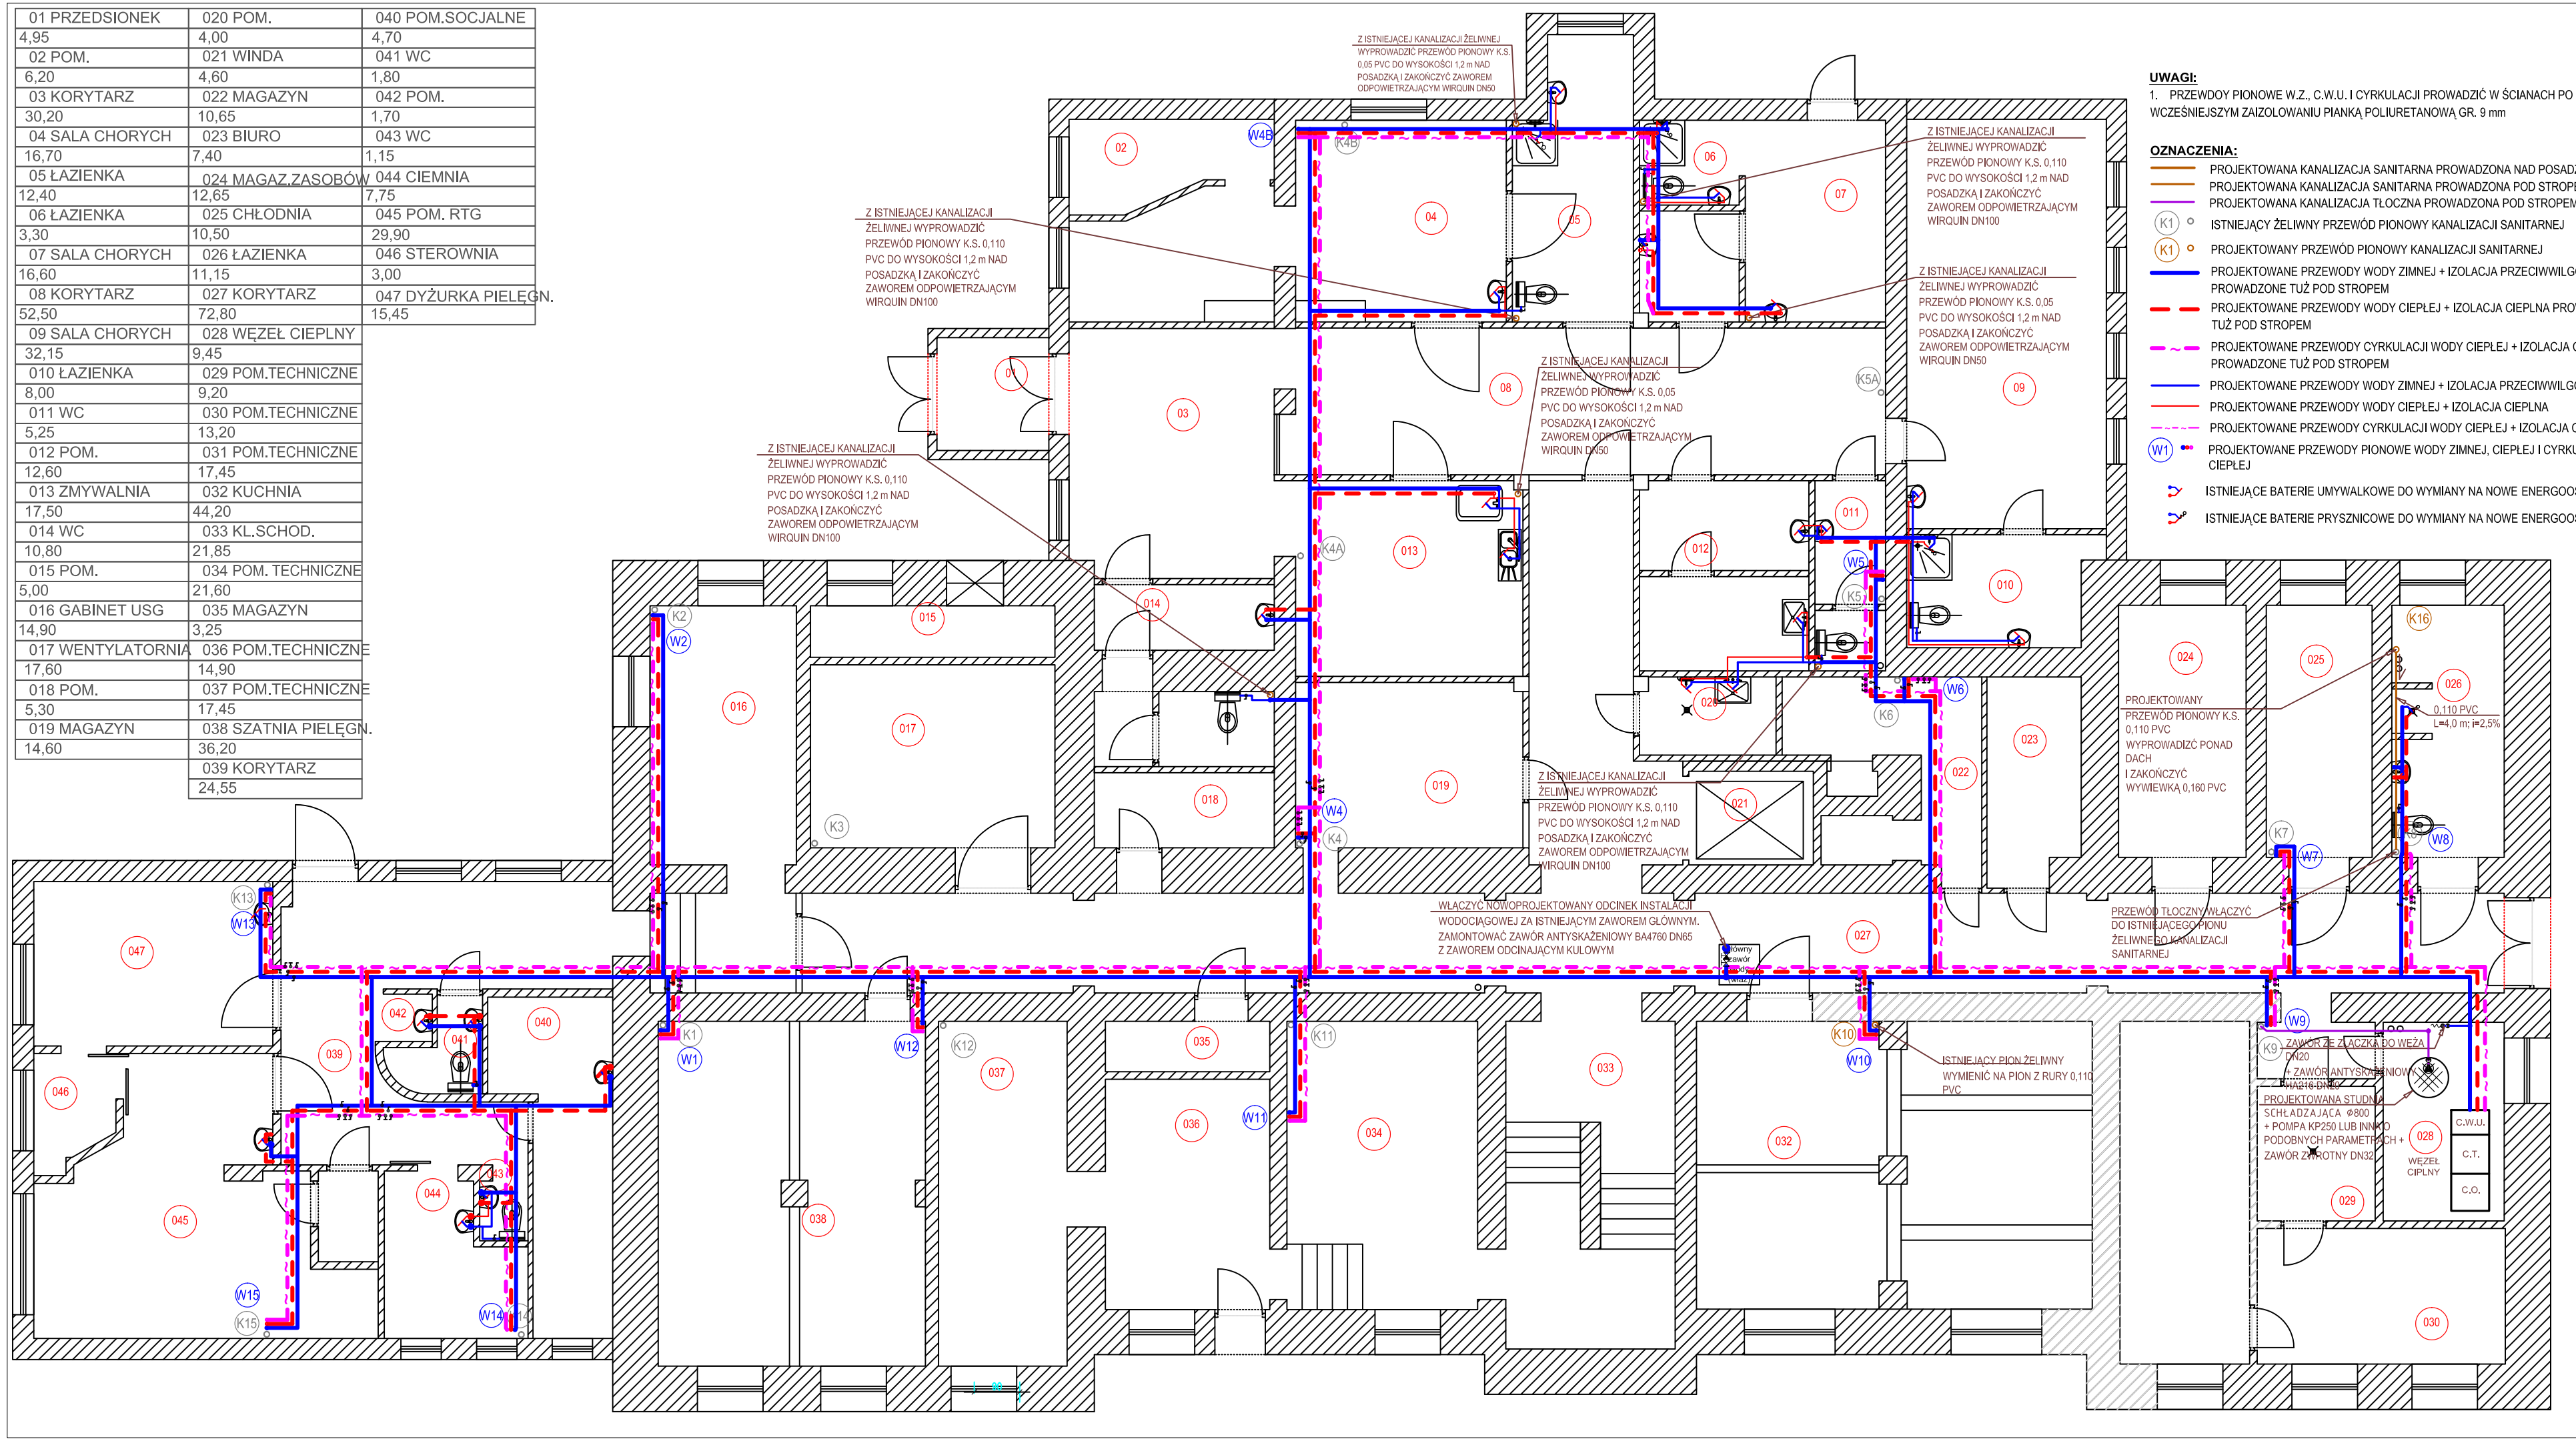

ORIENTACJA:

schemat: kierunek:

ZESTAWIENIE POWIERZCHNI:

1. Rysunek należy rozpatrywać równolegle z projektami branżowymi;
2. W zakresie nieokreślonym w dokumentacji projektowej obowiązują:
   - Prawo Budowlane oraz obowiązujące "warunki techniczne", ustawy i rozporządzenia;
   - Warunki Techniczne Wykonania i Odbioru Robót Budowlanych (wg ITB);
   - obowiązujące Normy (wg P.K.N.);
   - instrukcje i wytyczne producentów i dostawców materiałów budowlanych i instalacyjnych;
3. Przed przystąpieniem do realizacji, w fazie wykonawczej, wszystkie wymiary należy sprawdzić na budowie;
3. Oznaczenia elementów stolarki okiennej i drzwiowej wg zestawienia stolarki

RYSUNEK ZAMIENNY Z DNIA 20.01.2017

Centrum Projektu EKO-INVEST Sp. z o.o
ul. Klemensa Janickiego 20B, 60-542 Poznań

	imię i nazwisko:	numer uprawnień:	podpis:
Projektant GŁ.:	mgr inż. Małgorzata Roszkowska	SUW - 6/90,PDL/0035/OWOS/05 w spec. instalacyjno-inżynieryjnej	
Projektant:	mgr inż. Zdzisław Ściegaj	SUW - 12/90 w spec. instalacyjno-inżynieryjnej	

projekt:	Termomodernizacja budynków szpitalnych w Gołdapi			
obiekt:	Budynek Główny Szpitala ul. Słoneczna 7, 19-500 Gołdapi dz. ewid. nr 671/11			sygnatura projektu: A/CBP/1401
inwestor:	Powiat Gołdapski ul. Krótka 1, 19-500 Gołdap			data: 12.2014
tytuł rysunku:	Rzut piwnicy - instalacja wody			skala: 1:100
część rys.:	branża:	faza projektu:	format arkusza:	numer rysunku:
1/1	Sanitarna	PB	650×297	W-1

Projekt chroniony prawami autorskimi – Dz.U.1994 W24 poz.83; Wszelkie prawa zastrzeżone / All rights reserved. Powielanie , rozpowszechnianie, wykorzystanie, wprowadzanie zmian bez zgody posiadacza praw autorskich jest zabronione! Prawa Autorskie dla / Copyright by : Construction & Business Project Sp. z o.o.