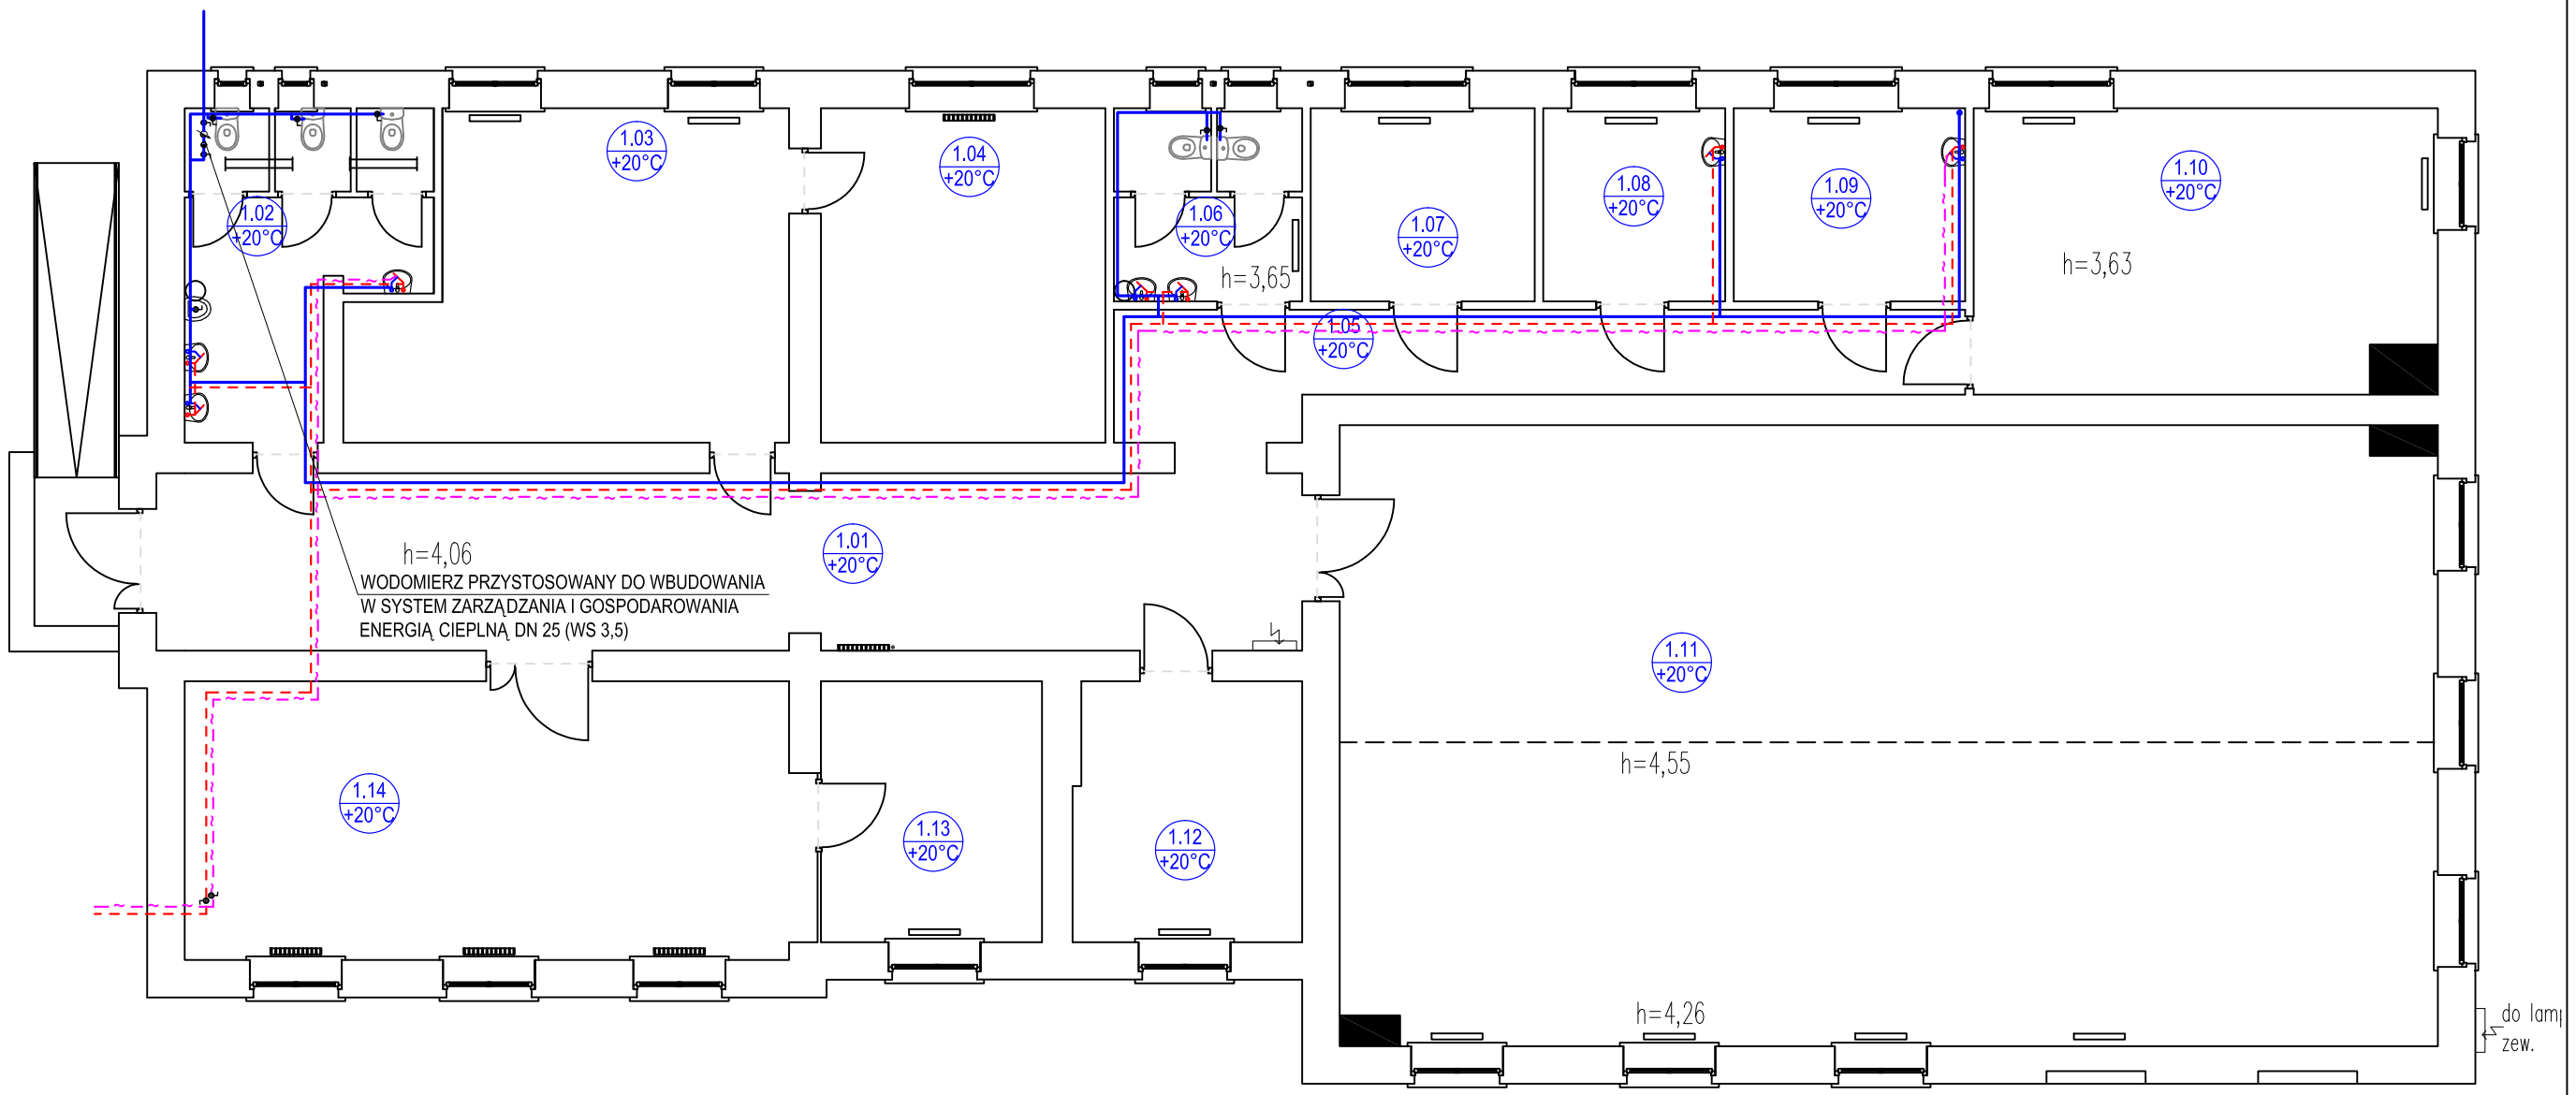

UWAGI I OZNACZENIA:

PRZEWODY WODY ZIMNEJ, CIEPŁEJ I CYRKULACJI Z RUR ZE STALI NIERDZEWNEJ Z POŁĄCZENIEM NA ZACISKI Z PIERŚCIENIAMI USZCZELNIAJĄCYMI TYPU "M" (O-RING) + IZOLACJA GRUBOŚCI W/G WYMAGAŃ RMI Z DNIA 12 KWIETNIA 2002 R. (DZ.U. NR 75, POZ. 690)

ISTNIEJ¥CE BATERIE UMYWALKOWE DO WYMIANY NA NOWE Z MIESZACZEM WODY INDYWIDUALNYM - BATERIA BEZDOTYKOWA

A — PRZEWODY PIONOWE WODY ZIMNEJ, CIEP£EJ I CYRKULACJI WODY CIEP£EJ + IZOLACJA GRUBOŚCI W/G WYMAGAŃ RMI Z DNIA 12 KWIETNIA 2002 R. (DZ.U. NR 75, POZ. 690)

ORIENTACJA:

schemat: kierunek:

UWAGI:

1. Rysunek należy rozpatrywać równolegle z projektami branżowymi;
2. W zakresie nieokreślonym w dokumentacji projektowej obowiązują:
   - Prawo Budowlane oraz obowiązujące "warunki techniczne", ustawy i rozporządzenia;
   - Warunki Techniczne Wykonania i Odbioru Robót Budowlanych (wg ITB);
   - obowiązujące Normy (wg P.K.N.);
   - instrukcje i wytyczne producentów i dostawców materiałów budowlanych i instalacyjnych;
3. Przed przystąpieniem do realizacji, w fazie wykonawczej, wszystkie wymiary należy sprawdzić na budowie;
4. **WSZELKIE PRACE WYKONAĆ ZGODNIE Z TECHNOLOGIĄ PRODUCENTA Z UŻYCIEM SYSTEMOWYCH AKCESORIÓW, ZGODNIE ZE SZTUKĄ BUDOWLANĄ;**
5. **INWENTARYZACJA ZOSTAŁA OPRACOWANA W ZAKRESIE NIEZBĘDNYM DO WYKONANIA ROBÓT BUDOWLANYCH;**

ZESTAWIENIE POWIERZCHNI:

SPIS POMIESZCZE?–PARTER		
–1.01	nieczynna kot?ownia	11,290
–1.02	pom. techniczne	11,620
–1.03	sk?ad w?gla	49,570
RAZEM:		72.48

Centrum Projektu EKO-INVEST Sp. z o.o
ul. Klemensa Janickiego 20B, 60-542 Poznań

temat:	REMONT ORAZ DOCIEPLENIE BUDYNKU PARTEROWEGO Z AULĄ NR 3 ZESPOŁU SZKÓŁ ZAWODOWYCH W GOŁDAPI - INSTALACJA C.O., INSTALACJA WODY W RAMACH ZADANIA: "TERMOMODERNIZACJA BUDUNKÓW OCHRONY ZDROWIA I OŚWIATY POWIATU GOŁDAPSKIEGO"		
obiekt:	Budynek parterowy z aulą nr 3 ZSZ w Gołdapi ul. Jaćwięska 14, 19-500 Gołdap		
inwestor:	Powiat Gołdapski ul. Krótka 1, 19-500 Gołdap		data: 01.2017r.
	imię i nazwisko:	numer uprawnień:	podpis:
Projektant Gł.	mgr inż. Małgorzata Roszkowska	SUW - 6/90,PDL/0035/OWOS/05 w spec. instalacyjno-inżynieryjnej	
Sprawdzający	mgr inż. Zdzisław Ścięgaj	SUW - 12/90 w spec. instalacyjno-inżynieryjnej	
tytuł rysunku:	Rzut parteru - instalacja wody		skala: 1:100
część rys.:	branża:	faza projektu:	format arkusza: / numer rysunku:
1/1	Sanitarna	P. Budowlany	297×500 / S-02

Projekt chroniony prawami autorskimi – Dz.U. 1994 Nr24 poz.83. Wszelkie prawa zastrzeżone / All rights reserved. Powielanie , rozpowszechnianie, wykorzystanie, wprowadzanie zmian bez zgody posiadacza praw autorskich jest zabronione! Prawa Autorskie dla / Copyright by : NAZWA_POSIADACZA_PRAW_AUTORSKICH