MAPA SYT.–WYS.

pod projektowaną sieć elektroenergetyczną

Obręb : 0002 Gołdap (ul. Nadbrzeżna)
Gmina : 03_4 Miasto Gołdap
Powiat : 18 – gołdapski
Woj. : 28 warmińsko – mazurskie

Skala 1 : 500

MAPA DO CELÓW PROJEKTOWYCH
Aktualna na dzień 20.09.2023r.

Nr kanc.: GN.6640.2.377.2023 Nr ks.rob.: 83/2023

układ współrzędnych 2000 południk 21
poziom odniesienia "PL–EVRF2007–NH – Amsterdam"

Niniejszą mapę sporządzono na podstawie materiałów archiwalnych i nowego (uzupełnionego) pomiaru z roku 2023

Obowiązkiem inwestora (wykonawcy) jest zgłoszenie przed zasypaniem wszelkich urządzeń podziemnych celem inwentaryzacji powykonawczej.

Poza wykazanymi na niniejszej mapie urządzeniami podziemnymi nie wyklucza się istnienia w terenie urządzeń podziemnych o których brak informacji w środkach branżowych i nie zostały odnalezione w czasie inwentaryzacji.

Szkic orientacyjny
skala 1 : 25000

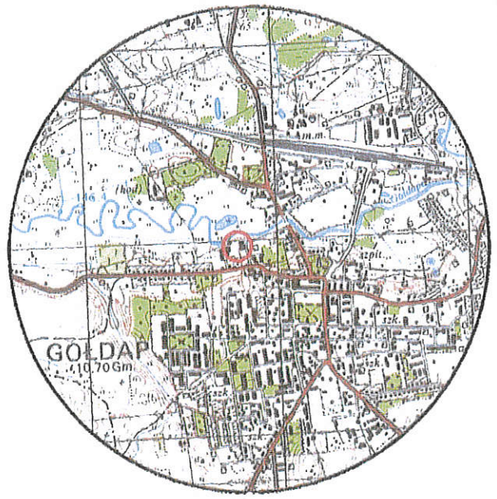

Uwaga! Użytki gruntowe wykazane na niniejszej mapie kolorem zielonym przedstawiają sposób użytkowania zgodny z ewidencją gruntów na dzień sporządzenia mapy.

Informacje o służebnościach gruntowych, mających wpływ na zagospodarowanie gruntów zlokalizowanych w granicach projektowanej inwestycji – nie badano

Oznaczenie granic obszaru, który był przedmiotem aktualizacji.

GEOIDA
PRYWATNA FIRMA GEODEZYJNA
Paweł Krasowski
ul. Kolejowa 20/4, 19-400 Olecko
tel/fax (87) 520-33-33, kom. 602-088-500
www.geoida.olecko.pl biuro@geoida.olecko.pl

Wykonał geodeta:
PAWEŁ KRASOWSKI

GEODETA
inż. Paweł Krasowski

Kierownik robót:
CZESŁAW KRASOWSKI

GEODETA UPRAWNIONY
Zaśw. GUGiK Nr 2199
mgr inż. Czesław Krasowski

Poświadcza się, że niniejszy dokument został opracowany w wyniku prac geodezyjnych i kartograficznych, których rezultaty zawiera operat techniczny wpisany do ewidencji materiałów państwowego zasobu geodezyjnego i kartograficznego

Organ prowadzący państwowy zasób geodezyjny i kartograficzny	STAROSTA GOŁDAPSKI
Identyfikator ewidencyjny materiału zasobu technicznego	P.2816-2023.354
Data wpisania operatu technicznego do ewidencji materiałów zasobu	25.09.2023r.
Imię, nazwisko i podpis osoby reprezentującej organ	Z up. STAROSTY inż. Weronika Kuśtowska MŁODSZY REFERENT w Wydziale Geodezji i Nieruchomości

Załącznik do Decyzji Starosty Gołdapskiego
Nr **GN.6821.1.2024.IS**
z dnia 14 marca 2025 r.

Z up. STAROSTY
mgr inż. Karolina Józefowicz
NACZELNIK WYDZIAŁU
GEODEZJI I NIERUCHOMOŚCI

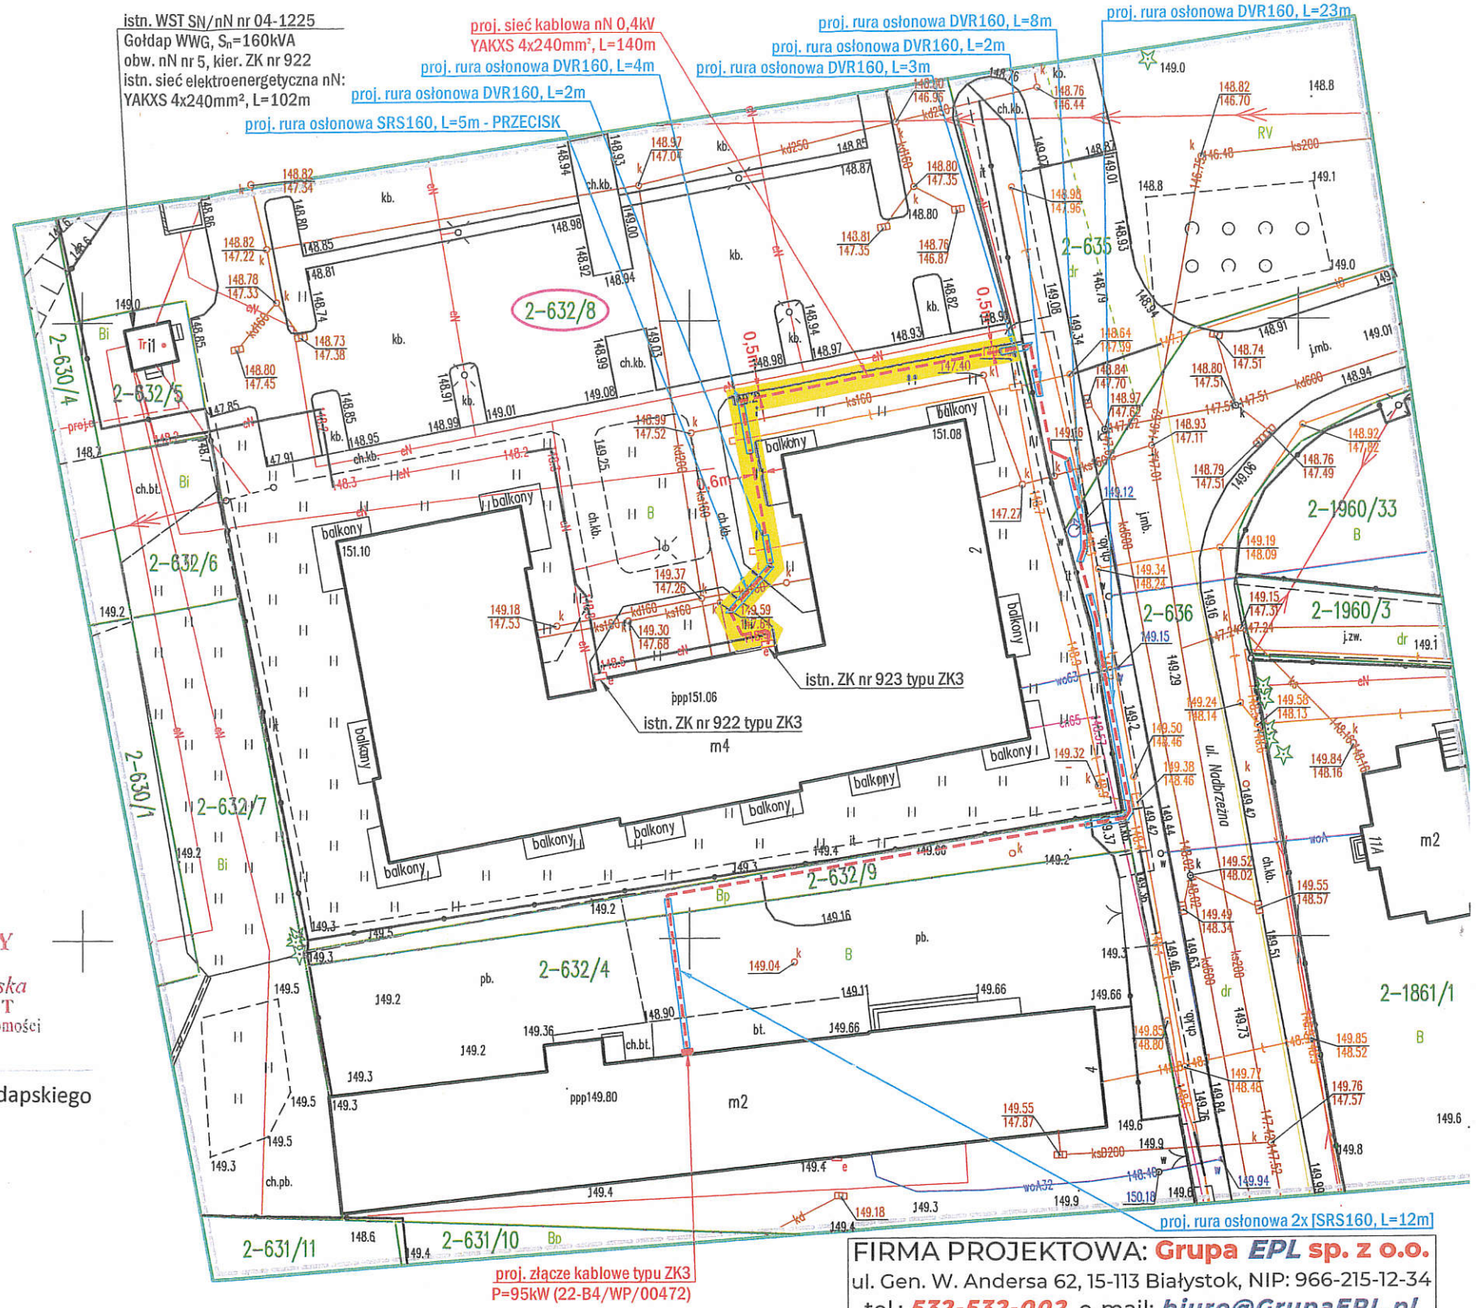

LEGENDA

P=94m² - powierzchnia czasowego zajęcia dz. nr 632/8, związanego z pracami budowlano-montażowymi w celu posadowienia na jej terenie elektroenergetycznej sieci kablowej nN 0,4kV.

P=3,882m² - powierzchnia trwałego ograniczenia w sposobie korzystania z dz. nr 632/8 w związku z posadowieniem na jej terenie elektroenergetycznej sieci kablowej nN 0,4kV.

- pas technologiczny zajęty w celu budowy elektroenergetycznej sieci kablowej nN 0,4kV na dz. nr 632/8 (czasowe ograniczenie)

7584350
6020750

FIRMA PROJEKTOWA: Grupa EPL sp. z o.o.
ul. Gen. W. Andersa 62, 15-113 Białystok, NIP: 966-215-12-34
tel.: 532-532-002, e-mail: biuro@GrupaEPL.pl

ADRES INWESTYCJI:
obręb ewidencyjny: Gołdap 2 [281803_4.0002]
jednostka ewidencyjna: gmina miasto Gołdap [281803_4]

NAZWA RYSUNKU:
Budowa elektroenergetycznej sieci kablowej nN 0,4kV
- PROJEKT ZAGOSPODAROWANIA TERENU

INWESTOR:
PGE Dystrybucja S.A. z siedzibą w Lublinie, ul. Garbarska 21A
20-340 Lublin

SKALA	DATA OPRACOWANIA	UMOWA
1:500	WRZESIEŃ 2023r.	UMJ/DYS/OB/RR4/28901/2022/WY

PROJEKTOWAŁ:
inż. Dymitr Naliwajko
Nr uprawnień: BI/226/89
Nr ew. PIIB: PDL/IE/097.1/01
SPECJALNOŚĆ:
INSTALACYJNO-INŻYNIERYJNA W ZAKRESIE SIECI ELEKTRYCZNYCH

Podpis projektanta:

PREZES ZARZĄDU i ASYSTENT PROJEKTANTA:
inż. Jarosław Wysocki

Podpis Prezesa Zarządu:

Branża	Nr rys.
E	2