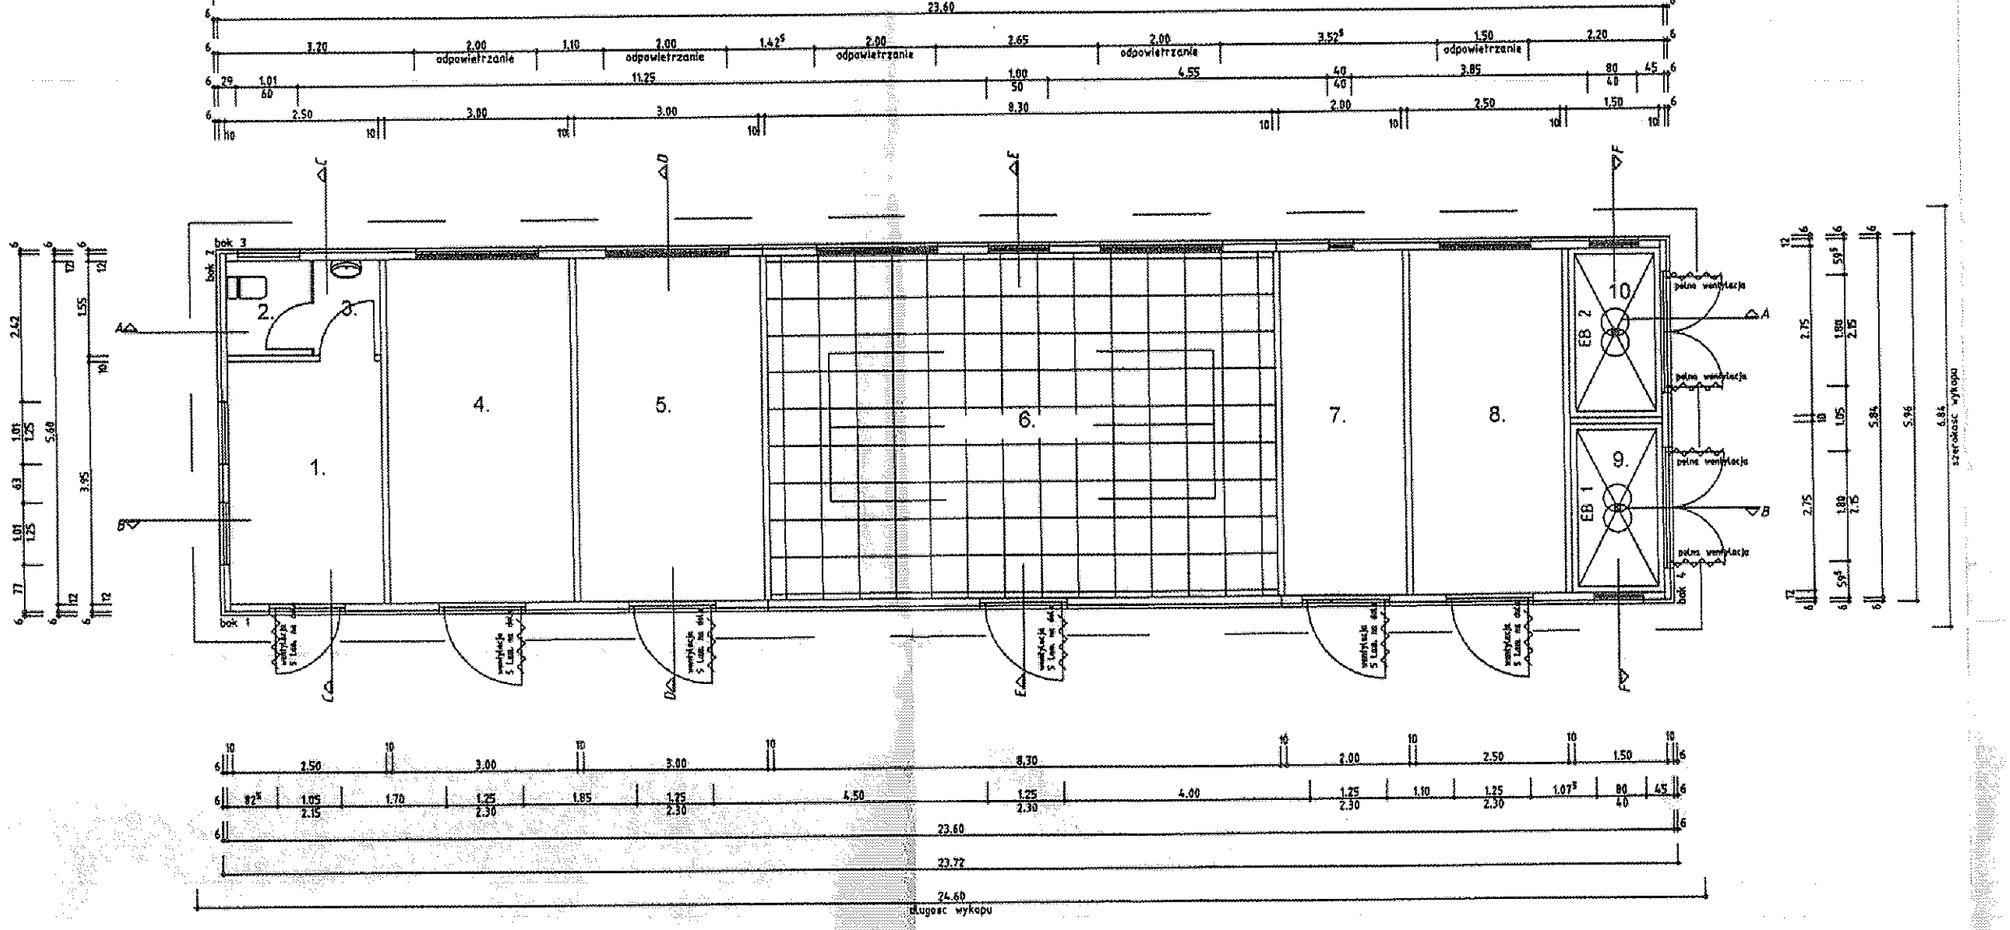

RZUT PRZYZIEMIA

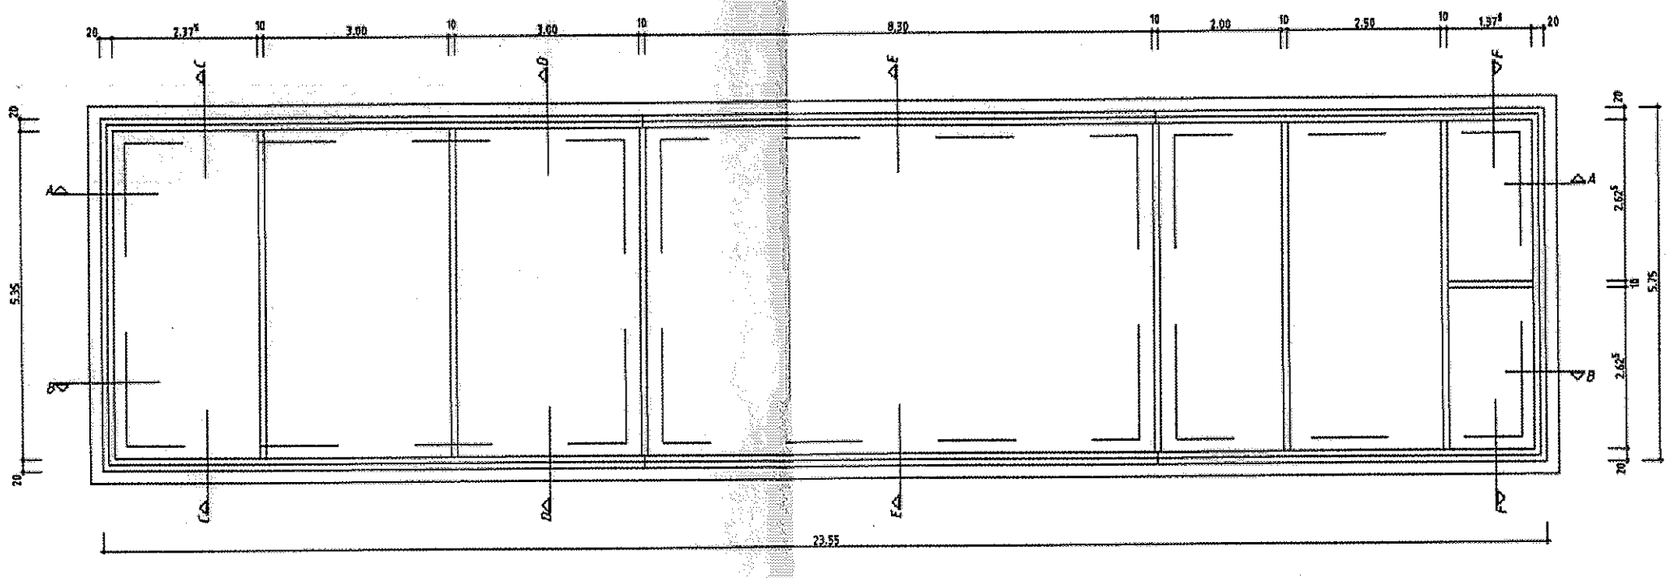

RZUT PIWNIC

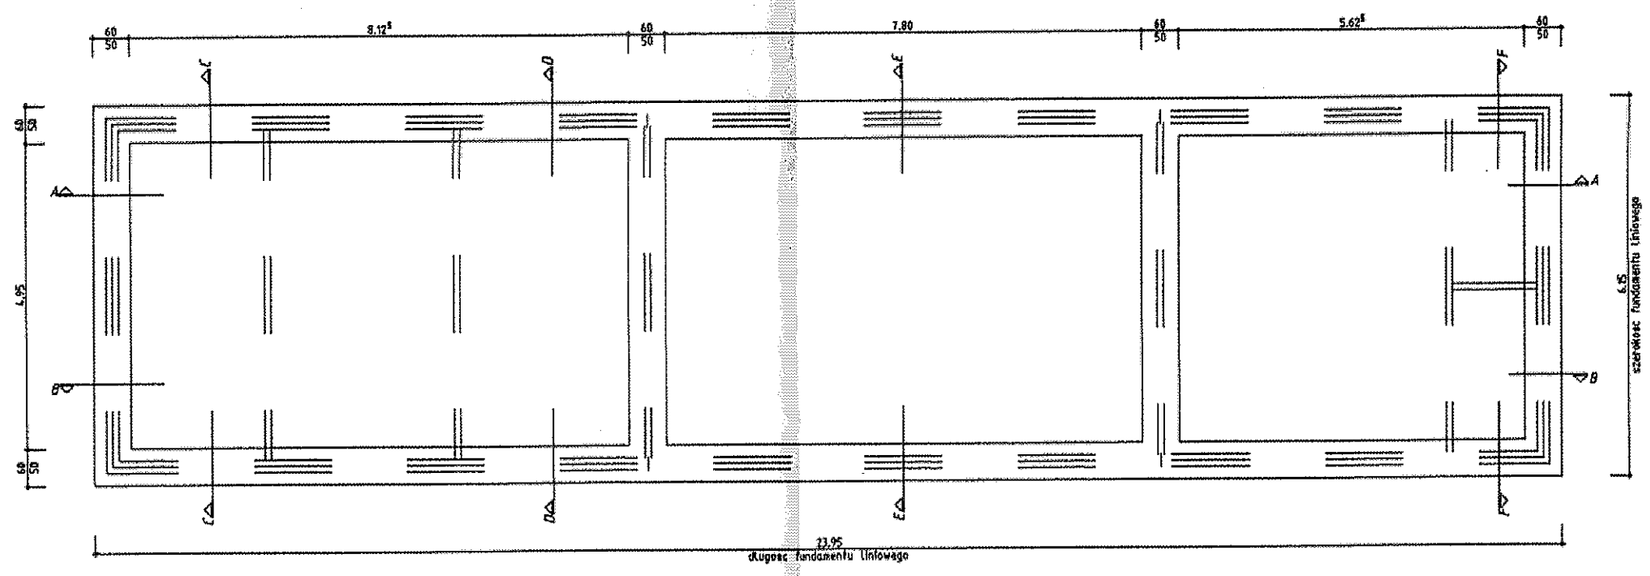

RZUT FUNDAMENTOW

128
STAROSTWO POWIATOWE
W GOŁDAPI
19-500 Gołdap; ul. Krótka 1

"RYSZARD"
Ryszard Mendrek - Projektowanie
Nadzór, Prowadzenie robót budowlanych
32-300 Olkusz, ul. Parcówka 3
NIP 637-134-64-63
Nr BSR Kraków o/Jerzmanowice
90858900060150000407290002
tel. 012/ 3895290, 6056027

LEGENDA

1.	POM. SOCJALNE	= 9,88m²
2.	WC	= 2,20m²
3.	PRZEDPOKÓJ	= 1,68m²
4.	POM. SCADA WIATR	= 16,80m²
5.	POM. NISKIEGO NAPIĘCIA /KLIENT	= 16,80m²
6.	ROZDZIELNIA SN	= 46,48m²
7.	AKUMULATOROWNIA	= 11,20m²
8.	POM. ZABEZPIECZEŃ ZEB	=14,00m²
9.	TRANSFORMATOR	= 4,12m²
10.	TRANSFORMATOR	= 4,12m²
	POWIERZCHNIA RAZEM:	=116,08m²

UWAGA – PROJEKT STACJI GPZ ADAPTOWANO Z DOKUMENTACJI OPRACOWANEJ PRZEZ FIRMĘ -AREVA ENERGIETECHNIK GmbH T i D KASSEL W ZAKRESIE FUNDAMENTÓW TRANSFORMATORÓW I FIRMĘ – IVR MAINAERSTR2 99441 OTISTEDE/MAGDAL DEUTSCHLAND . DO WARUNKÓW GRUNTOWYCH DLA LOKALIZACJI INWETYCJI – GOŁDAP DZIAŁKA WYDZIELONA NR EW. 1/12 OBIEKTY ADAPTOWANO NA PODSTAWIE DOKUMENTACJI GEOLOGICZNEJ OPRACOWANEJ GEOLOGIA 19-500 GOŁDAP UL. PARTYZANTÓW NR-8/8 AUTOR – mgr Piotr Rant

ŁAWA BETON KLASY – C-25/30
STAL GATUNEK -BSt 500/550 M+S

mgr inż. Tomasz Grabowski
uprawnienia budowlane nr ewid. 17/85
projektowanie, kier. budowami i robotami

mgr inż. Ryszard Mendrek
Uprawnienia Budowlane Nr 52/KW/12 z int. 18
19,20 Prawa Bud. ora § 3 ust. 1 a i 2/§ 2
Konstrukcyjne bez ograniczeń
Architektura i instalacje z ograniczeniem

"RYSZARD"
Generalny Realizator Inwestycji
Projektowanie-nadzór prowadzenie robót budowlanych

INWESTOR:	EKO – WIATR SP. Z O.O. ZLOKALIZOWANA 19-500 GOŁDAP JABŁOŃSKIE NR-5
MIEJSCE BUDOWY:	WRONKI – K/ GOŁDAPI DZIAŁKA OBRĘB 27 SUCZKI NR EWIDENCYJNY 1/11
TEMAT:	PROJEKT BUDOWLANY – GŁÓWNEGO PUNKTU ZASILANIA GPZ – WRONKI – FARMA WIATROWA
	BUDYNEK EKSPLOATACYJNY – RZUT PRZYZIEMIA, PIWNIC I FUNDAMENTÓW
AUTOR: mgr inż. Ryszard Mendrek SPR: mgr inż. Tomasz Grabowski	SKALA: 1:100
	NR. RYS 01–07B