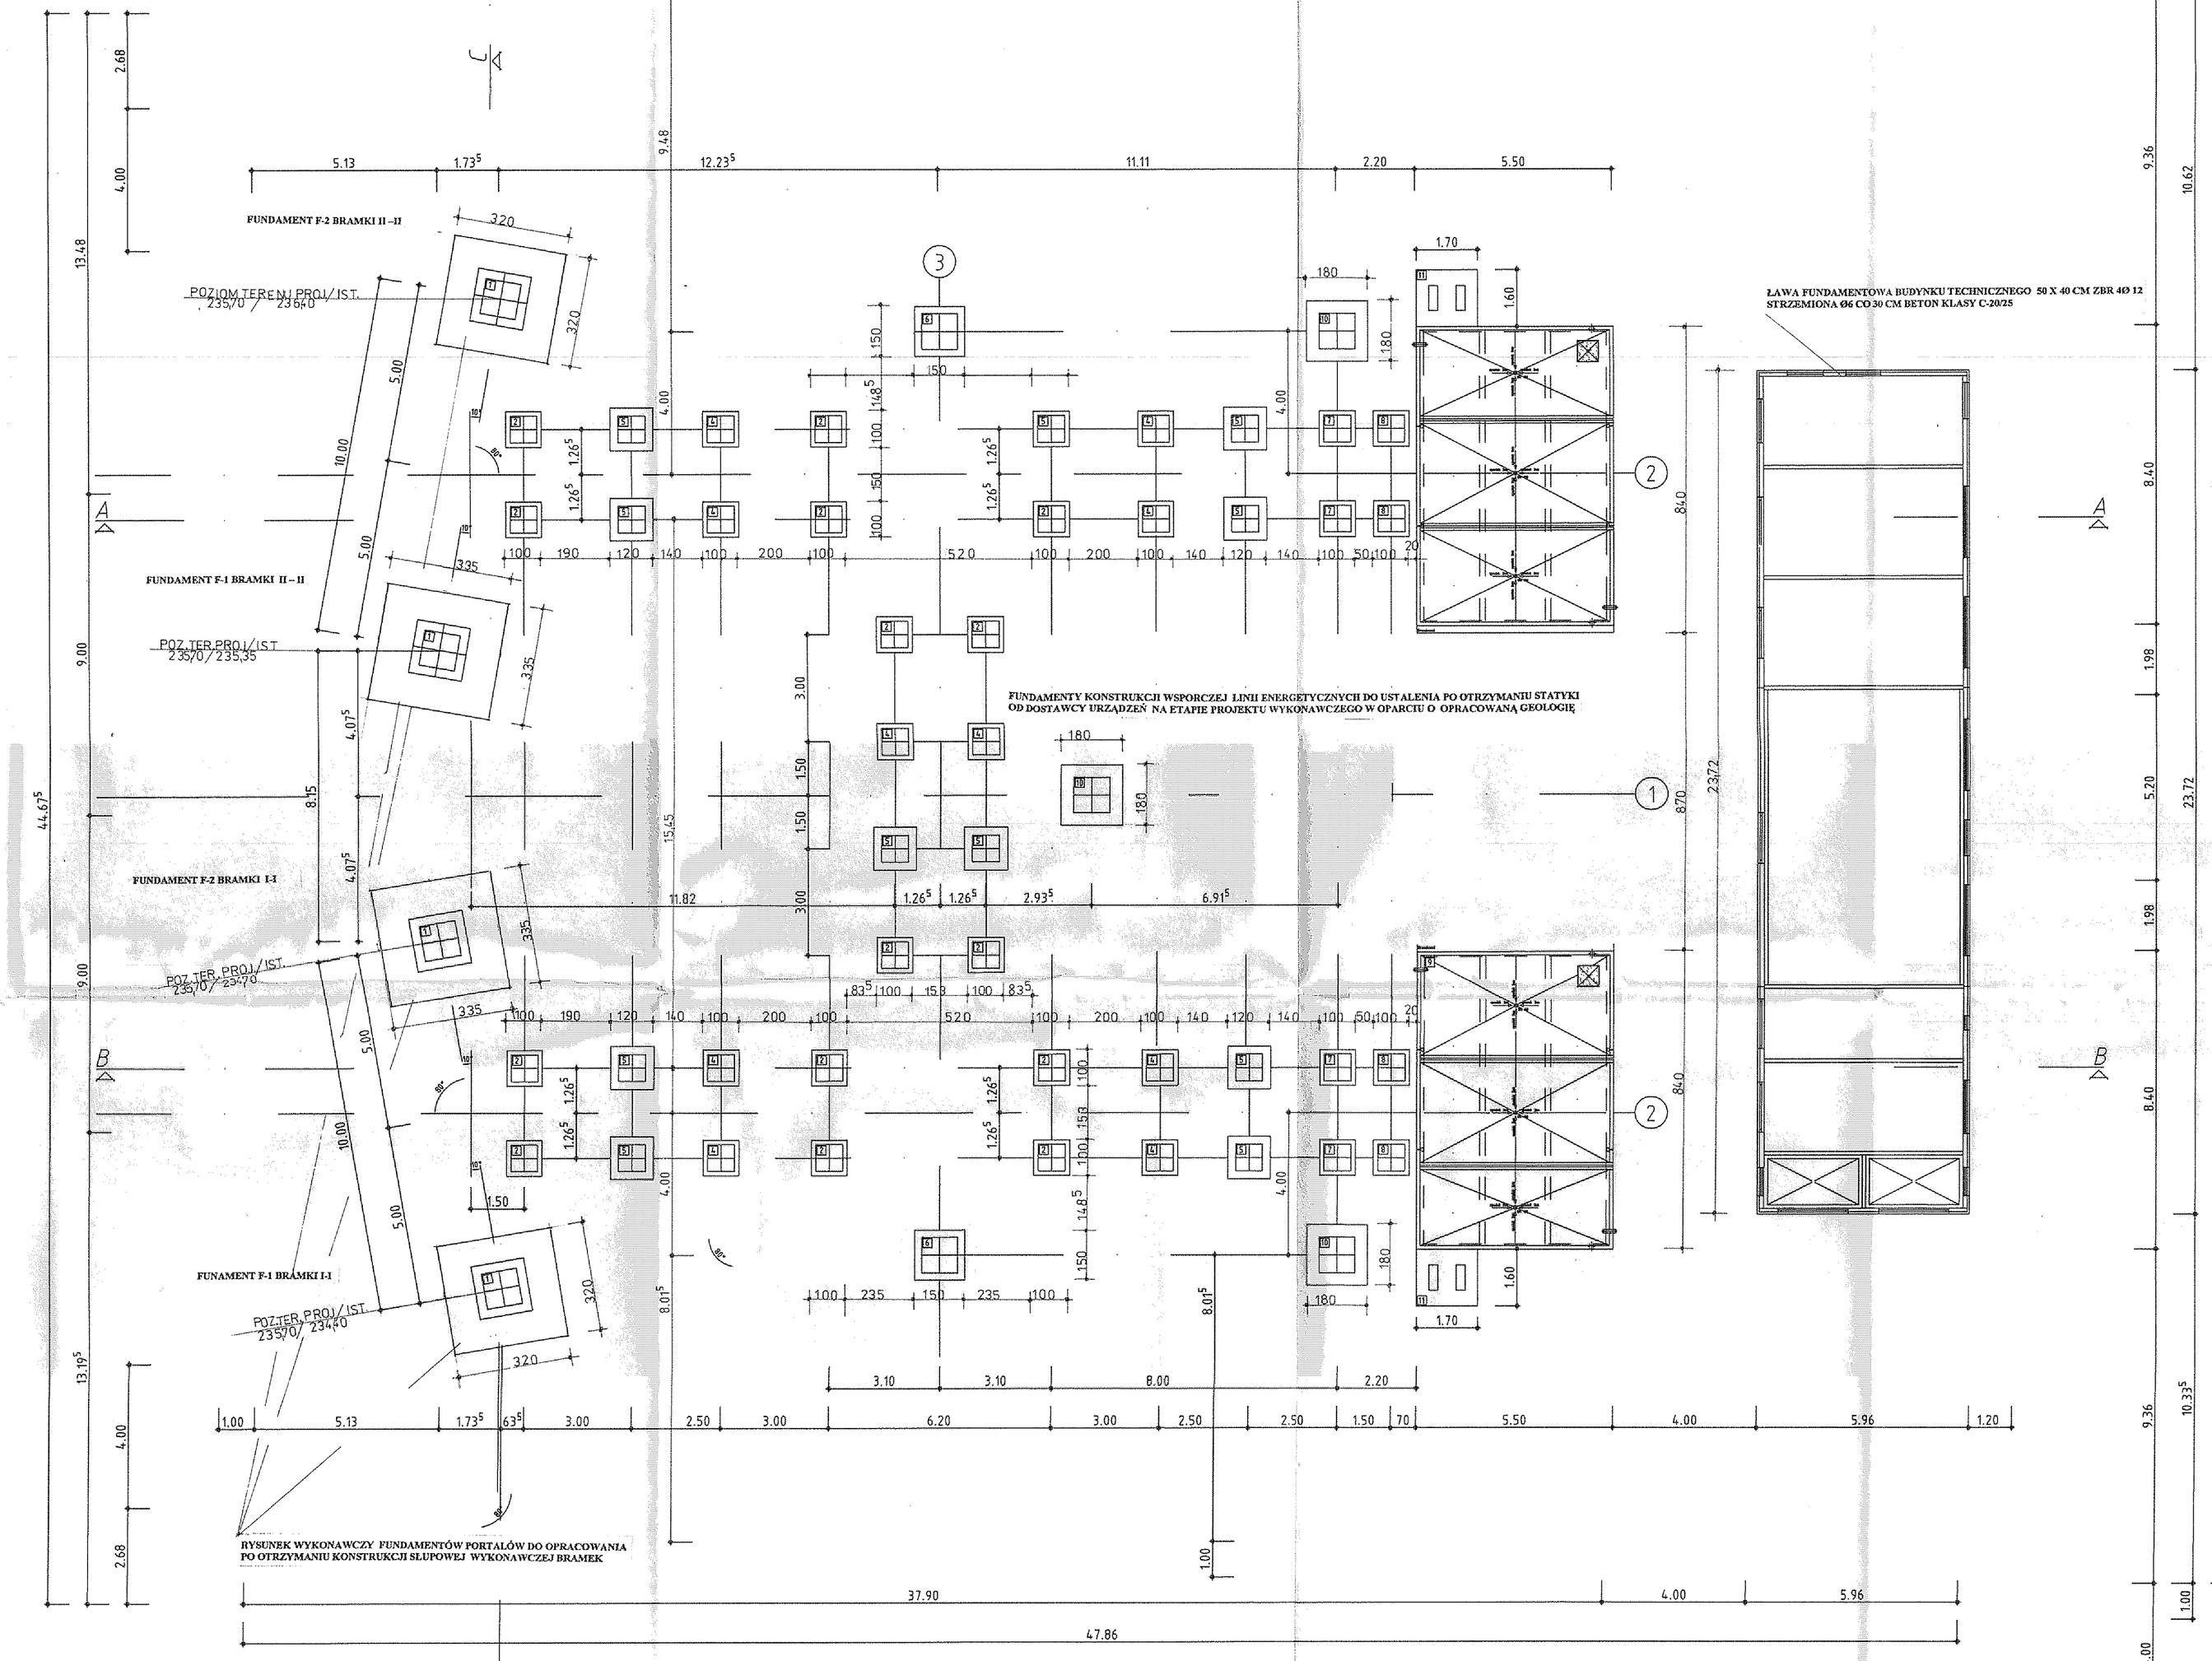

LEGENDA - ELEMENTY BUDOWLANE

- GRUNT WYPEŁNIAJĄCY
- MATERIAŁ RECYCLOWANY
- WYKOPY
- IZOLACJA TERMICZNA
- PODKŁAD ŻWIROWY POD POSADZKĘ
- IZOLACJA POZIOMA
- FUNDAMENTY LINIOWE
- BETON CHUDY

LEGENDA - PRZEKRÓJ OSIOWY

1. OŚ POLA
2. OŚ TRANSFORMATORA
3. OŚ POLA TRAWERSA-PODPORY

A LINIE PRZEKROJOWE

LEGENDA - FUNDAMENTY

1. FUNDAMENTY UW-PORTAL
2. FUNDAMENTY ODCINACZ DOJŚCIA / UZIEMIENIA
3. FUNDAMENTY KONWERTER NAPIĘCIA
4. FUNDAMENTY KOMSI KONWENTER
5. FUNDAMENTY PRZEŁĄCZNIK WYSOKIEGO OBCIĄŻENIA
6. FUNDAMENTY TRAWERSA-PODPORY
7. FUNDAMENTY UZIEMIENIE ODGROMOWE
8. FUNDAMENTY PODPORY
9. WANNA OLEJOWA TRANSFORMATOROWA
10. FUNDAMENTY SŁUPA ODGROMNIKA
11. SYSTEM OCHRONY ODGROMOWEJ NOSPE

ŁAWA BETON KLASY – C-25/30
STAL GATUNEK -BSt 500/550 M+S
FUNDAMENT SKRZYNIA BETON – C-35/45
STAL GATUNEK -BSt 500/550 M+S
EKSPOZYCJA – XC4 , XF1+3

UWAGA – PROJEKT STACJI GPZ ADAPTOWANO Z DOKUMENTACJI OPRACOWANEJ PRZEZ FIRMĘ AREVA ENERGIETECHNIK GmbH T I D KASSEL W ZAKRESIE FUNDAMENTÓW TRANSFORMATORÓW I FIRMĘ – IVK MAINATESTR2 39441 OTSTEDEMAGBAL DEUTSCHLAND . DO WARUNKÓW GRUNTOWYCH DLA LOKALIZACJI INWETYCJI – GOŁDAP DZIAŁKA WYDZIELONA NR EW. 1/12 OBIEKTY ADAPTOWANO NA PODSTAWIE DOKUMENTACJI GEOLOGICZNEJ OPRACOWANEJ GEOLOGIA 19-500 GOŁDAP UL. PARTYZANTÓW NR 8/8 AUTOR – mgr Piotr Rust

A 23
STAROSTWO POWIATOWE
W GOŁDAPI
19-500 Gołdap, ul. Krótka 1

"RYSZARD"
Ryszard Mendrek - Projektowanie, Nadzór, Prowadzenie robót budowlanych
32-300 Olkusz, ul. Pereowka 3
NIP 637-134-64-63
Nr BSR Kraków oddział w Olkuszu
90818900560156000867290002
tel. 012/ 3895290, 603602780

mgr inż. Tomasz Grabowski
uprawnienia budowlane nr ewid. 17/85
projektowanie, kier. budowlani i robotami

mgr inż. Ryszard Mendrek
Uprawn. Budowl. Nr DOŚW-7/13 am. 15
15.28 Prow. Bud. ograś 5 am. 1 z 1015.0
Konstrukcyjno bud. ograniczeń
Architektura i instalacje z ograniczeniami

"RYSZARD"		
Generalny Realizator Inwestycji Projektowanie-nadzór prowadzenie robót budowlanych		
INWESTOR:	EKO – WIATR SP. Z O.O. ZLOKALIZOWANA 19-500 GOŁDAP JABŁOŃSKIE NR-5	
MIEJSCE BUDOWY:	WRONKI – K/ GOŁDAPI DZIAŁKA OBRĘB 27 SUCZKI NR EWIDENCYJNY 1/8	
TEMAT:	PROJEKT BUDOWLANY – GŁÓWNEGO PUNKTU ZASILANIA GPZ – WRONKI – FARMA WIATROWA	
SZKIC PODSTAWOWY ROZDZIELNI – rzut fundamentów stacji		
AUTOR: mgr inż. Ryszard Mendrek SPR: mgr inż. Tomasz Grabowski	SKALA: 1:100	NR. RYS (1)-02B