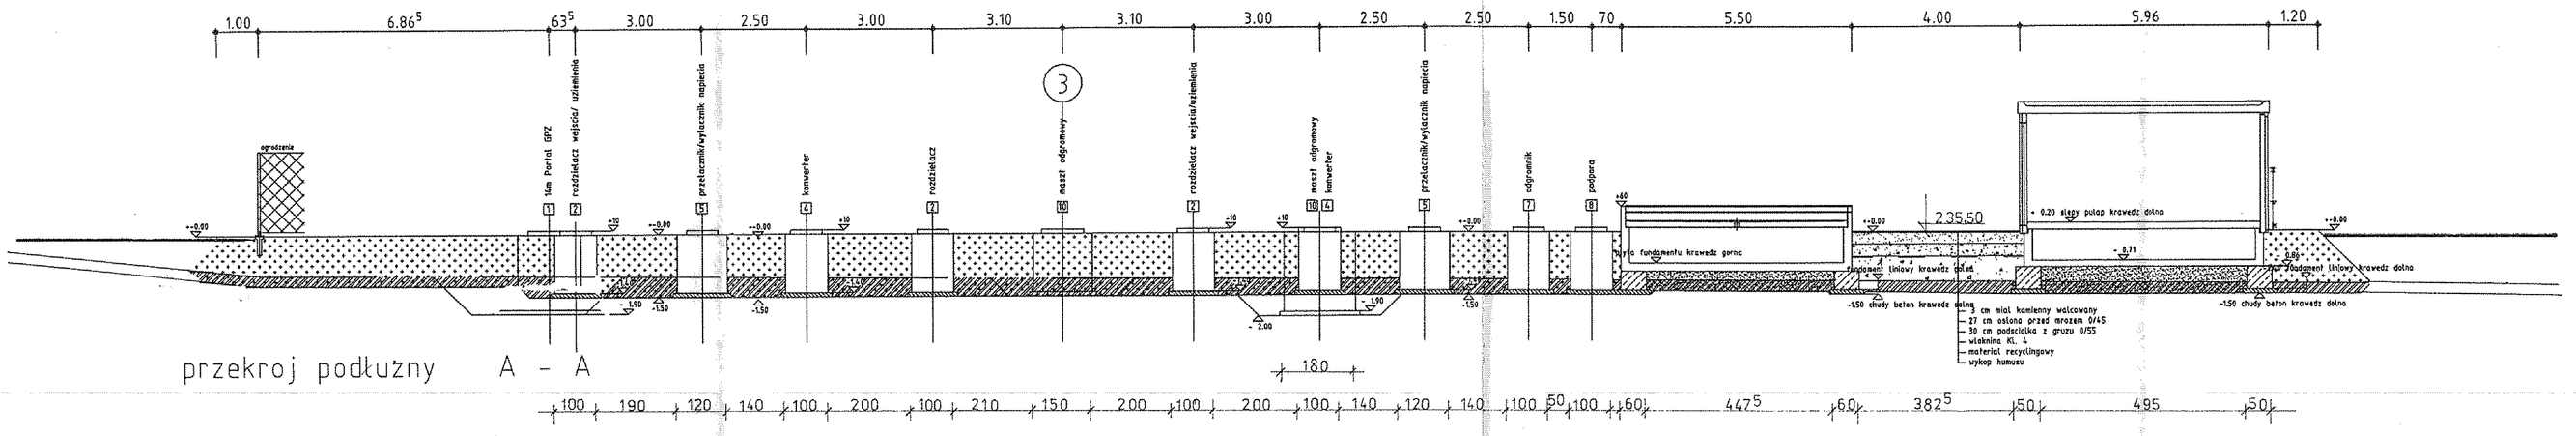

przekroj podłużny A - A

FUNDAMENTY KONSTRUKCJI WSPORCZEJ LINII ENERGETYCZNYCH DO USYALENIA PO OTRZYMANIU STATYKI OD DOSTAWCY URZĄDZEŃ NA ETAPIE PROJEKTU WYKONAWCZEGO W OPARCIU O OPRACOWANĄ GEOLOGIĘ

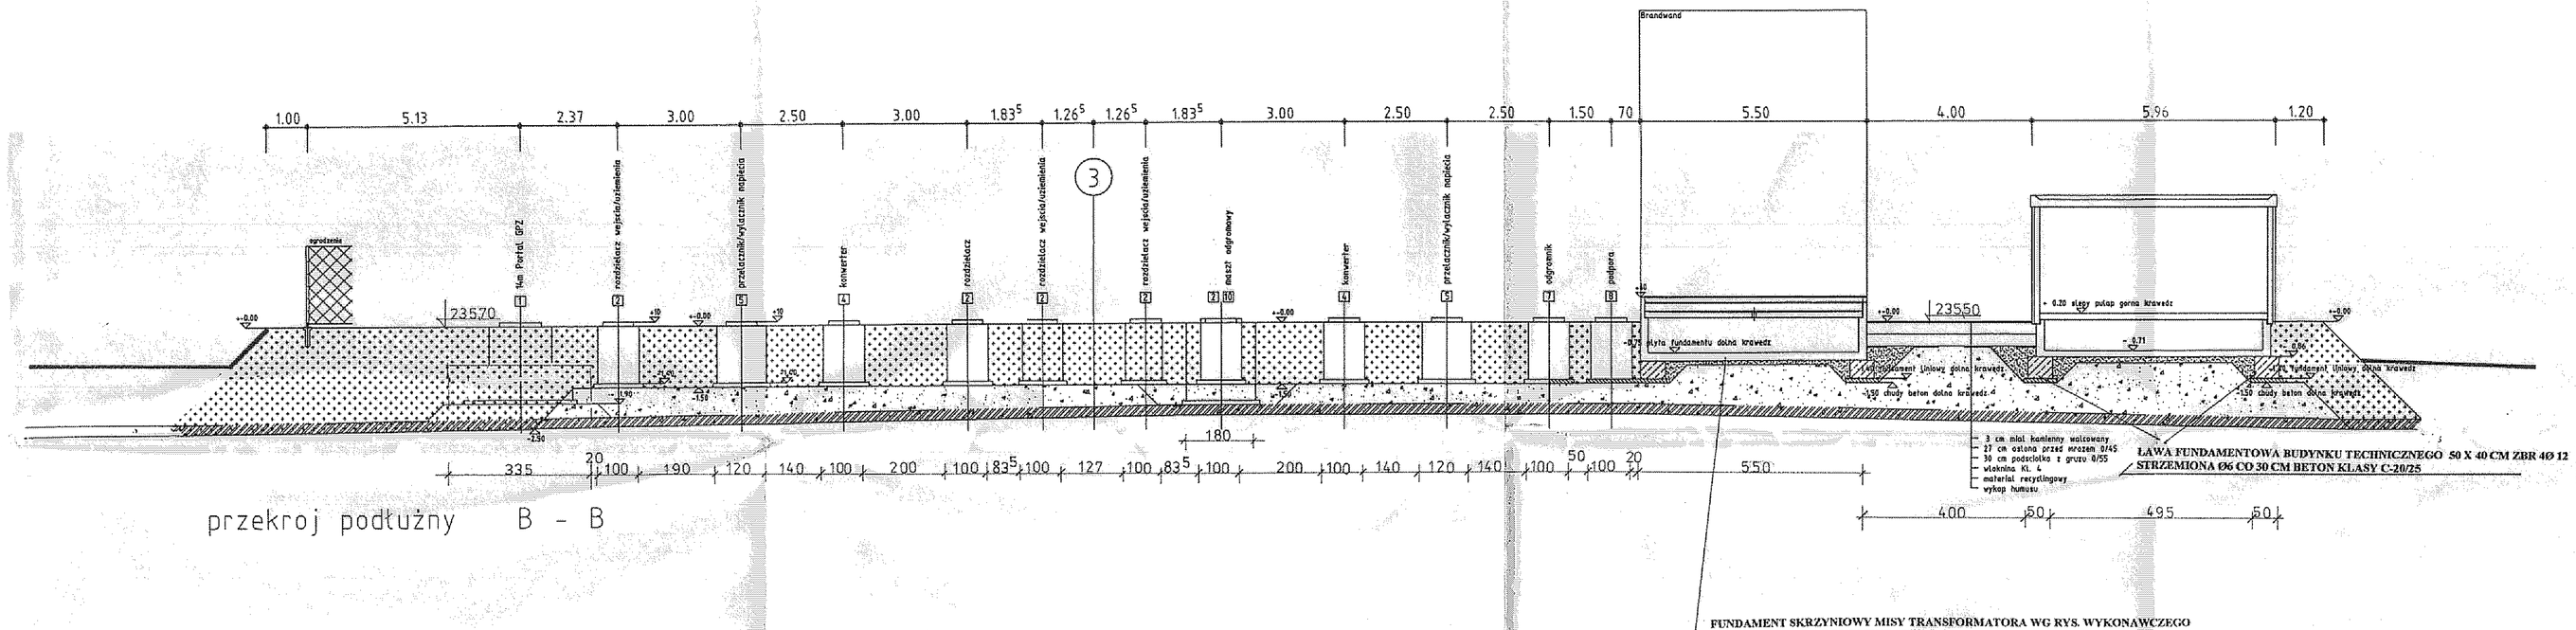

przekroj podłużny B - B

FUNDAMENT SKRZYNIOWY MISY TRANSFORMATORA WG RYS. WYKONAWCZEGO WLACZONEGO DO DOKUMENTACJI

RYSUNEK WYKONAWCZY FUNDAMENTÓW PORTALÓW DO OPRACOWANIA PO OTRZYMANIU KONSTRUKCJI SŁUPOWEJ WYKONAWCZEJ BRAMEK

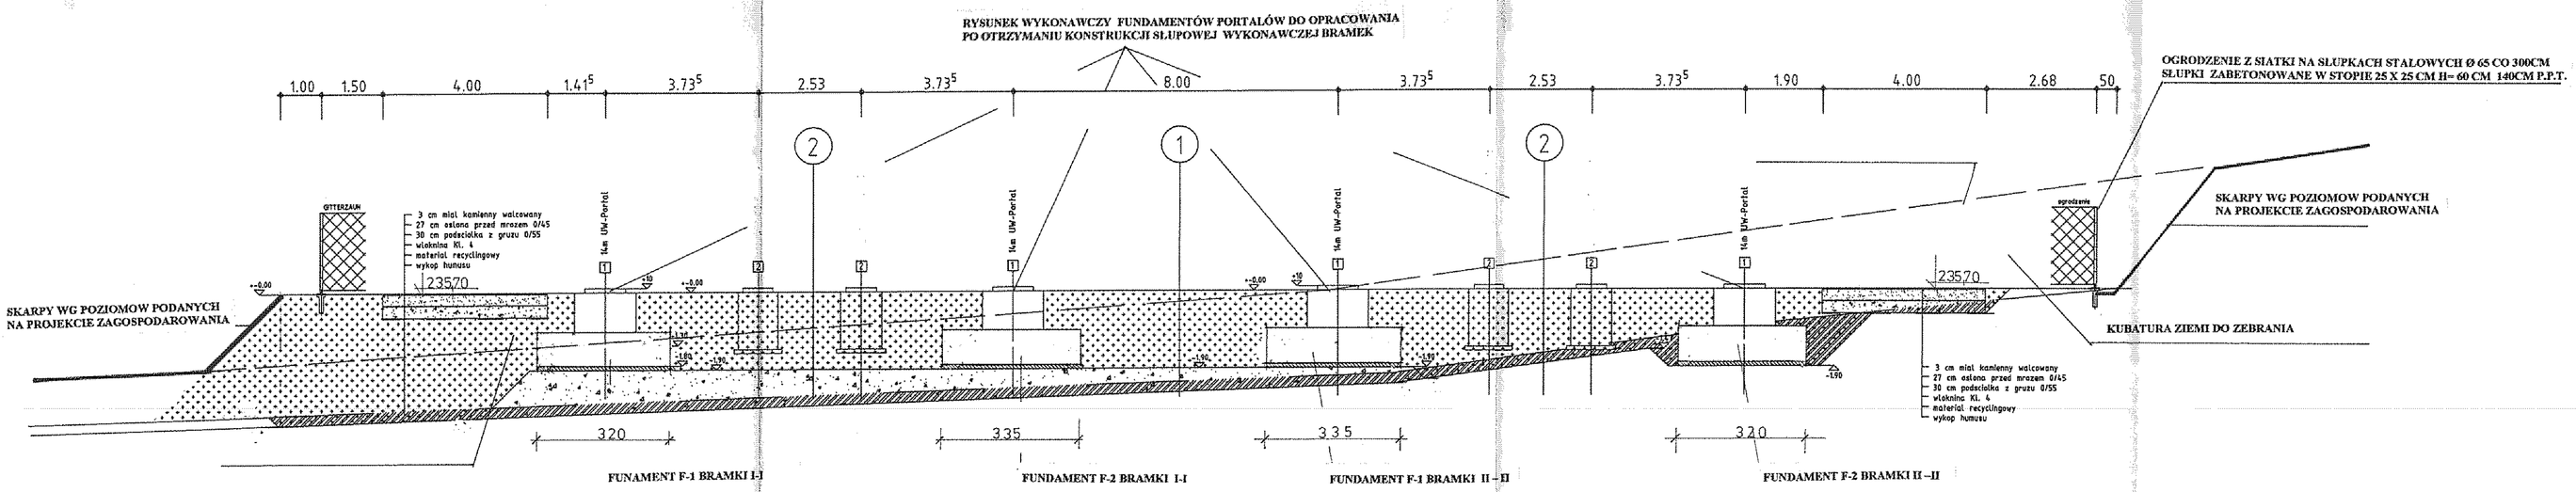

FUNAMENT F-1 BRAMKI I-I

FUNDAMENT F-2 BRAMKI I-I

FUNDAMENT F-1 BRAMKI II –II

FUNDAMENT F-2 BRAMKI II –II

przekroj podłużny C - C

FUNDAMENTY KONSTRUKCJI WSPORCZEJ LINII ENERGETYCZNYCH DO USYALENIA PO OTRZYMANIU STATYKI OD DOSTAWCY URZĄDZEŃ NA ETAPIE PROJEKTU WYKONAWCZEGO W OPARCIU O OPRACOWANĄ GEOLOGIĘ

LEGENDA - ELEMENTY BUDOWLANE

- GRUNT WYPEŁNIAJĄCY
- MATERIAŁ RECYCLOWANY
- WYKOPY
- IZOLACJA TERMICZNA
- PODKŁAD ŻWIROWY POD POSADZKĘ
- IZOLACJA POZIOMA
- FUNDAMENTY LINIOWE
- BETON CHUDY

LEGENDA - PRZEKRÓJ OSIOWY

- ① OŚ POLA
- ② OŚ TRANSFORMATORA
- ③ OŚ POLA TRAWERSA-PODPORY
- LINIE PRZEKROJOWE

LEGENDA - FUNDAMENTY

1. FUNDAMENTY UW-PORTAL
2. FUNDAMENTY ODCINACZ DOJŚCIA / UZIEMIENIA
3. FUNDAMENTY KONWERTER NAPIĘCIA
4. FUNDAMENTY KOMBI KONWENTER
5. FUNDAMENTY PRZEŁĄCZNIK WYSOKIEGO OBCIĄŻENIA
6. FUNDAMENTY TRAWERSA-PODPORY
7. FUNDAMENTY UZIEMIENIE ODGROMOWE
8. FUNDAMENTY PODPORY
9. WANNA OLEJOWA TRANSFORMATOROWA
10. FUNDAMENTY SŁUPA ODGROMNIKA
11. SYSTEM OCHRONY ODGROMOWEJ NOSPE

STAROSTWO POWIATOWE
W GOŁDAPI
19-500 Gołdap, ul. Krótka 1

ŁAWA BETON KLASY – C-25/30
STAL GATUNEK -BSt 500/550 M+S
FUNDAMENT SKRZYNIA BETON – C-35/45
STAL GATUNEK -BSt 500/550 M+S
EKSPOZYCJA – XC4 , XF1+3

"RYSZARD"
Ryszard Mendrek - Projektowanie, Nadzór, Prowadzenie robót budowlanych
32-300 Olkusz, ul. Parcelówka 3
NIP 637-134-64-63
Nr BSR Kraków oddział zamiejscowy
90858900060015026040720000
tel. 012/ 3895290, 6056027289

UWAGA – PROJEKT STACJI GPZ ⌀DAPTOWANO Z DOKUMENTACJI OPRACOWANEJ PRZEZ FIRMĘ AREVA ENERGIETECHNIK GmbH T I D KASSEL W ZAKRESIE FUNDAMENTÓW TRANSFORMATORÓW I FIRMĘ – IVR MAINAKERSTR2 99441 OTTSTEDEMAGBAL DEUTSCHLAND , DO WARUNKÓW GRUNTOWYCH DLA LOKALIZACJI INWETYCJI –GOŁDAP DZIAŁKA WYDZIELONA NR EW. 1/12 OBIEKTY ADAPTOWANO NA PODSTAWIE DOKUMENTACJI GEOLOGICZNEJ OPRACOWANEJ GEOLOGIA 19-500 GOŁDAP UL. PARTYZANTÓW NR-8/8 AUTOR – mgr Piotr Rant

mgr inż. Tomasz Grabowski
uprawnienia budowlane nr ewid. 117/85
projektowanie, kier. budowami i robotami

mgr inż. Ryszard Mendrek
Uprawn. Budow. Nr 120/87/Z z ust. z dn. 15.10 Prawo Budowlane. z ust. z dn. 7.07.93
Konstrukcyjne bez ograniczeń
Architektura i instalacje z ograniczeniami

"RYSZARD"
Generalny Realizator Inwestycji
Projektowanie-nadzór prowadzenie robót budowlanych

INWESTOR:	EKO – WIATR SP. Z O.O. ZLOKALIZOWANA 19-500 GOŁDAP JABŁOŃSKIE NR-5
MIEJSCE BUDOWY:	WRONKI – K/ GOŁDAP DZIAŁKA OBRĘB 27 SUCZKI NR EWIDENCYJNY 1/12
TEMAT:	PROJEKT BUDOWLANY – GŁÓWNEGO PUNKTU ZASILANIA GPZ – WRONKI – FARMA WIATROWA
	PRZEKROJE FUNDAMENTÓW
AUTOR: mgr inż. Ryszard Mendrek SPR: mgr inż. Tomasz Grabowski	SKALA: 1:100 / NR. RYS 01-05B