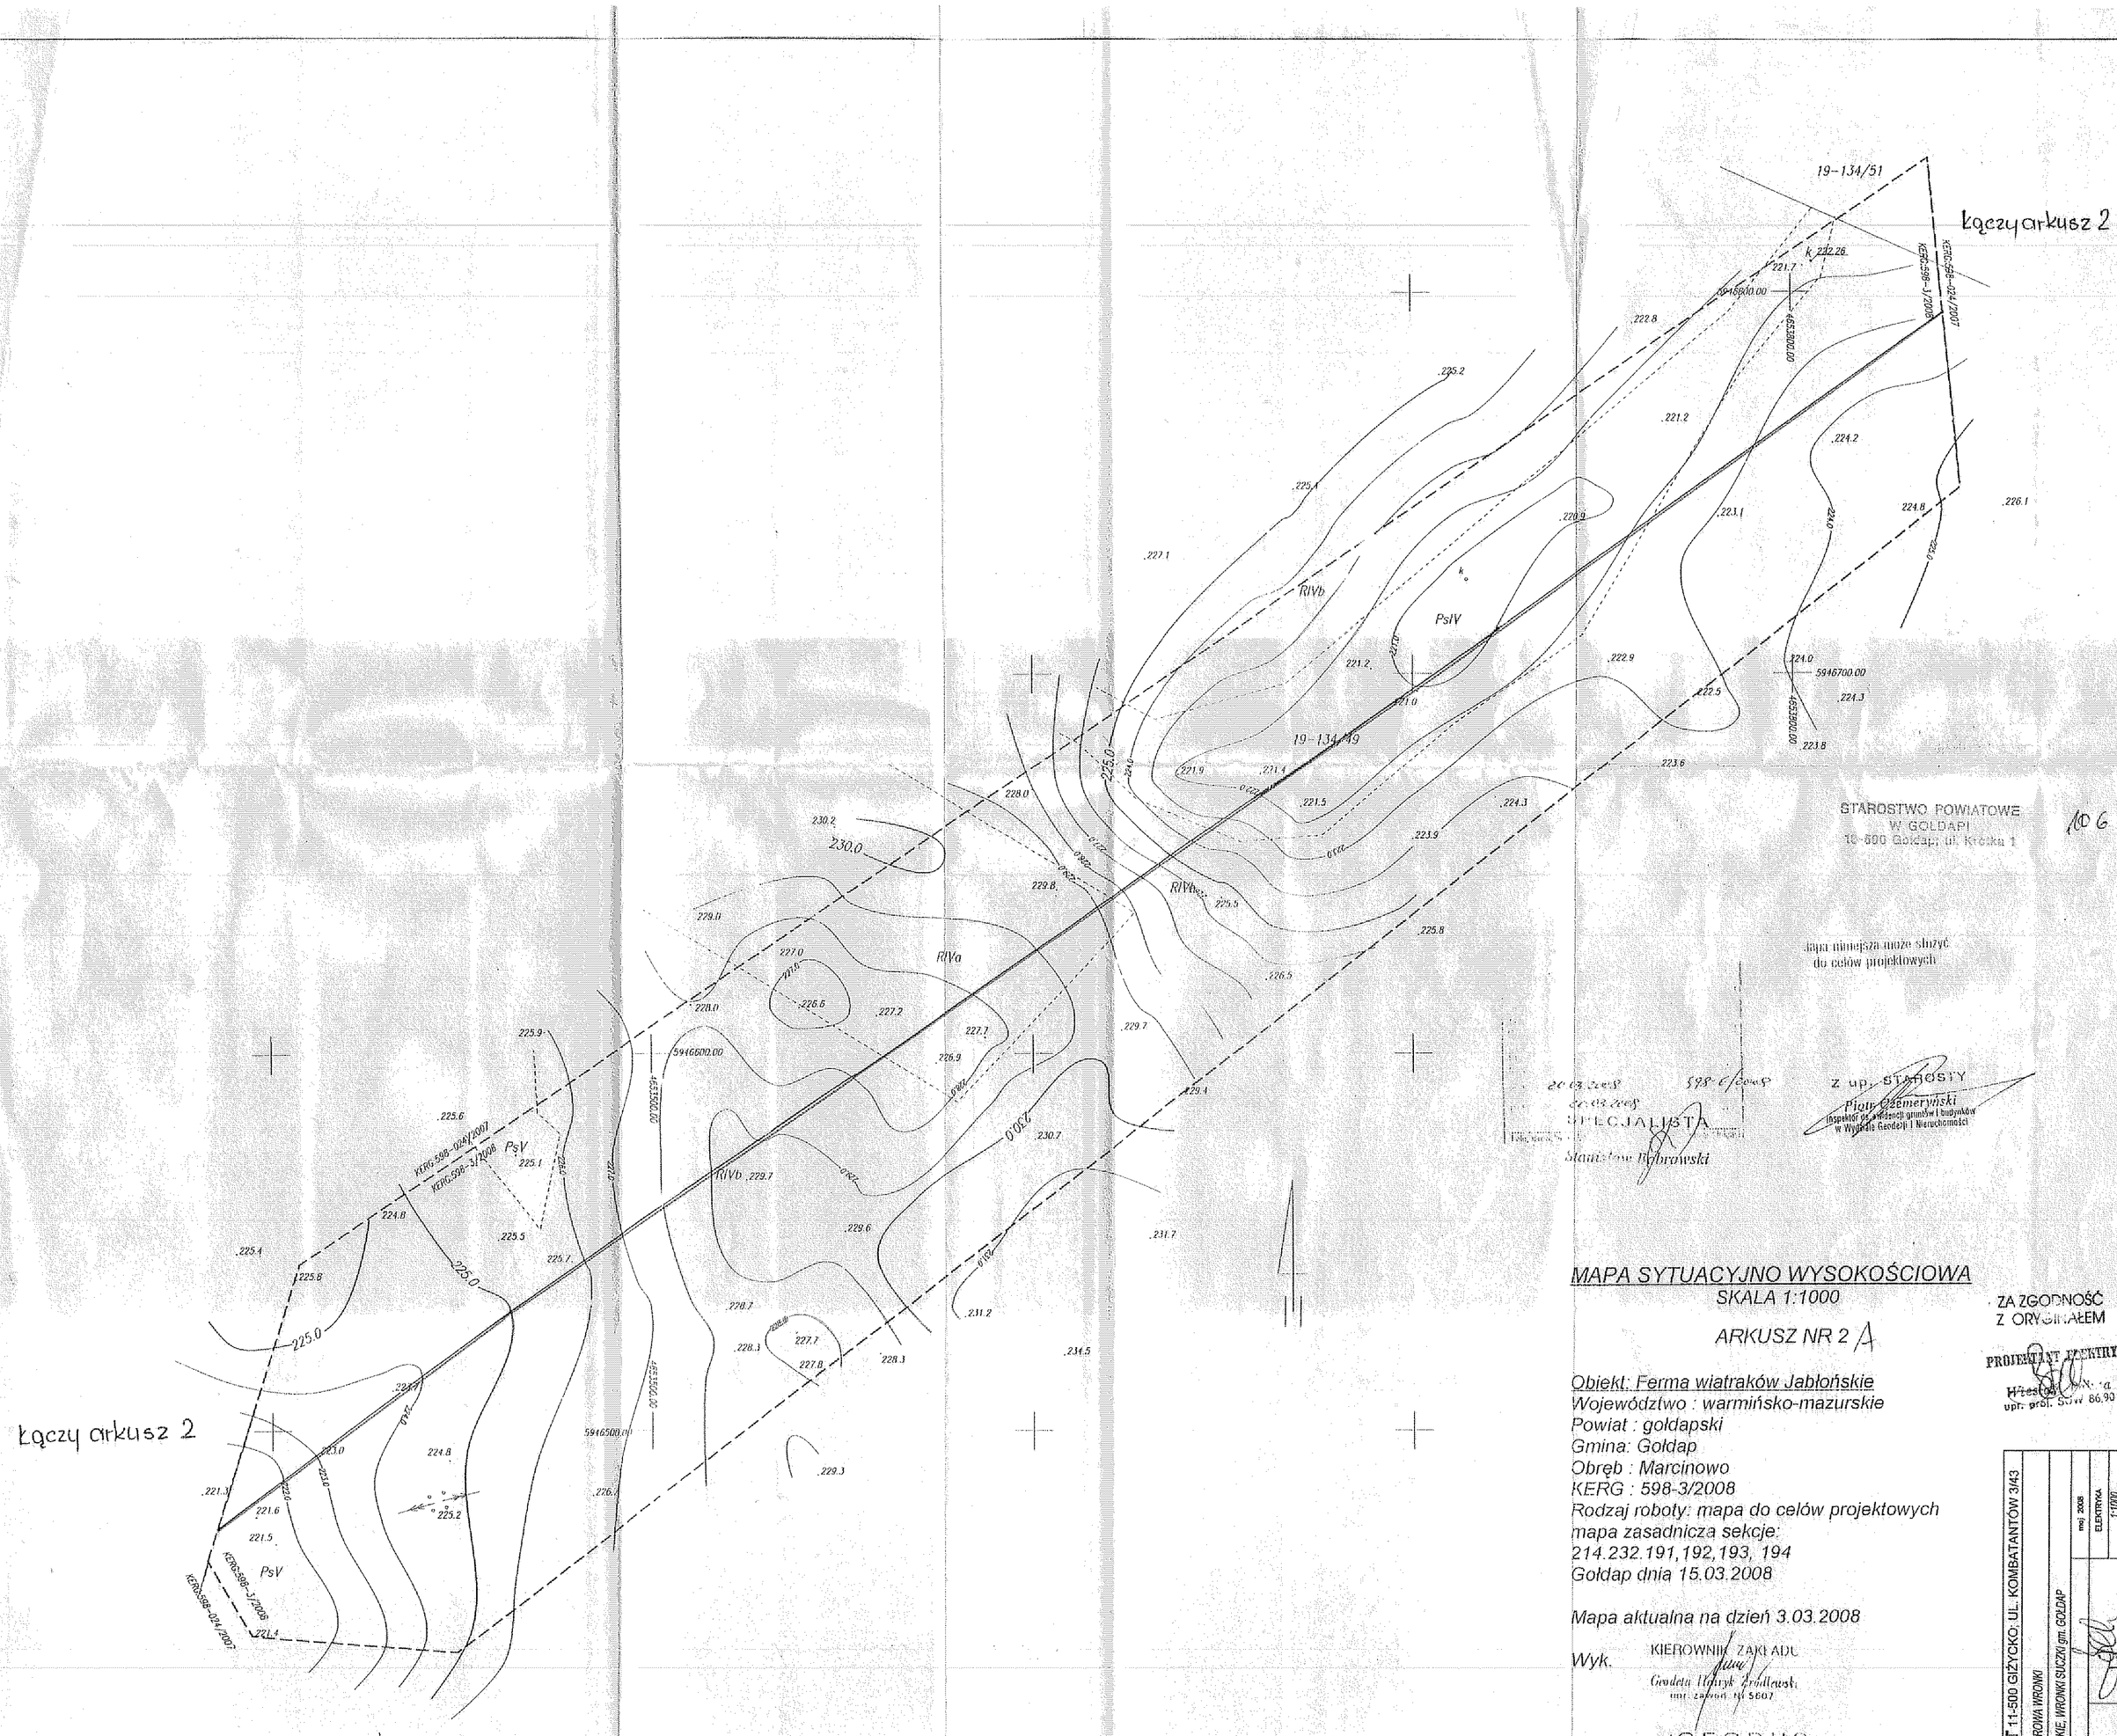

STAROSTWO POWIATOWE
W GOŁDAPI
19-500 Gołdap, ul. Krótka 1

106

Mapa niniejsza może służyć
do celów projektowych

20.03.2008 r. 528/08 r.

Z upr. STAROSTY
Piotr Czemerynski
Inspektor ds. ewidencji gruntów i budynków
w Wydziale Geodezji i Nieruchomości

SPECJALISTA
Stanisław Bobrowski

MAPA SYTUACYJNO WYSOKOŚCIOWA

SKALA 1:1000

ARKUSZ NR 2 A

ZA ZGODNOŚĆ
Z ORYGINAŁEM

PROJEKTANT ELEKTRYK
Wiesław Bałuta
upr. prof. SUW 86/90

Obiekt: Ferma wiatraków Jabłońskie
Województwo : warmińsko-mazurskie
Powiat : gołdapski
Gmina: Gołdap
Obręb : Marcinowo
KERG : 598-3/2008
Rodzaj roboty: mapa do celów projektowych
mapa zasadnicza sekcje:
214.232.191,192,193, 194
Gołdap dnia 15.03.2008

Mapa aktualna na dzień 3.03.2008

Wyk. KIEROWNIK ZAKŁADU
Geodeta Henryk Zrodlowski
upr. zawod. nr 5602

*GEODUS
Zakład Geodezyjno-Kartograficzny
s.c. Zródlowscy Henryk i Leszek
ul. Mieszka I 6A, tel./fax 091/3820990
72-400 KAMIEŃ POMORSKI
REGON 005459854

E-PROJEKT 11-500 GIŻYCKO, UL. KOMBATANTÓW 3/43

INWESTYCJA:	FERMA WIATROWA WRONKI
DOKUMENTACJA:	JABŁOŃSKIE, WRONKI SUCZKI gm. GOŁDAP
	LINIA KABLOWA SN
Projektant:	Wiesław Bałuta upr. SUW 86/90
Sprawdzający:	mgr inż. Jan Kondak upr. SUW 51/93
	maj 2008
	ELEKTRYKA
	1:1000
	nr ark. 2A nr rys. 4