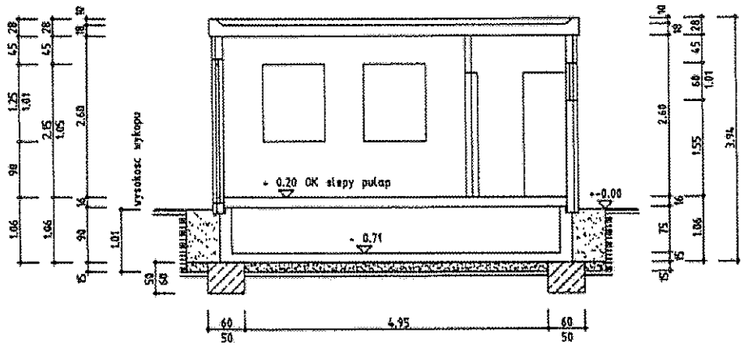

PRZEKRÓJ C-C
POMIESZCZENIE SOCJALNE / WC

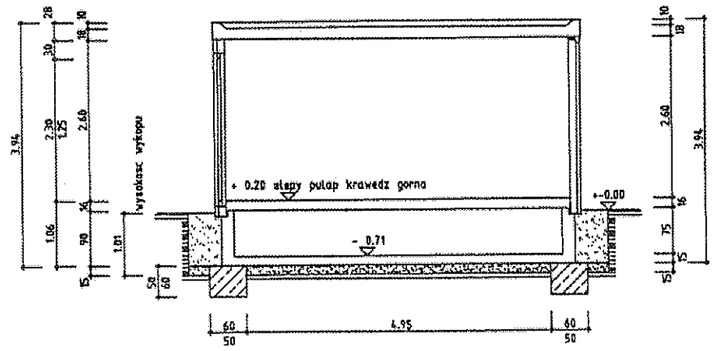

PRZEKRÓJ D-D
POMIESZCZENIE NISKIEGO NAPIĘCIA/ KLIENT

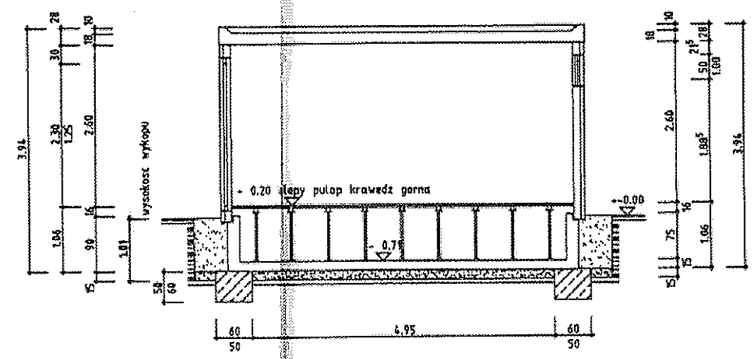

PRZEKRÓJ E-E
ŚREDNIE NAPIĘCIE/ POMIESZCZENIE SPRZĘTU

STAROSTWO POWIATOWE
W GOŁDAPI
19-500 Gołdap; ul. Krótka 1

125

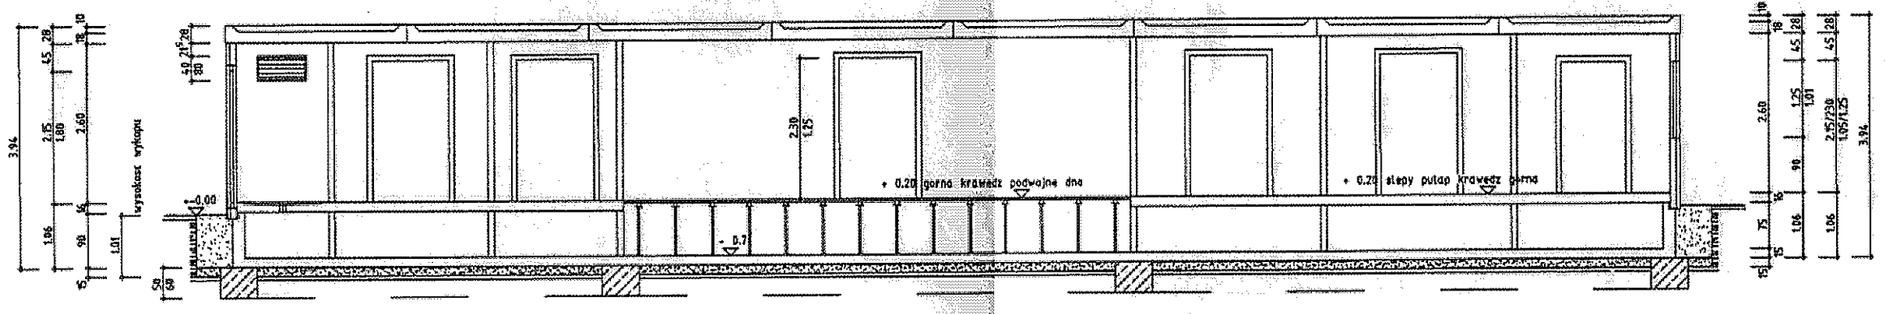

PRZEKRÓJ B-B
Rzut: TRANSFORMATOR/POM. OCHRONNE/SPRZĘT ELEKTROTECHNICZNY ŚREDNIEGO NAPIĘCIA/ POM. NISKIEGO NAPIĘCIA/POM. SCADA WIATR/ POM. DO PRZESYWANIA/ TRANSFORMATOR POTRZEB WŁASNYCH

Rysunek zgodny z wydanym tabelom: transformator potrzeb własnych/pomieszczenie ochronne ZEB/akumulatorownia/rozdzielnia SN/pomieszczenie NN Klient/pomieszczenie SCADA wiatr/pomieszczenie socjalne

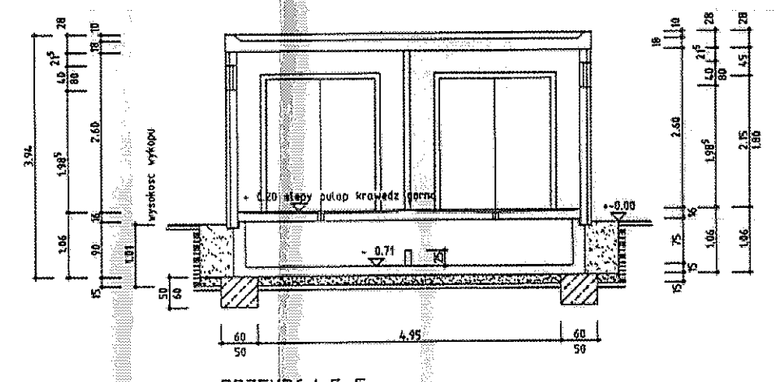

PRZEKRÓJ F-F
POMIESZCZENIE TRANSFORMATOROVE

ŁAWA BETON KLASY – C-25/30
STAL GATUNEK -BSt 500/550 M+S

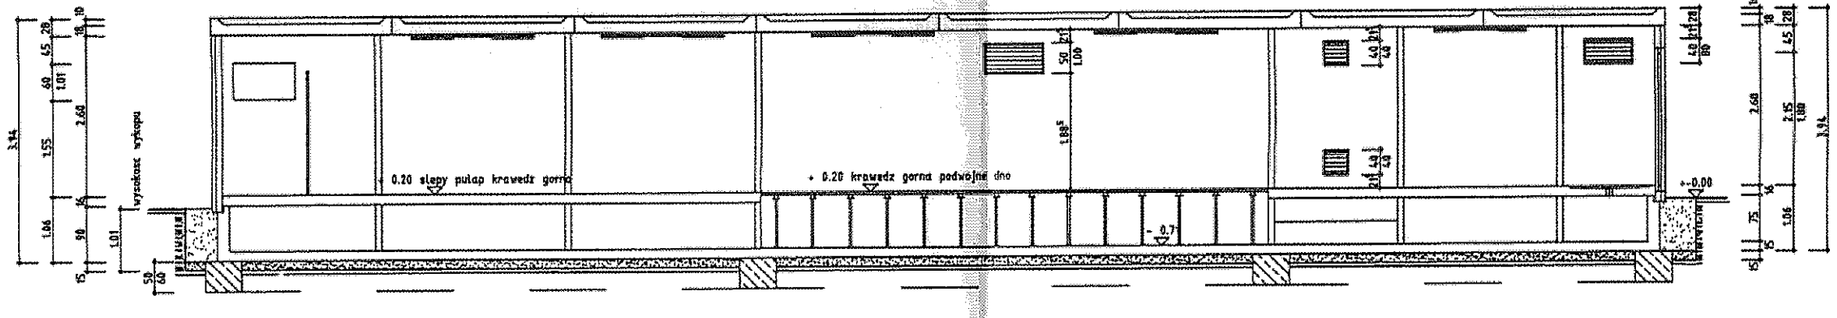

PRZEKRÓJ A-A
Rzut: WC-URZĄDZENIE/SCAD-POM. WIATR/ URZĄDZENIA NISKIEGO NAPIĘCIA KLIENT/SPRZĘT ELEKTRONICZNY ŚREDNIEGO NAPIĘCIA/ POMIESZCZENIA NA BATERIE/ POMIESZCZENIE OCHRONNE EVE/ZB – TRANSFORMATOR

Rysunek zgodny z wydanym tabelom: WC-przedsionek./pom. SCADA wiatr/urzadzenia NN klient/rozdzielnia SN/akumulatorownia/pomieszczenie ochronne ZEB/transformator potrzeb własnych

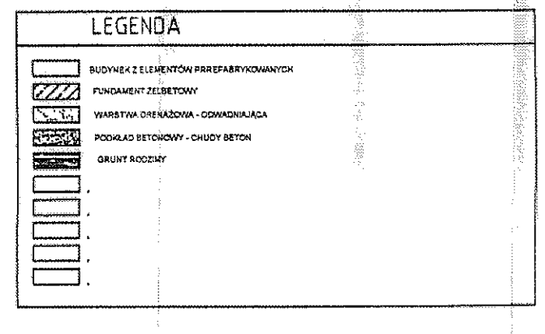

UWAGA – PROJEKT STACJI GPZ ADAPTOWANO Z DOKUMENTACJI OPRACOWANEJ PRZEZ FIRMĘ -AREVA ENERGIETECHNIK GmbH T i D KASSEL W ZAKRESIE FUNDAMENTÓW TRANSFORMATORÓW I FIRMĘ – IVR MAINAERSTR2 99441 OTISTEDE/MAGDAL DEUTSCHLAND . DO WARUNKÓW GRUNTOWYCH DLA LOKALIZACJI INWETYCJI – GOŁDAP DZIALKA WYDZIELONA NR EW. 1/12 OBIEKTY ADAPTOWANO NA PODSTAWIE DOKUMENTACJI GEOLOGICZNEJ OPRACOWANEJ GEOLOGIA 19-500 GOŁDAP UL. PARTYZANTÓW NR-8/8 AUTOR – mgr Piotr Rant

"RYSZARD"
Ryszard Mendrek - Projektowanie, Nadzór, Prowadzenie robót budowlanych
32-300 Olkusz, ul. Parcówka 5
NIP 637-134-64-63
Nr BSR Kraków o/Olkusz
90858900060150009040726[illegible]
tel. 012/ 3895290, 605[illegible]

mgr inż. Tomasz Grabowski
uprawnienia budowlane nr ewid. 17/85
projektowanie, kier. budowami i robotami

mgr inż. Ryszard Mendrek
Uprawn. Budowl. Nr 92/KW/72 z ext. 1
19,20 Prawa Bud. oraz § 5 ust. 1 p 1/2§ 2
Konstrukcyjne bez ograniczeń
Architektura i instalacje z ograniczeniami

"RYSZARD"
Generalny Realizator Inwestycji
Projektowanie-nadzór prowadzenie robót budowlanych

INWESTOR:	EKO – WIATR SP. Z O.O. ZLOKALIZOWANA 19-500 GOŁDAP JABŁOŃSKIE NR-5
MIEJSCE BUDOWY:	WRONKI – K/ GOŁDAPI DZIAŁKA OBRĘB 27 SUCZKI NR EWIDENCYJNY 1/11
TEMAT:	PROJEKT BUDOWLANY – GŁÓWNEGO PUNKTU ZASILANIA GPZ – WRONKI – FARMA WIATROWA
	BUDYNEK EKSPLOATACYJNY – PRZEKROJE
AUTOR: mgr inż. Ryszard Mendrek SPR: mgr. inż. Tomasz Grabowski	SKALA: 1:100
	NR. RYS 01-04B