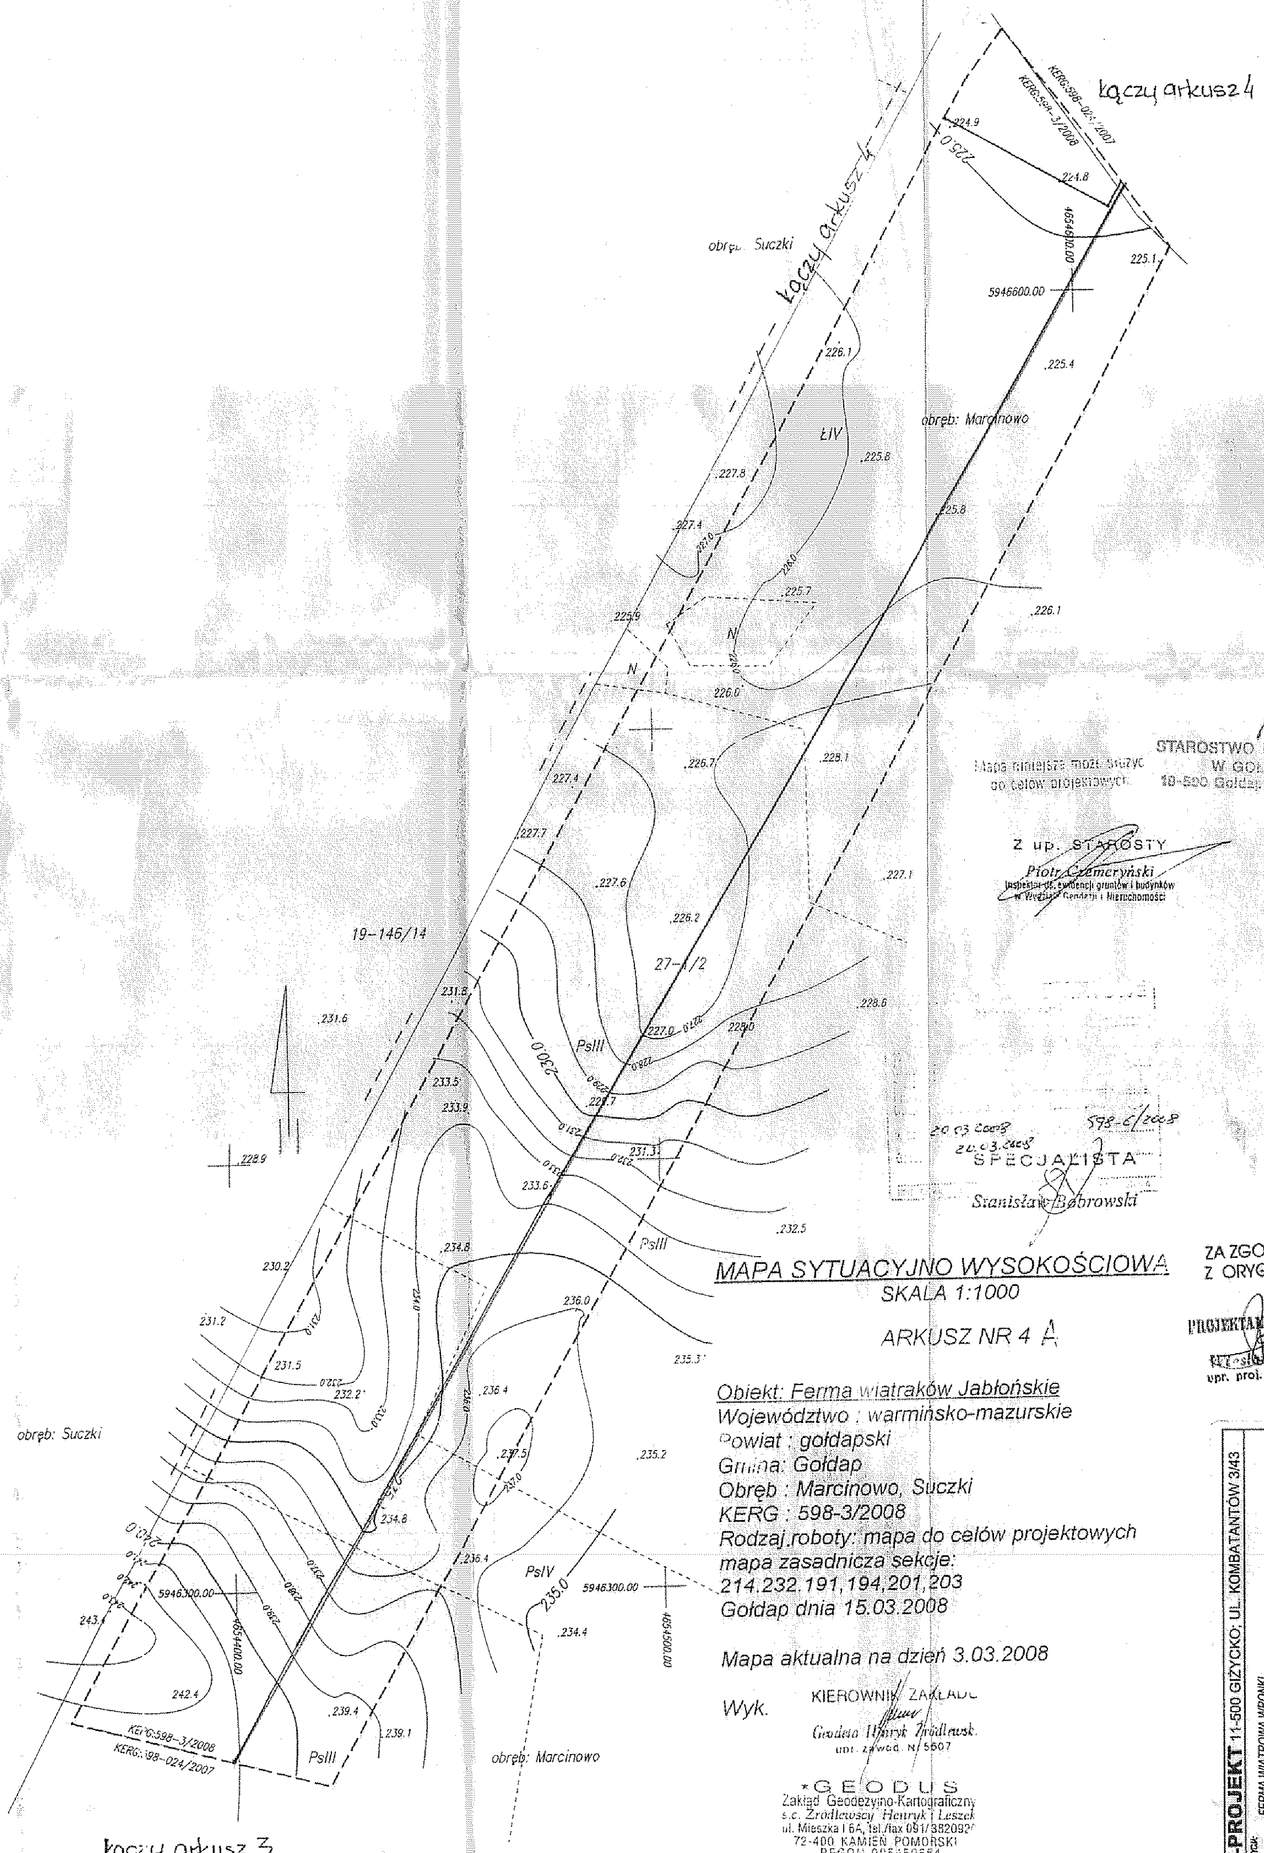

Mapa niniejsza może służyć do celów projektowych.

STAROSTWO POWIATOWE W GOŁDAPI
19-500 Gołdap, ul. Krótka 1

Z up. STAROSTY
Piotr Czemeryński
Inspektor ds. ewidencji gruntów i budynków w Wydziale Geodezji i Nieruchomości

20.03.2008
20.03.2008
598-6/2008
SPECJALISTA
Stanisław Bobrowski

MAPA SYTUACYJNO WYSOKOŚCIOWA

SKALA 1:1000

ARKUSZ NR 4 A

Obiekt: Ferma wiatraków Jabłońskie
Województwo : warmińsko-mazurskie
Powiat : gołdapski
Gmina: Gołdap
Obręb : Marcinowo, Suczki
KERG : 598-3/2008
Rodzaj roboty: mapa do celów projektowych
mapa zasadnicza sekcje:
214.232.191,194,201,203
Gołdap dnia 15.03.2008

Mapa aktualna na dzień 3.03.2008

Wyk. KIEROWNIK ZAKŁADU
Geodeta Henryk Źródlewski
upr. zawod. Nr 5607

GEODUS
Zakład Geodezyjno-Kartograficzny
s.c. Źródlewscy Henryk i Leszek
ul. Mieszka I 6A, tel./fax 091/382092
72-400 KAMIEŃ POMORSKI
REGON 005459654

ZA ZGODNOŚĆ Z ORYGINAŁEM
PROJEKTANT ELEKTRYK
Wiesław Baluta
upr. proj. SUW 86/90

E-PROJEKT 11-500 GIŻYCKO; UL. KOMBATANTÓW 3/43	
INWESTYCJA: FERMA WIATROWA WRONKI	
LOKALIZACJA: JABŁOŃSKIE, WRONKI SUCZKI gm. GOŁDAP	
LINIA KABLOWA SN	maj 2008
Projektant: Wiesław Baluta upr. SUW 86/90	ELEKTRYKA 1:1000
Sprawdzający:	