


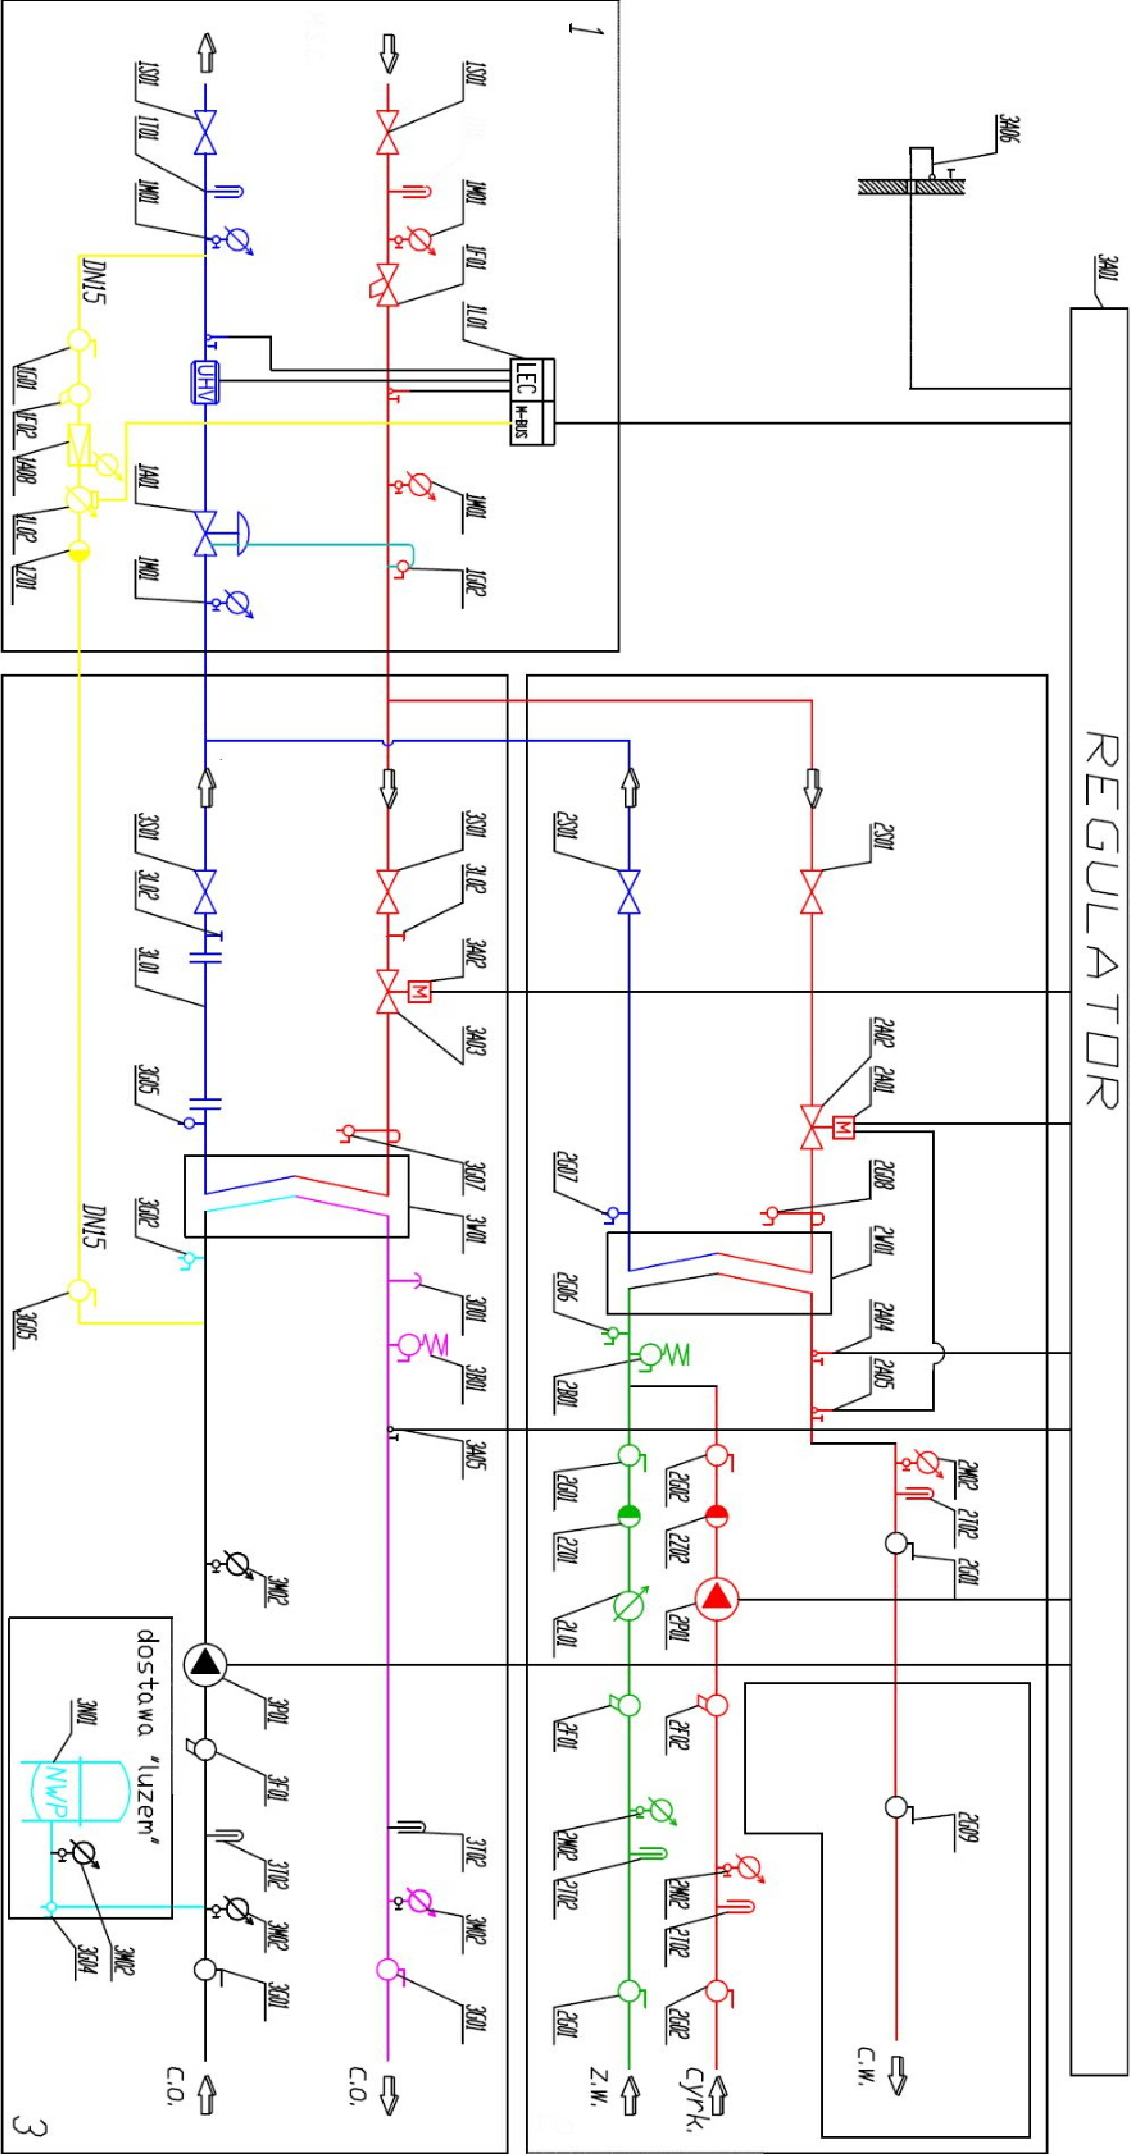

UMIAG:

- Rysunek należy rozpatrywać równolegle z projektami branżowymi;
- W zakresie nieokreślonym w dokumentacji projektowej obowiązują:
 - Prawo Budowlane oraz obowiązujące "warunki techniczne",
 - ustawy i rozporządzenia;
 - Warunki Techniczne Wykonania i Odbioru Robót Budowlanych (wg ITB);
 - obowiązujące Normy (wg P.A.N.);
 - instrukcje i wytyczne producentów i dostawców materiałów budowlanych i instalacyjnych;
- Przed przystąpieniem do realizacji, w fazie wykonawczej, wszystkie wymiary należy sprawdzić na budowie;
- WSZELKIE PRACE WYKONAĆ ZGODNIE Z TECHNOLOGIĄ PRODUCENTA Z UŻYCIEM SYSTEMOWYCH AKCESORIÓW, ZGODNIE ZE SZTUKĄ BUDOWLANĄ;
- INWENTARYZACJA ZOSTAŁA OPRACOWANA W ZAKRESIE NIEZBEDNYM DO WYKONANIA ROBÓT BUDOWLANYCH;

NAZWA: TAB



Centrum Projektu EKO-INVEST Sp. z o.o

ul. Klemensa Janickiego 20B, 60-542 Poznań

Temat: Docieplenie budynku Dydaktyczno - Wychowawczego Zespołu Placówek Edukacyjno - Wychowawczych w ramach zadania: "Kompleksowa termomodernizacja budynków użyteczności publicznej z zakresu opieki zdrowotnej i obsługi w Gołdapi, stanowiących własność Powiatu Gołdapskiego

Obiekt: Budynek Dydaktyczno - Wychowawczy Zespołu Placówek Edukacyjno - Wychowawczych

Investor: ul. Wojsła Politego 18, 19-500 Gołdap, dz. nr 106/2/2, jednostka ewid. Gołdap, powiat gołdapski

Projektant: mgr inż. Małgorzata Roszkowska ul. Krótka 1, 19-500 Gołdap

Wzrost: 01.2017r.

Wzrost: 01.2017r.

