


Projekt chroniony prawami autorskimi - Dział 194 N/24 poz.83  
Wszelkie prawa zastrzeżone. All rights reserved.  
Powielanie, kopiowanie, rozpowszechnianie, wykorzystywanie, modyfikowanie, przetwarzanie, w tym w szczególności w celach komercyjnych, jest zabronione.  
Prawa Autorskie dla / Copyright by: Construction & Business Project Sp. z o.o.

data wydruku : 2017-02-03 15:55:21  
ścieżka pliku : \\valami\_projekt\16-11-01\_Goldap\20\_ZPE-W\_Budynki sali gimnastycznej-PANEL Archi Sala.dwg  
styl wydruku : DWG To PDF.ctb  
urządzenie wydruku : PAVEI  
użytkownik : PAVEI

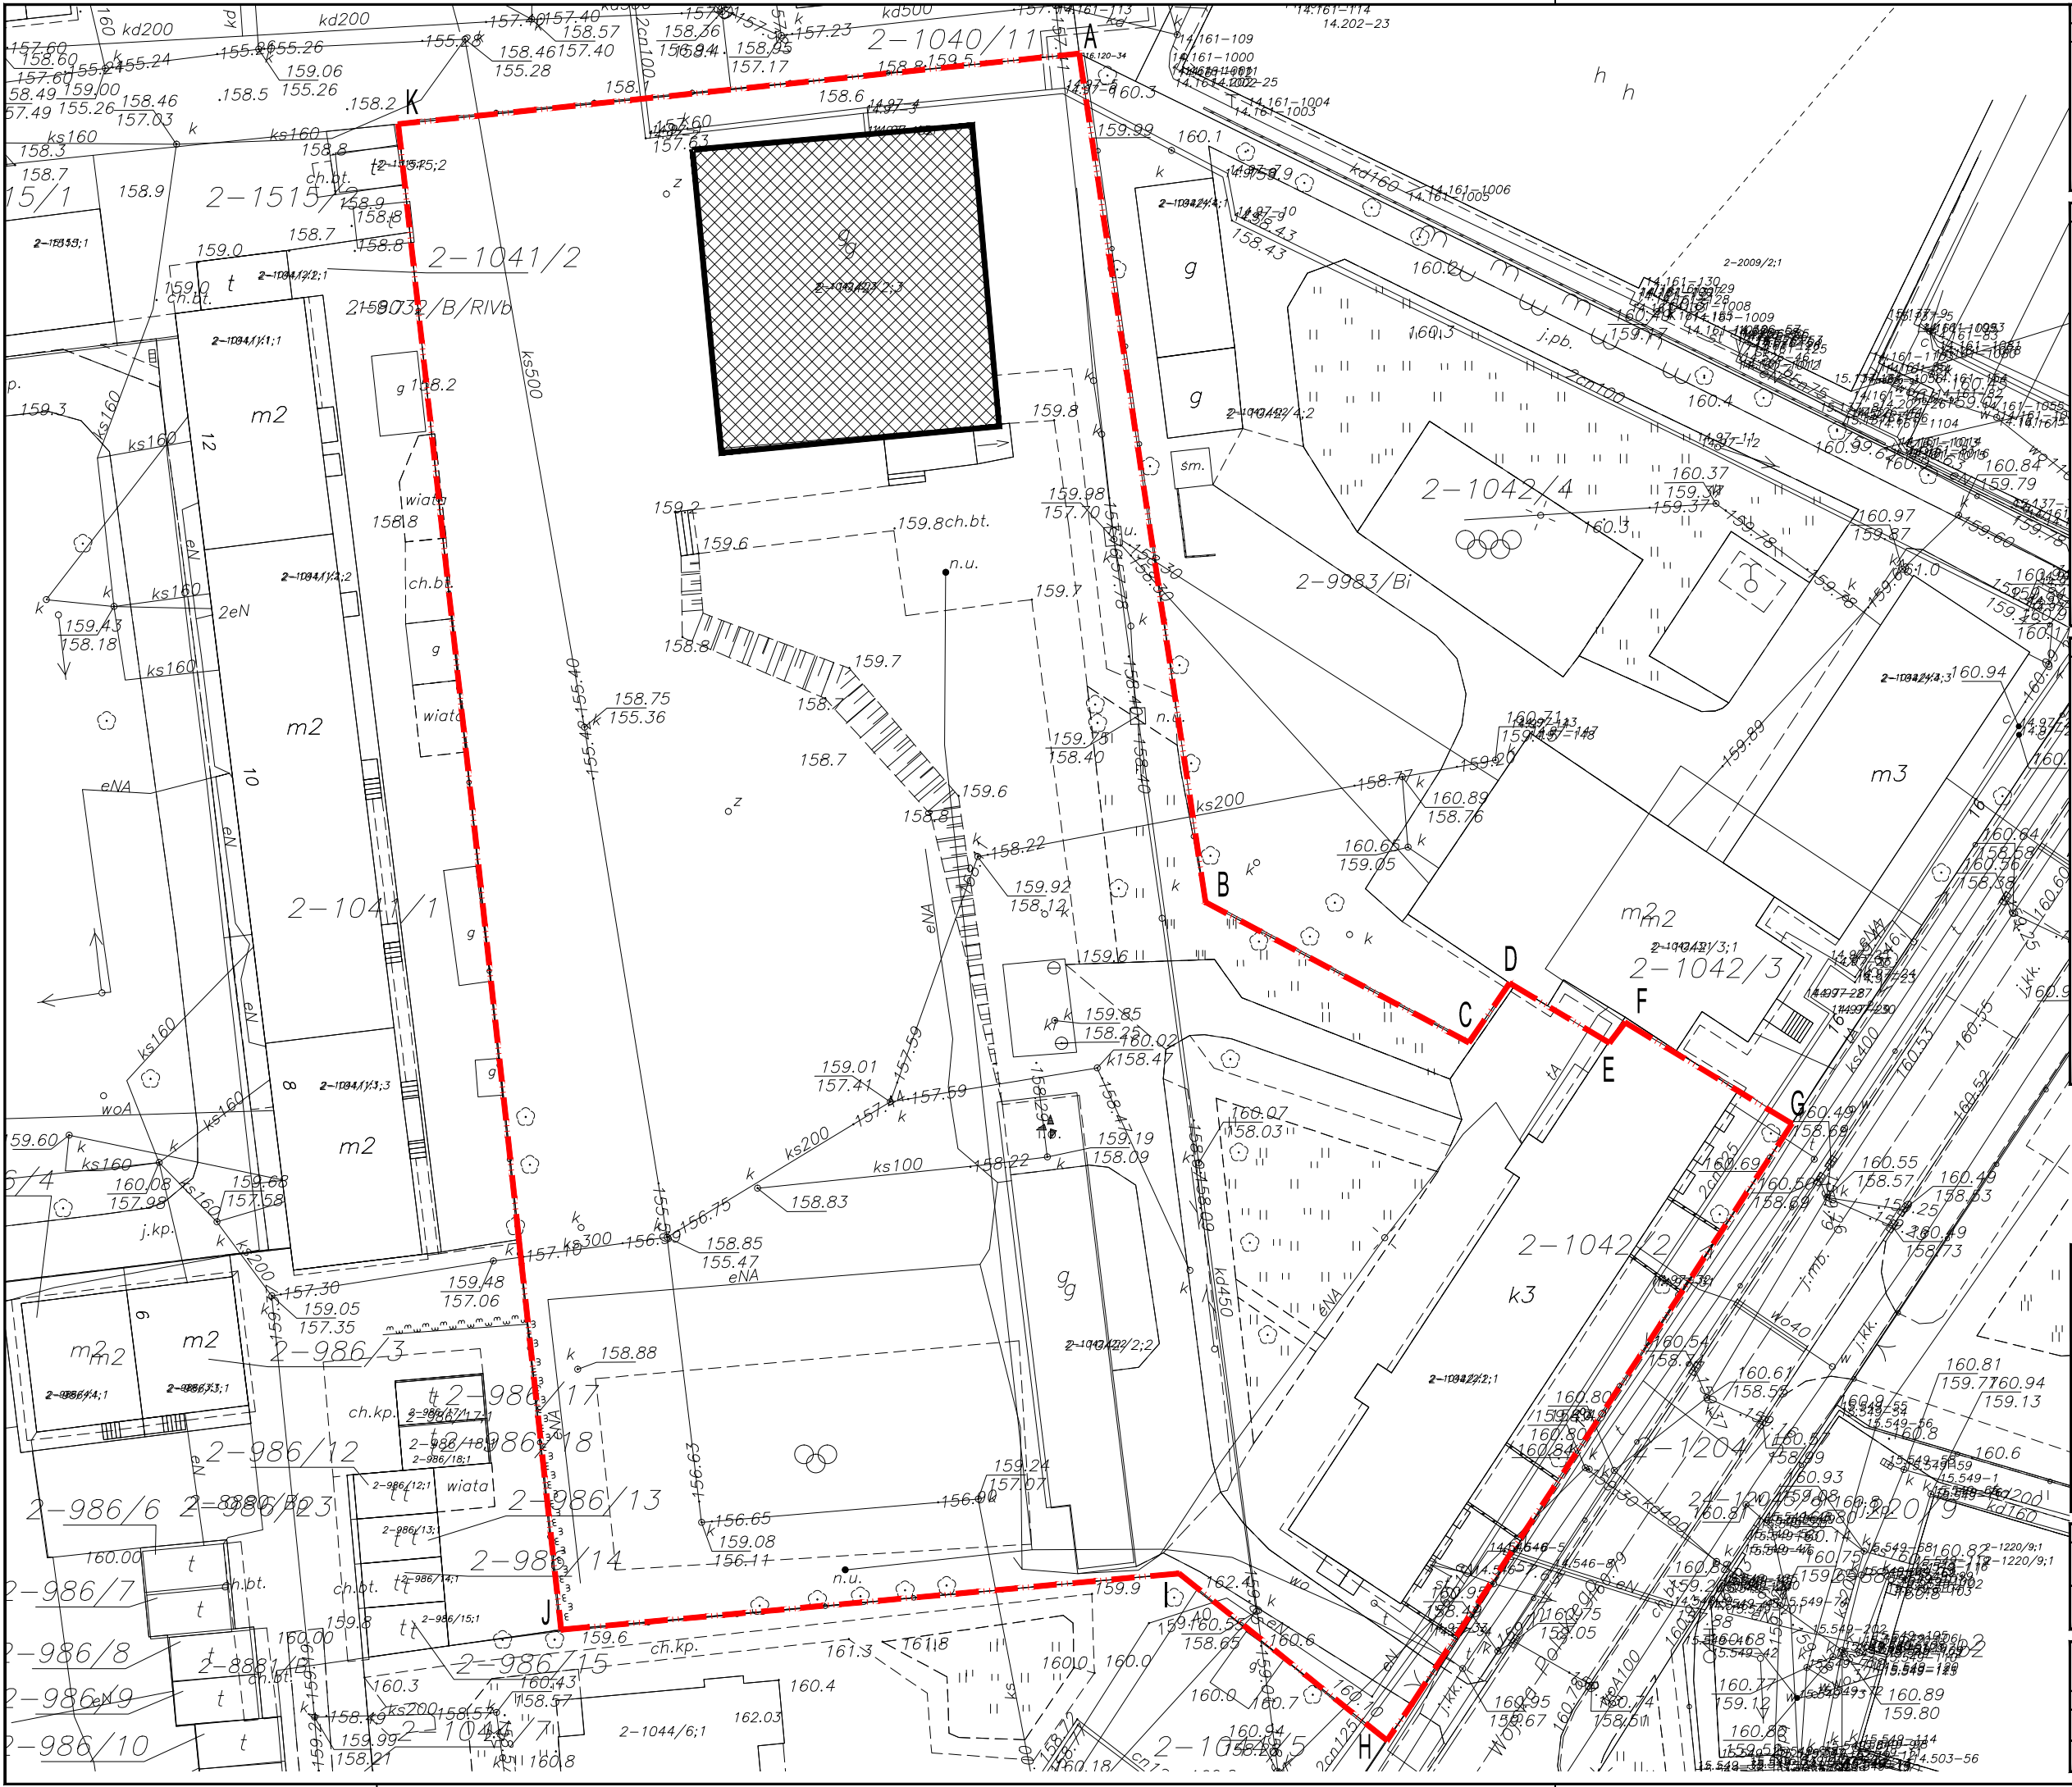

ORIENTACJA:

schemat:

kierunek:

- UWAGI:
1. Rysunek należy rozpatrywać równolegle z projektami branżowymi;

2. W zakresie nieokreślonym w dokumentacji projektowej obowiązują:
  - Prawo Budowlane oraz obowiązujące "warunki techniczne", ustawy i rozporządzenia;
  - Warunki Techniczne Wykonania i Odbioru Robót Budowlanych (wg ITB);
  - obowiązujące Normy (wg P.K.N.);
  - instrukcje i wytyczne producentów i dostawców materiałów budowlanych i instalacyjnych;

3. Przed przystąpieniem do realizacji, w fazie wykonawczej, wszystkie wymiary należy sprawdzić na budowie;

4. WSZELKIE PRACE WYKONAĆ ZGODNIE Z TECHNOLOGIĄ PRODUCENTA Z UŻYCIEM SYSTEMOWYCH AKCESORIÓW, ZGODNIE ZE SZTUKĄ BUDOWLANĄ;

5. INWENTARYZACJA ZOSTAŁA OPRACOWANA W ZAKRESIE NIEZBĘDNYM DO WYKONANIA ROBÓT BUDOWLANYCH;

ZESTAWIENIE POWIERZCHNI:

budynek objęty opracowaniem

granica działki

A - K

narożniki działki nr 1042/2

Centrum Projektu Eko - Invest Sp. z o. o.  
ul. K. Janickiego 20 B, 60-542 Poznań

temat:	Docieplenie budynku sali gimnastycznej Zespołu Placówek Edukacyjno - Wychowawczych w ramach zadania: "Termomodernizacja budynków ochrony zdrowia i oświaty Powiatu Gołdapskiego"		
obiekt:	Budynek sali gimnastycznej Zespołu Placówek Edukacyjno - Wychowawczych ul. Wojska Polskiego 18, 19-500 Goldap, dz. nr 1042/2, jednostka ewid. Goldap 0002, powiat gołdapski		
inwestor:	Powiat Gołdapski ul. Krótka 1, 19-500 Goldap	data:	01.2017 r.

Projektant Gl.	imię i nazwisko: mgr inż. arch. Katarzyna Gauden	numer uprawnień: WP-OIA/OKK/UpB/28/2011 w spec. architektonicznej	podpis:
Sprawdzający	mgr inż. arch. Mariusz Sawicki	357/PW/92 w spec. architektonicznej	

tytuł rysunku:	Plan sytuacyjny			skala:	1:500
część rys.:	branża:	faza projektu:	format arkusza:	numer rysunku:	
1/1	Architektura	P. Budowlany	460x297	0.01	
Projekt chroniony prawami autorskimi - Dział 194 N/24 poz.83; Wszelkie prawa zastrzeżone / All rights reserved. Powielanie, rozpowszechnianie, wykorzystywanie, modyfikowanie, przetwarzanie, w tym w szczególności w celach komercyjnych, jest zabronione! Prawa Autorskie dla / Copyright by: ENO INWEST					