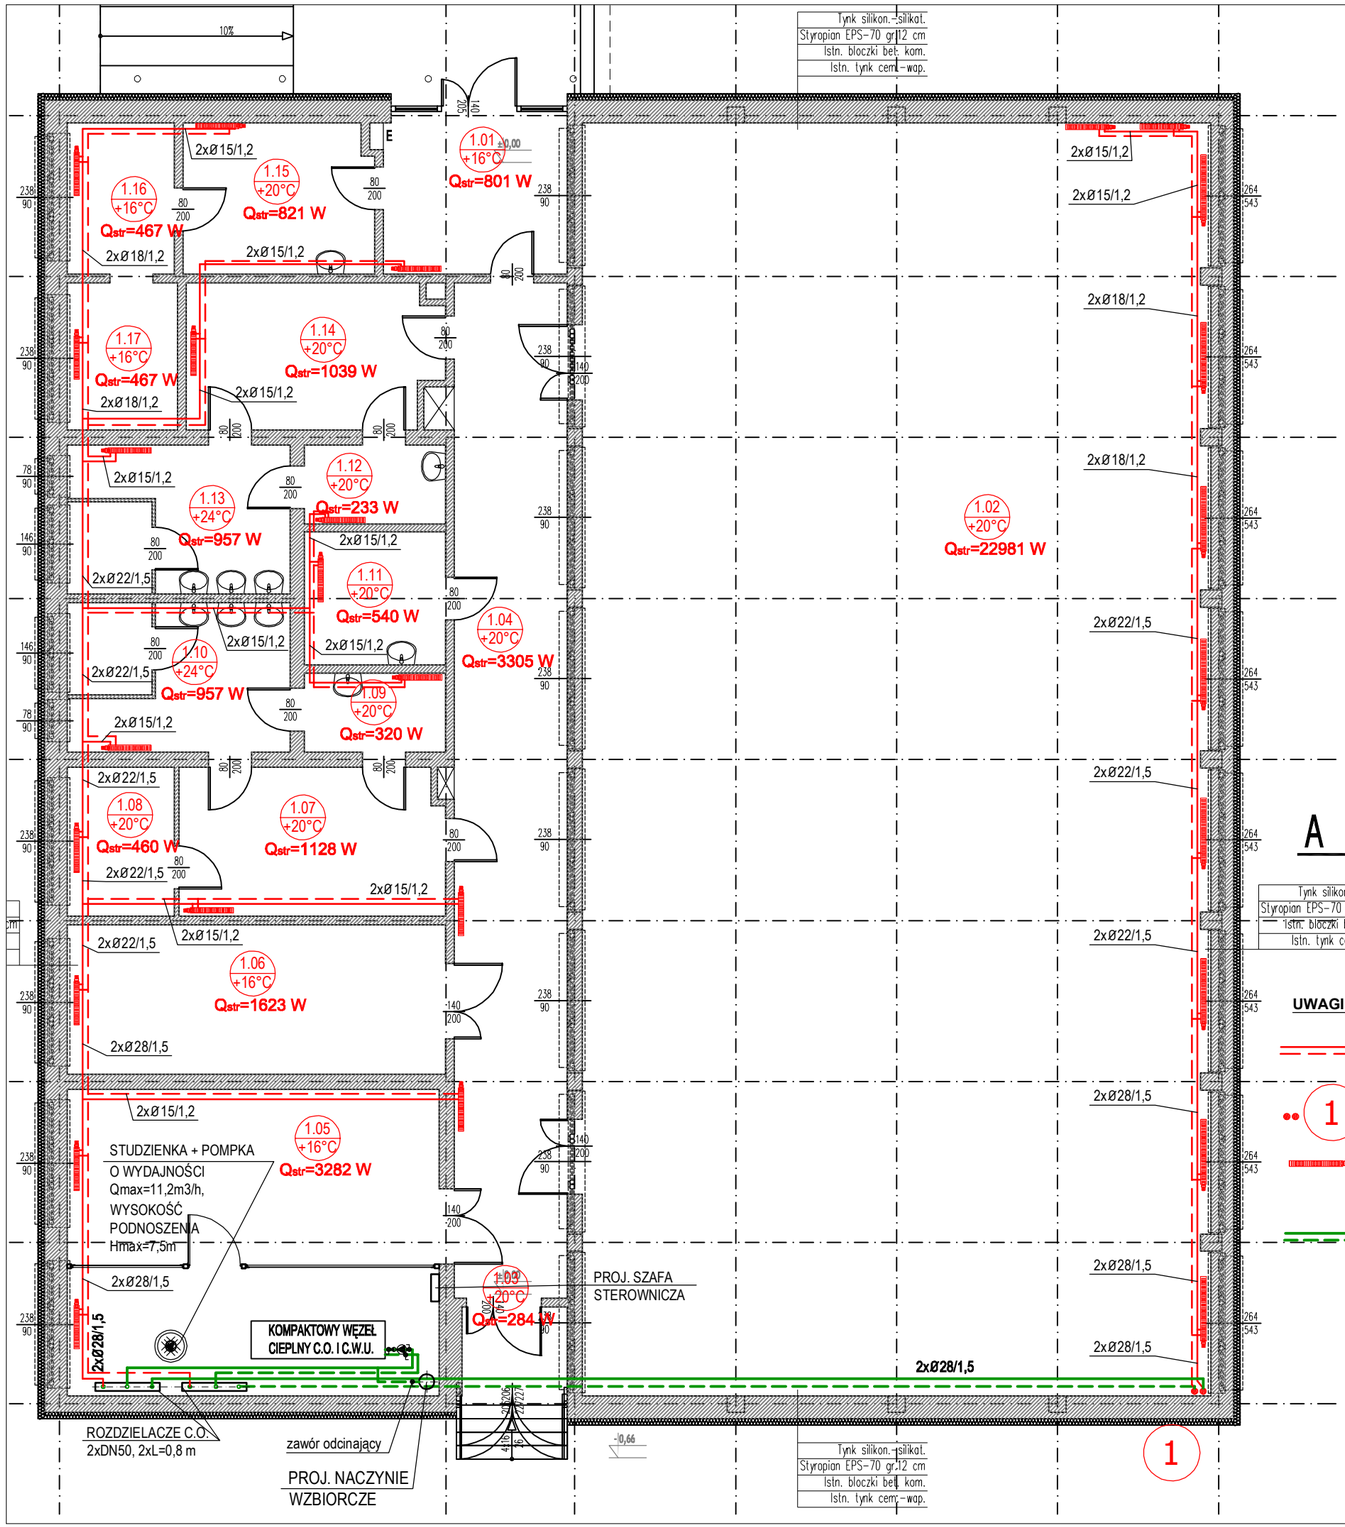

Zestawienie pomieszczeń

Nr pom.	Nazwa pomieszczenia	Powierzchnia [m²]	Wysokość pom. [m]
1.01	Wiatrołap	9.67	3.18[\,]
1.02	Sala gimnastyczna	277.55	7,08 - 7,68
1.03	Wiatrołap	3.43	3.18
1.04	Komunikacja	39.92	3.18
1.05	Przechowalnia sprzętu	39.64	3.18
1.06	Przechowalnia sprzętu	19.60	3.18
1.07	Szatnia	13.62	3.18
1.08	Przebieralnia	5.56	3.18
1.09	Toaleta	3.86	3.18
1.10	Umywalnia	11.56	3.18
1.11	Toaleta	3.87	3.18
1.12	Toaleta	2.81	3.18
1.13	Umywalnia	11.56	3.18
1.14	Szatnia	12.55	3.18
1.15	Gabinet	9.91	3.18
1.16	Zaplecze	5.64	3.18
1.17	Zaplecze	5.64	3.18
		0.00	
	Powierzchnia łącznie	476.39	

UWAGI I OZNACZENIA:

PROJEKTOWANE PRZEWODY ZASILANIA I POWROTU INSTALACJI GRZEWCZEJ W IZOLACJI PROWADZONE NAD POSADZKĄ Z RUR - STAL WĘGLOWA OCYNKOWAI ZEWNĘTRZNIE

PROJEKTOWANE PRZEWODY PIONOWE ZASILANIA I POWROTU INSTALACJI GRZEWCZEJ Z RUR - STAL WĘGLOWA OCYNKOWANA ZEWNĘTRZNIE

PROJEKTOWANY GRZEJNIK STALOWY PŁYTOWY Z PODŁĄCZENIEM OD DOŁU + ZAWÓR TERMOSTATYCZNY Z NASTAWĄ WSTĘPNĄ ORAZ GŁOWICĄ TERMOSTATYCZNĄ

PROJEKTOWANE PRZEWODY ZASILANIA I POWROTU INSTALACJI GRZEWCZEJ W IZOLACJI PROWADZONE POD STROPEM POMIESZCZENIA Z RUR - STAL WĘGLOWA OCYNKOWANA ZEWNĘTRZNIE

+ IZOLACJA GRUBOŚCI W/G WYMAGAŃ RMI Z DNIA 12 KWIETNIA 2002 R. (DZ.U. N 75, POZ. 690)

ORIENTACJA:

schemat: **kierunek:**

UWAGI:

1. Rysunek należy rozpatrywać równolegle z projektami branżowymi;
2. W zakresie nieokreślonym w dokumentacji projektowej obowiązują:
   - Prawo Budowlane oraz obowiązujące "warunki techniczne", ustawy i rozporządzenia;
   - Warunki Techniczne Wykonania i Odbioru Robót Budowlanych (wg ITB);
   - obowiązujące Normy (wg P.K.N.);
   - instrukcje i wytyczne producentów i dostawców materiałów budowlanych i instalacyjnych;
3. Przed przystąpieniem do realizacji, w fazie wykonawczej, wszystkie wymiary należy sprawdzić na budowie;
4. WSZELKIE PRACE WYKONAĆ ZGODNIE Z TECHNOLOGIĄ PRODUCENTA Z UŻYCIEM SYSTEMOWYCH AKCESORIÓW, ZGODNIE ZE SZTUKĄ BUDOWLANĄ;
5. INWENTARYZACJA ZOSTAŁA OPRACOWANA W ZAKRESIE NIEZBĘDNYM DO WYKONANIA ROBÓT BUDOWLANYCH;

ZESTAWIENIE POWIERZCHNI:

Centrum Projektu Eko - Invest Sp. z o. o.
ul. K. Janickiego 20 B, 60-542 Poznań

temat:	Docieplenie budynku sali gimnastycznej Zespołu Placówek Edukacyjno - Wychowawczych w ramach zadania: "Kompleksowa termomodernizacja budynków użyteczności publicznej z zakresu opieki zdrowotnej i oświaty w Gołdapi, stanowiących własność Powiatu Gołdapskiego"
obiekt:	Budynek sali gimnastycznej Zespołu Placówek Edukacyjno - Wychowawczych ul. Wojska Polskiego 18, 19-500 Gołdap, dz. nr 1042/2, jednostka ewid. Gołdap, powiat gołdapski
inwestor:	Powiat Gołdapski ul. Krótka 1, 19-500 Gołdap data: 01.2017 r.

	imię i nazwisko:	numer uprawnień:	podpis:
Projektant Gł.	mgr inż. Małgorzata Roszkowska	SUW - 6/90,PDL/0035/OWOS/05 w spec. instalacyjno-inżynieryjnej	
Sprawdzający	mgr inż. Zdzisław Ściegaj	SUW - 12/90 w spec. instalacyjno-inżynieryjnej	

tytuł rysunku:				skala:
	Rzut parteru - instalacja c.o.			1:100
część rys.:	branża:	faza projektu:	format arkusza:	numer rysunku:
1/1	Sanitarna	P. Budowlany	297x480	S-03

Projekt chroniony prawami autorskimi - Dz.U. 1994 Nr 24 poz.83; Wszelkie prawa zastrzeżone / All rights reserved. Powielanie , rozpowszechnianie; wykorzystanie, wprowadzanie zmian bez zgody posiadacza praw autorskich jest zabronione! Prawa Autorskie dla / Copyright by : EKO INVEST