


RZUT PIWNICY

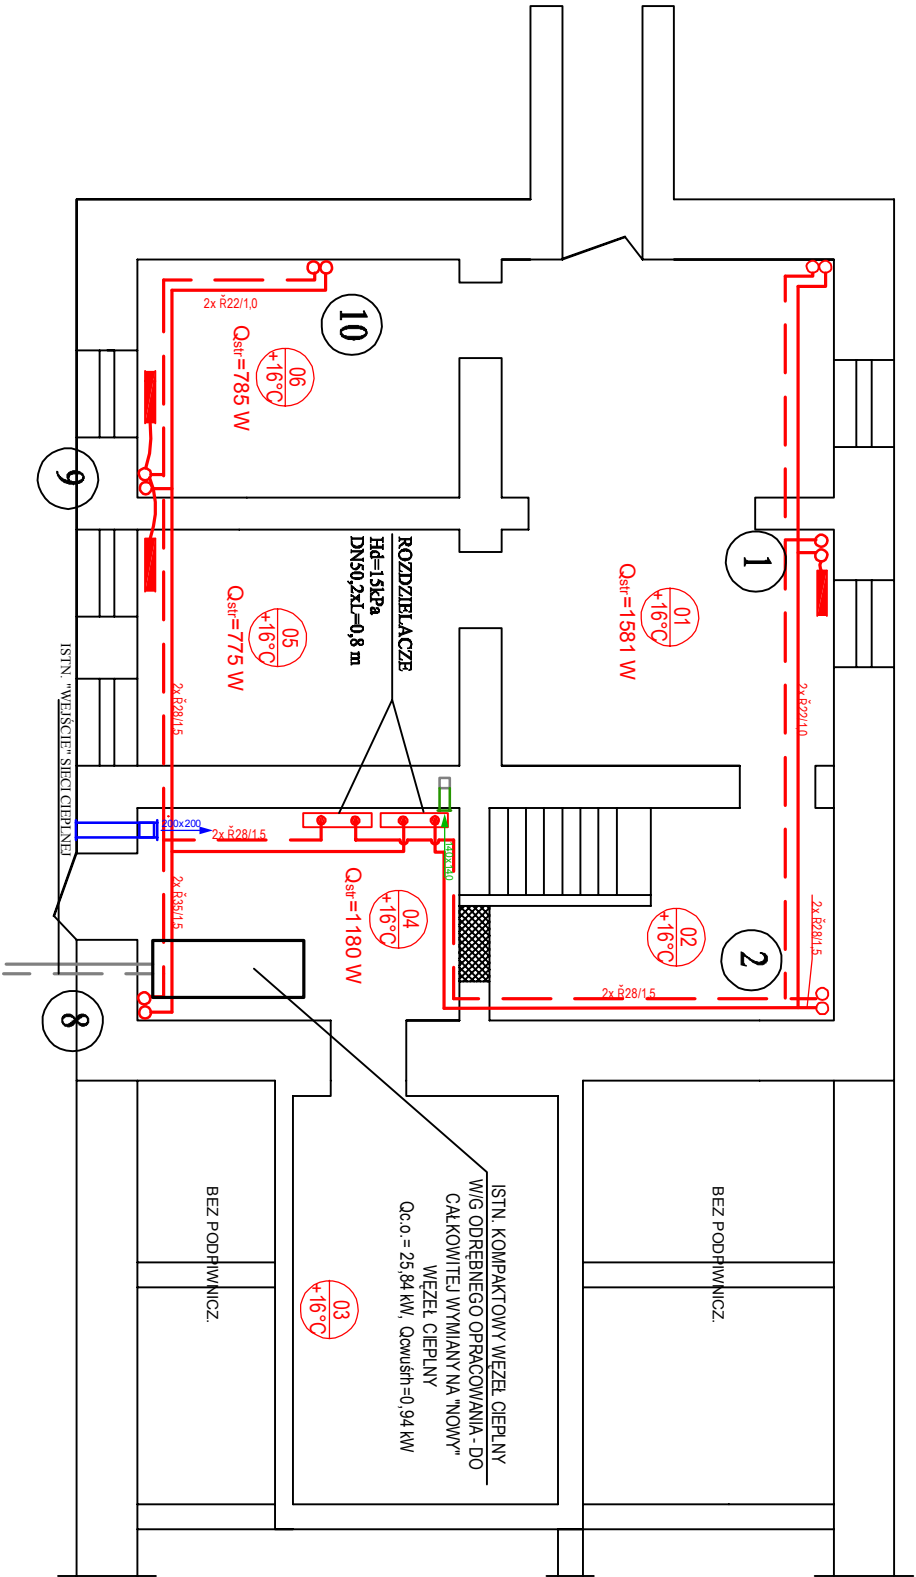

OZNACZENIA:

1.

- PROJEKTOWANY GRZEJNIK PŁYTOWY
2.

- PROJEKTOWANE PRZEWODY PIONOWE INSTALACJI C.O.
3.

- PROJEKTOWANE PRZEWODY INSTALACJI C.O. PROWADZONE DO GRZEJNIKÓW
4.

- POJEKTOWANE ROZDZIELACZE RUROWE C.O.
5.

- PROJEKTOWANY UKŁAD REGULACJI HYDRAULICZNEJ PIONU C.O.
- ZAWÓR KULOWY
- ZAWÓR REG. ASV-M
- ZAWÓR REG. ASV-PV G 25

NR POM.	NAMWA POM.	POW. użyty. [m²]
01	POM. PIWNICZ.	27.53
02	KL. SCHOD.	12.33
03	WĘZEL CIEPL.	19.60
04	WĘZEL CIEPL.	11.97
05	POM. PIWNICZ.	13.29
06	POM. PIWNICZ.	13.42
		Σ 98.14

RYSUNEK ZAMIENNY Z DNIA 20.01.2017

Centrum Projektu EKO-INVEST Sp. z o.o

ul. Klemensa Janickiego 20B, 60-542 Poznań

Projektant Gł.:	mgr inż. Małgorzata Roszkowska	SIW - 6/90, PDL/0035/OW/05/05	numer uprawnień:	podpis:
Projektant:	mgr inż. Zdzisław Ściegaj	SIW - 12/90	w spec. instalacyjno-hizyetyrnej	
projekt:	Termomodernizacja budynków szpitalnych w Gołdapi			
obiekt:	Budynek Pogotowia (Apteka)	sygnatura projektu:		
inwestor:	ul. Słowicza 7, 19-500 Gołdap Powiat Gołdapski	data:	12.2014	
tytuł rysunku:	Rzut piwnicy - instalacja c.o.	skala:	1:100	
część rys.:	branża	faza projektu:	numer rysunku:	
1/1	Sanitarna	PB	297x420	CO-01
Wszystkie dane i rysunki są własnością inwestora. Wszelkie prawa zastrzeżone. Wszelkie zmiany i poprawki należy zgłaszać do inwestora. Wszelkie dane i rysunki są własnością inwestora. Wszelkie prawa zastrzeżone. Wszelkie zmiany i poprawki należy zgłaszać do inwestora.				