


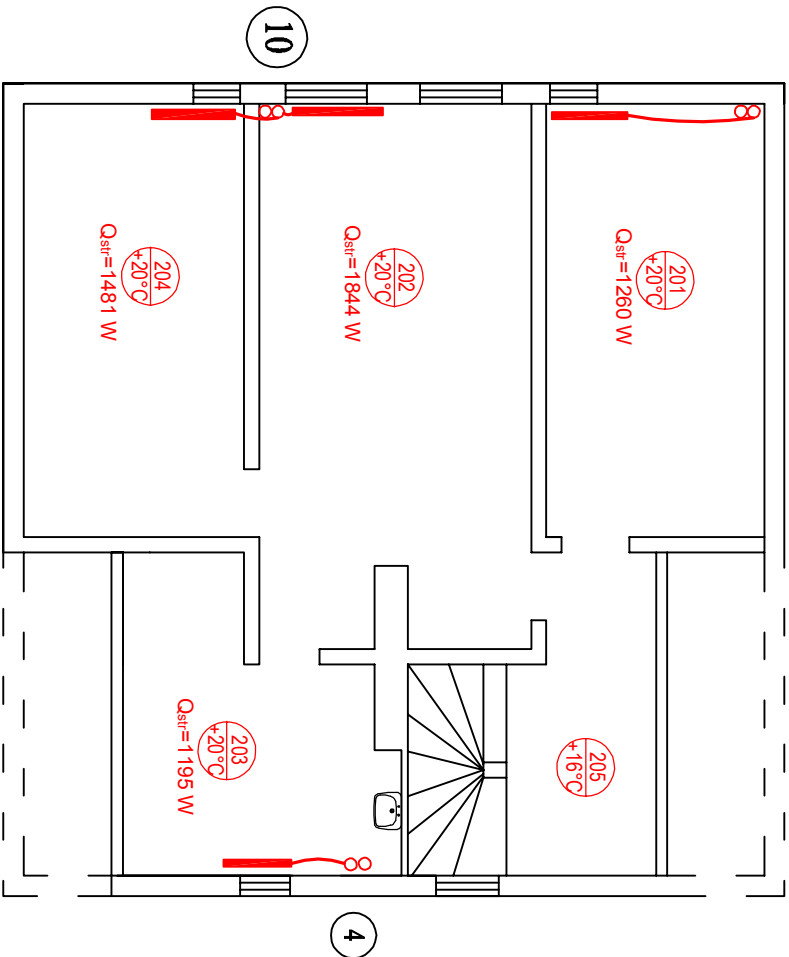

RZUT PODDASZA



NR POM.	NAZWA POM.	POM. WZYT. [m ²]
201	POM. NIEUZYT.	16,80
202	POM. NIEUZYT.	26,12
203	POM. NIEUZYT.	14,99
204	POM. NIEUZYT.	17,02
205	KL. SCHOD.	11,07
		Σ 86,00

- OZNACZENIA:**
1.  - PROJEKTOWANY GRZEJNIK PŁYTOWY
2.  1 - PROJEKTOWANE PRZEWODY PIONOWE INSTALACJI C.O.



ORIGINAŁ:
kierunek:

12:00

ZESTAWIENIE POWIERZCHNI:

1. Rysunek należy rozpatrywać równolegle z projektem i branżowymi:

2. W zakresie nieokreślonym w dokumentacji projektowej obowiązują:
Prawo Budowlane oraz obowiązujące "warunki techniczne",
ustawy i rozporządzenia:
Warunki Techniczne Wykazania i Odbioru Robót Budowlanych (wg ITB);
obowiązujące Normy (wg P.K.N.);
instrukcje i wytyczne producentów i dostawców materiałów
budowlanych i instalacyjnych;

3. Przed przystąpieniem do realizacji, w razie wykonawczej, wszystkie wymiary
należy sprawdzić na budowie;

3. Oznaczenia elementów stolarki okiennej i drzwiowej wg zestawienia stolarki

RRYSUNEK ZAMIENNY Z DNIA 20.01.2017

Centrum Projektu EKO-INVEST Sp. z o.o

ul. Klemensa Janickiego 20B, 60-542 Poznań

tętno i mierzidło:		numer uprawnień: podpis:	
Projektant G.:	mgr inż. Małgorzata Roszkowska	SUN - 6/90, PDU/0035/OWOS/05 w spec. Instalacyjno-inżynierskiej	
Projektant:	mgr inż. Zdzisław Ściegaj	SUN - 12/90 w spec. Instalacyjno-inżynierskiej	
projekt:	Termomodernizacja budynków szpitalnych w Gódlapi		
obiekt:	Budynek Pogotowia (Apteka) ul. Słoneczna 7, 19-500 Gódlap, dz. ewid. nr 671/11 Powiat Gódlapski ul. Krótka 1, 19-500 Gódlap	sygnatura projektu:	
inwestor:		A/CBP/1401	
		data:	
tytuł rysunku:	Rzut poddasza - instalacja c.o.		skala: 1:100
część rys.:	branża:	faza projektu:	numer rysunku:
1/1	Sanitarna	PB	297+420 CO-04

Projekt chroniony prawami autorskimi - Dział 1994 NFA pol.Ła. Wszelkie prawa zastrzeżone / All rights reserved. Powielanie, rozpowszechnianie, wykorzystywanie, wprowadzanie zmian
bez zgody producenta praw autorskich jest zabronione

Prawa Autorskie dla / Copyright by: Construction & Business Project Sp. z o.o.