


ZESTAWIENIE POWIĘZCHNI:

- Rysunek należy rozpatrywać równoległe z projektami branżowymi;
- W zakresie nieokreślonym w dokumentacji projektowej obowiązują:
 - Prawo Budowlane oraz obowiązujące "warunki techniczne";
 - ustawy i rozporządzenia;
 - Warunki Techniczne Wykonania i Odbioru Robót Budowlanych (wg ITB);
 - obowiązujące Normy (wg P.K.N.);
 - instrukcje i wytyczne producentów i dostawców materiałów budowlanych i instalacyjnych;
- Przed przystąpieniem do realizacji, w razie wykonawczej, wszystkie wymiary należy sprawdzić na budowie;
- Oznaczenia elementów stolarki okiennej i drzwiowej wg zestawienia stolarki

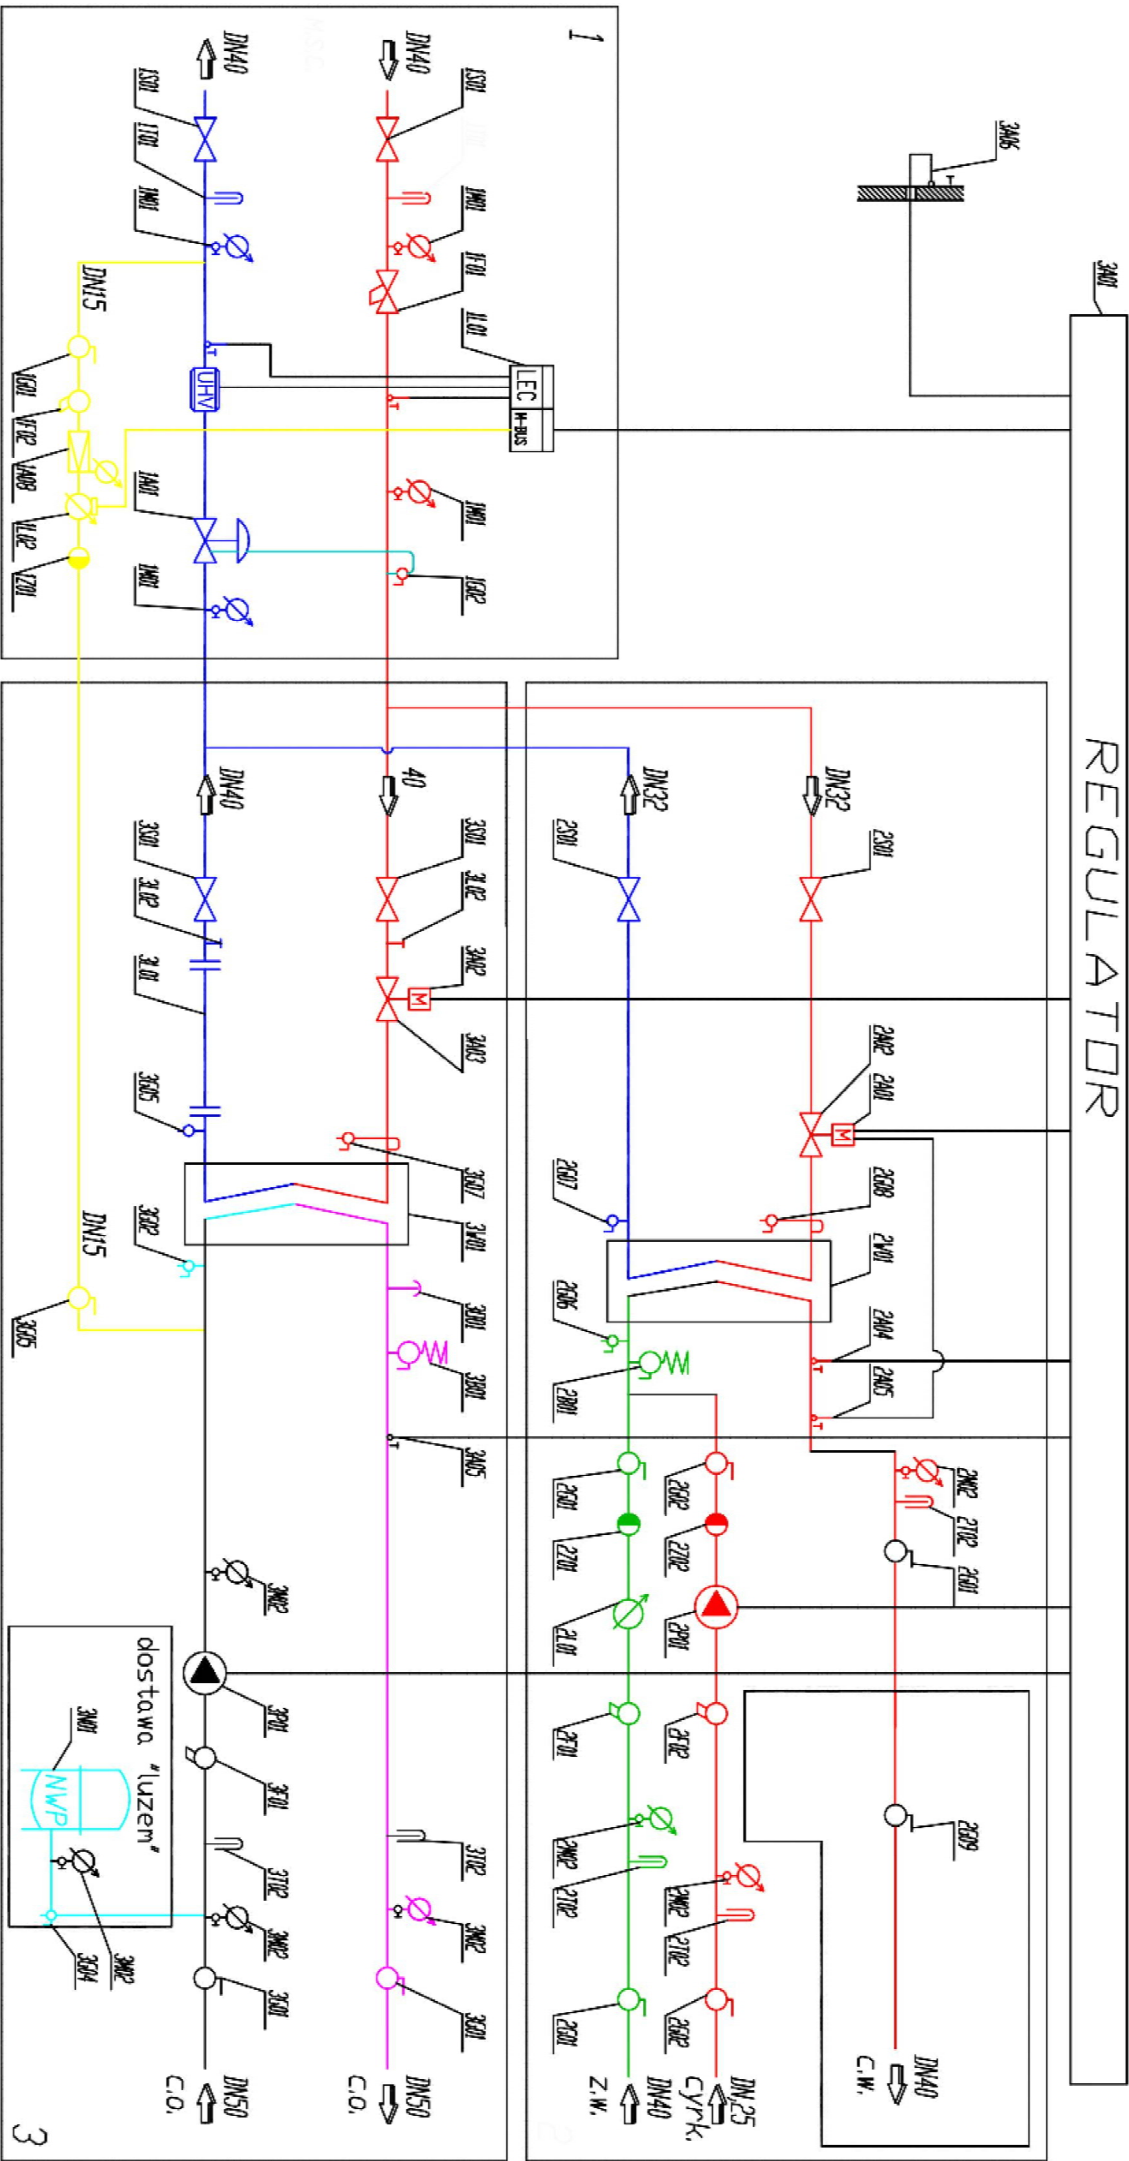

RYSUNEK ZAMIENNY Z DNIA 20.01.2017

Centrum Projektu EKO-INVEST Sp. z o.o.

ul. Kłemensa Janickiego 20B, 60-542 Poznań

Projektant G.:	mgr inż. Małgorzata Roszkowska	numer uprawnień:	projekt:
Projektant:	mgr inż. Zdzisław Ściegaj	inwestor:	

projekt:	Termomodernizacja budynków szpitalnych w Gołdapi	sygnatura projektu:	
obiekt:	Budynek Pogotowia (Apteka)	data:	
inwestor:	ul. Słoneczna 7, 19-500 Gołdap dz. ewid. nr 67/1/11	data:	
tytuł rysunku:	Powiat Gołdapski	data:	
tytuł rysunku:	ul. Krótka 1, 19-500 Gołdap	data:	
tytuł rysunku:	Schemat technologiczny węzła	data:	
tytuł rysunku:	Sanitarna	data:	
tytuł rysunku:	PB	data:	
tytuł rysunku:	297x420	data:	
tytuł rysunku:	T-01	data:	