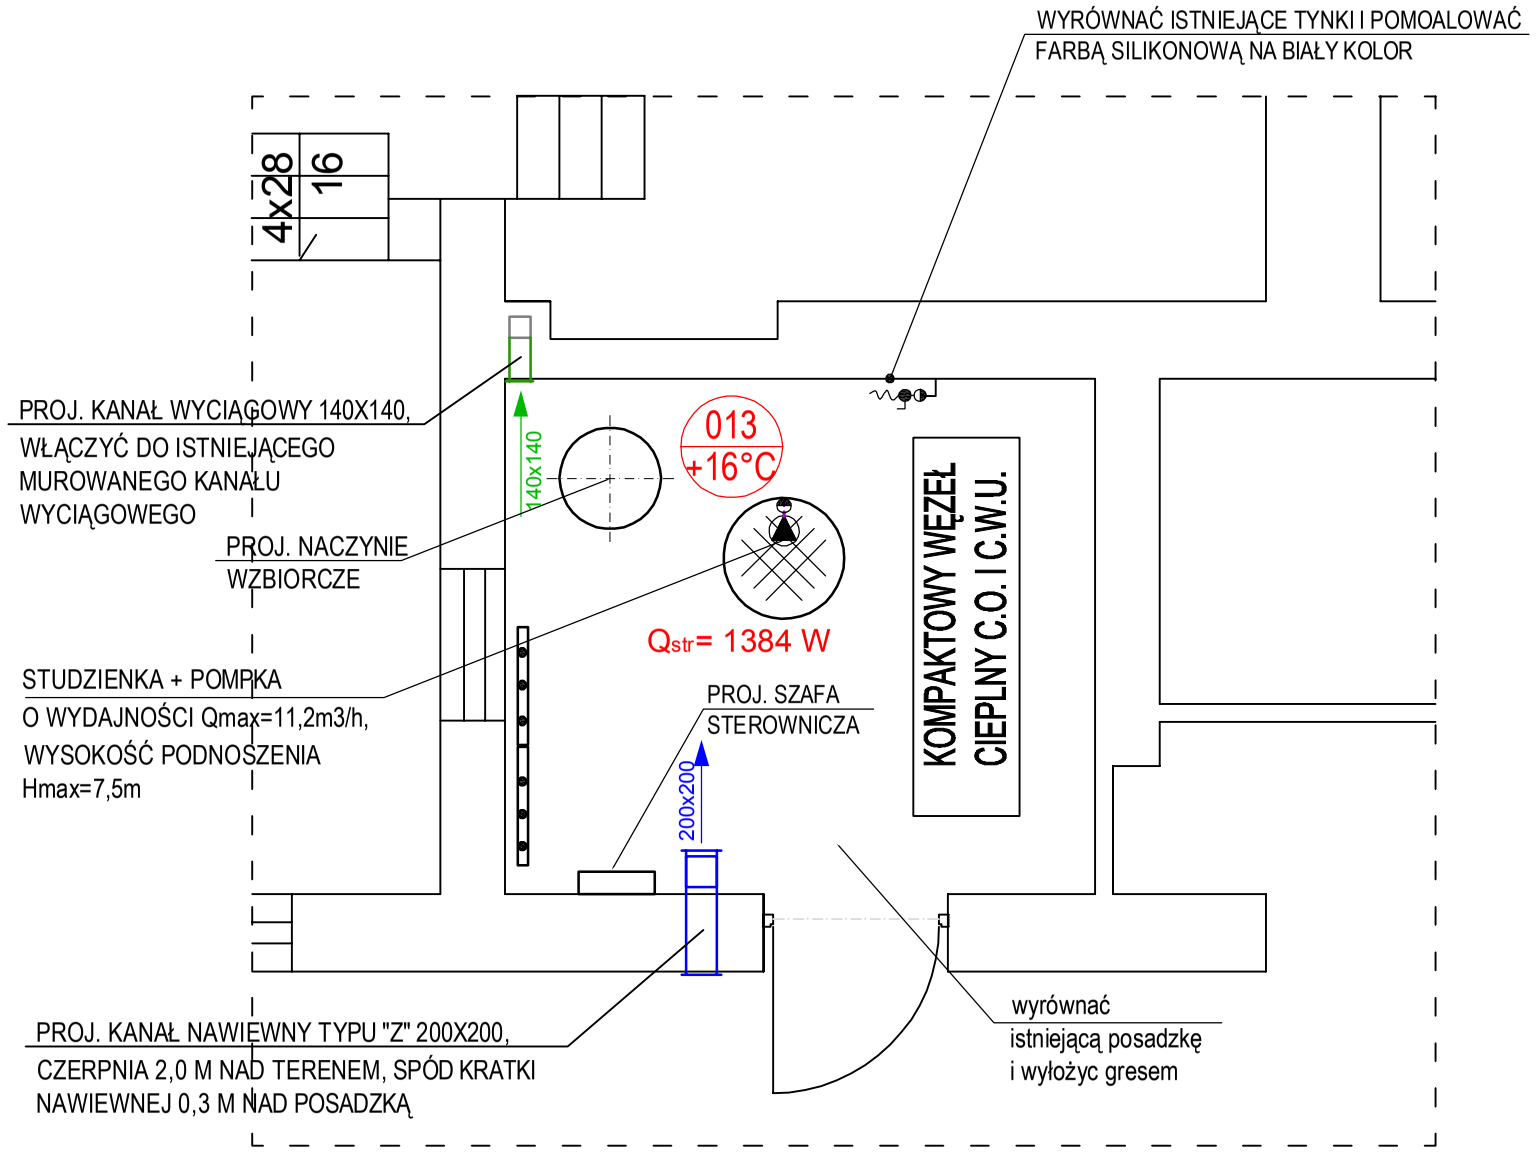

ORIENTACJA:

schemat: kierunek:

UWAGI:

1. Rysunek należy rozpatrywać równolegle z projektami branżowymi;
2. W zakresie nieokreślonym w dokumentacji projektowej obowiązują:
   - Prawo Budowlane oraz obowiązujące "warunki techniczne", ustawy i rozporządzenia;
   - Warunki Techniczne Wykonania i Odbioru Robót Budowlanych (wg ITB);
   - obowiązujące Normy (wg P.K.N.);
   - instrukcje i wytyczne producentów i dostawców materiałów budowlanych i instalacyjnych;
3. Przed przystąpieniem do realizacji, w fazie wykonawczej, wszystkie wymiary należy sprawdzić na budowie;
4. WSZELKIE PRACE WYKONAĆ ZGODNIE Z TECHNOLOGIĄ PRODUCENTA Z UŻYCIEM SYSTEMOWYCH AKCESORIÓW, ZGODNIE ZE SZTUKĄ BUDOWLANĄ;
5. INWENTARYZACJA ZOSTAŁA OPRACOWANA W ZAKRESIE NIEZBĘDNYM DO WYKONANIA ROBÓT BUDOWLANYCH;

NAZWA_TAB

POM.	POM.	UŻYT. [m²]
01	KOMUNIKACJA	13,22
02	PRALNIA	44,80
03	PRASOWALNIA	95,04
04	KANTOR	7,06
05	KOMUNIKACJA	8,74
06	PRALNIA USŁUG.	25,07
07	KORYTARZ	14,72
08	GARAŻ	20,33
09	GARAŻ	20,33
010	POM. KONSERW.	14,71
011	POM. MAGAZYN.	15,42
012	ZAPLECZE	31,02
013	WĘZEŁ CIEPLNY	14,74
014	PRZYJM. PRANIA	11,59

RYSUNEK ZAMIENNY Z DNIA 20.01.2017

Centrum Projektu EKO-INVEST Sp. z o.o
ul. Klemensa Janickiego 20B, 60-542 Poznań

	Imię i nazwisko:	numer uprawnień:	podpis:
Projektant Gł.:	mgr inż. Małgorzata Roszkowska	SUW - 6/90,PDL/0035/OWOS/05 w spec. instalacyjno-inżynieryjnej	
Projektant:	mgr inż. Zdzisław Ściegaj	SUW - 12/90 w spec. instalacyjno-inżynieryjnej	

projekt:	Termomodernizacja budynków szpitalnych w Gołdapi -			
obiekt:	Budynek Administracyjny (biurowy), poradni i laboratorium ul. Słoneczna 7, 19-500 Gołdapi dz. ewid. nr 671/11			sygnatura projektu: A/CBP/1401
inwestor:	Powiat Gołdapski ul. Krótka 1, 19-500 Gołdap			data: 12.2014
tytuł rysunku:	Rzut piwnicy - wytyczne budowlane i dyspozycja urządzeń			skala: 1:50
część rys.:	branża:	faza projektu:	format arkusza:	numer rysunku:
1/1	Sanitarna	PB	420x297	T-02

Projekt chroniony prawami autorskimi - Dz.U.1994 Nr24 poz.83; Wszelkie prawa zastrzeżone / All rights reserved. Powielanie , rozpowszechnianie, wykorzystanie, wprowadzanie zmian bez zgody posiadacza praw autorskich jest zabronione! Prawa Autorskie dla / Copyright by : Construction & Business Project Sp. z o.o.