OZNACZENIA:

PROJEKTOWANE PRZEWODY WODY ZIMNEJ + IZOLACJA PRZECIWWILGOCIOWA
PROWADZONE W BRUZDACH ŚCIENNYCH LUB POD STROPEM POMIESZCZENIA

PROJEKTOWANE PRZEWODY WODY CIEPŁEJ + IZOLACJA CIEPLNA
PROWADZONE W BRUZDACH ŚCIENNYCH LUB POD STROPEM POMIESZCZENIA

PROJEKTOWANE PRZEWODY CYRKULACJI WODY CIEPŁEJ + IZOLACJA CIEPLNA
PROWADZONE W BRUZDACH ŚCIENNYCH LUB POD STROPEM POMIESZCZENIA

W1 PROJEKTOWANE PRZEWODY PIONOWE WODY ZIMNEJ, CIEPŁEJ
I CYRKULACJI WODY CIEPŁEJ

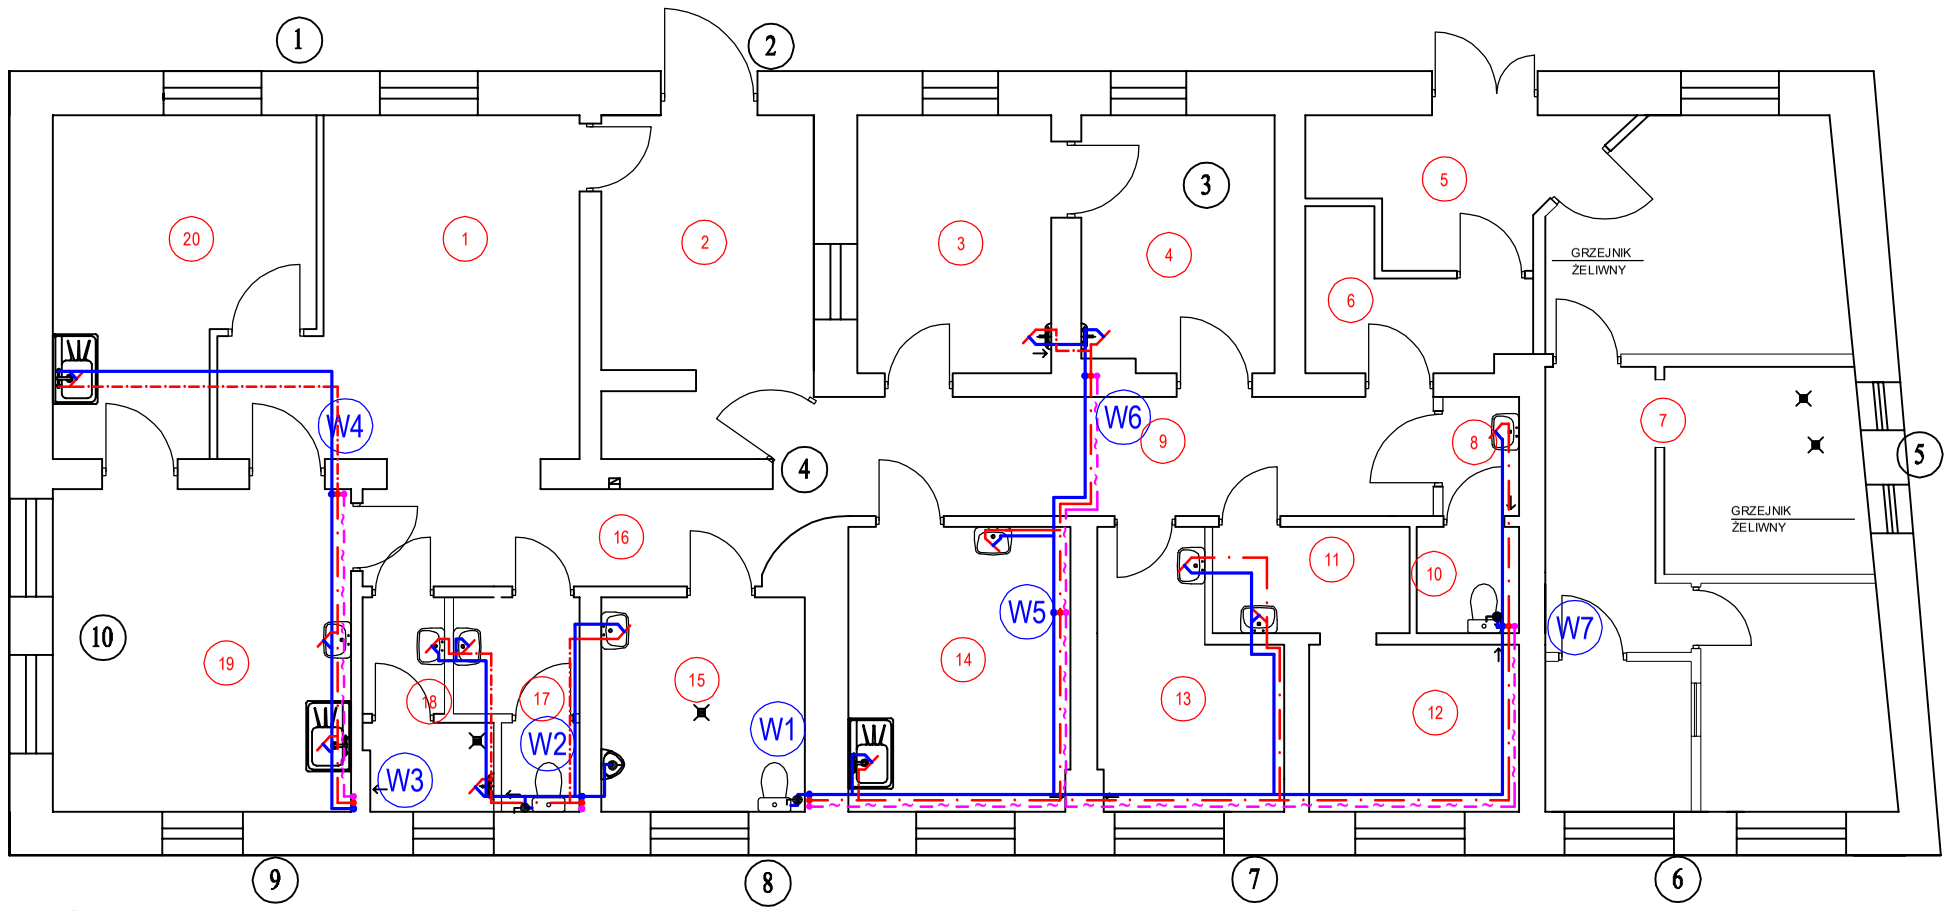

UWAGI:

1. PRZEWDOY PIONOWE W.Z., C.W.U. I CYRKULACJI PROWADZIĆ W ŚCIANACH PO ICH WCZEŚNIEJSZYM ZAIZOLOWANIU PIANKĄ POLIURETANOWĄ GR. 9 mm
2. ZAMONTOWAĆ BATERIE Z ZAWOREM ELEKTRONICZNYM Z ZINTEGROWANA BATERIĄ, G=0,08 lit/s + MIESZACZ TERMOSTATYCZNY CIEPŁEJ WODY UŻYTKOWEJ 1/2" LUB 3/4" Z REGULACJĄ TEMP. 30°C - 60°C Z ZAMKNIĘCIEM CIEPŁEJ WODY PRZY ZANIKU CIŚN., Z ZAWORAMI ZWROTNYMI

ORIENTACJA:

schemat: kierunek:

ZESTAWIENIE POWIERZCHNI:

1. Rysunek należy rozpatrywać równolegle z projektami branżowymi;

2. W zakresie nieokreślonym w dokumentacji projektowej obowiązują:
   - Prawo Budowlane oraz obowiązujące "warunki techniczne", ustawy i rozporządzenia;
   - Warunki Techniczne Wykonania i Odbioru Robót Budowlanych (wg ITB);
   - obowiązujące Normy (wg P.K.N.);
   - instrukcje i wytyczne producentów i dostawców materiałów budowlanych i instalacyjnych;

3. Przed przystąpieniem do realizacji, w fazie wykonawczej, wszystkie wymiary należy sprawdzić na budowie;

3. Oznaczenia elementów stolarki okiennej i drzwiowej wg zestawienia stolarki

NR POM.	NAZWA POM.	POW. UŻYT. [m²]
101	STERYLIZ.	19,08
102	STERYLIZ.	12,01
103	KL. SCHOD.	12,89
104	POM. BIUR.	10,10
105	POM. BIUR.	17,51
106	KL. SCHOD.	16,23
107	POM. BIUR.	19,40
108	SKŁADZIK	9,44
109	MAGAZYN	12,93
110	MAGAZYN	5,31
111	ŁAZIENKA	6,37
112	KORYTARZ	9,33
113	MAGAZYN	7,05
114	MAGAZYN	6,13
115	KORYTARZ	5,46
116	STERYLIZ.	11,97
117	STERYLIZ.	6,11
		Σ 191,47

RYSUNEK ZAMIENNY Z DNIA 20.01.2017

Centrum Projektu EKO-INVEST Sp. z o.o
ul. Klemensa Janickiego 20B, 60-542 Poznań

	imię i nazwisko:	numer uprawnień:	podpis:
Projektant Gł.:	mgr inż. Małgorzata Roszkowska	SUW - 6/90,PDL/0035/OWOS/05 w spec. instalacyjno-inżynieryjnej	
Projektant:	mgr inż. Zdzisław Ściegaj	SUW - 12/90 w spec. instalacyjno-inżynieryjnej	

projekt:	Termomodernizacja budynków szpitalnych w Gołdapi -			
obiekt:	Budynek Pogotowia (Apteka) ul. Stoneczna 7, 19-500 Gołdapt dz. ewid. nr 671/11			sygnatura projektu: A/CBP/1401
inwestor:	Powiat Gołdapski ul. Krótka 1, 19-500 Gołdap			data: 12.2014
tytuł rysunku:	Rzut parteru - instalacja wody			skala: 1:100
część rys.:	branża:	faza projektu:	format arkusza:	numer rysunku:
1/1	Sanitarna	PB	297x420	W-02

Projekt chroniony prawami autorskimi - Dz.U.1994 Nr24 poz.83; Wszelkie prawa zastrzeżone / All rights reserved. Powielanie , rozpowszechnianie, wykorzystanie, wprawadzanie zmian bez zgody posiadacza praw autorskich jest zabronione! Prawa Autorskie dla / Copyright by : Construction & Business Project Sp. z o.o.