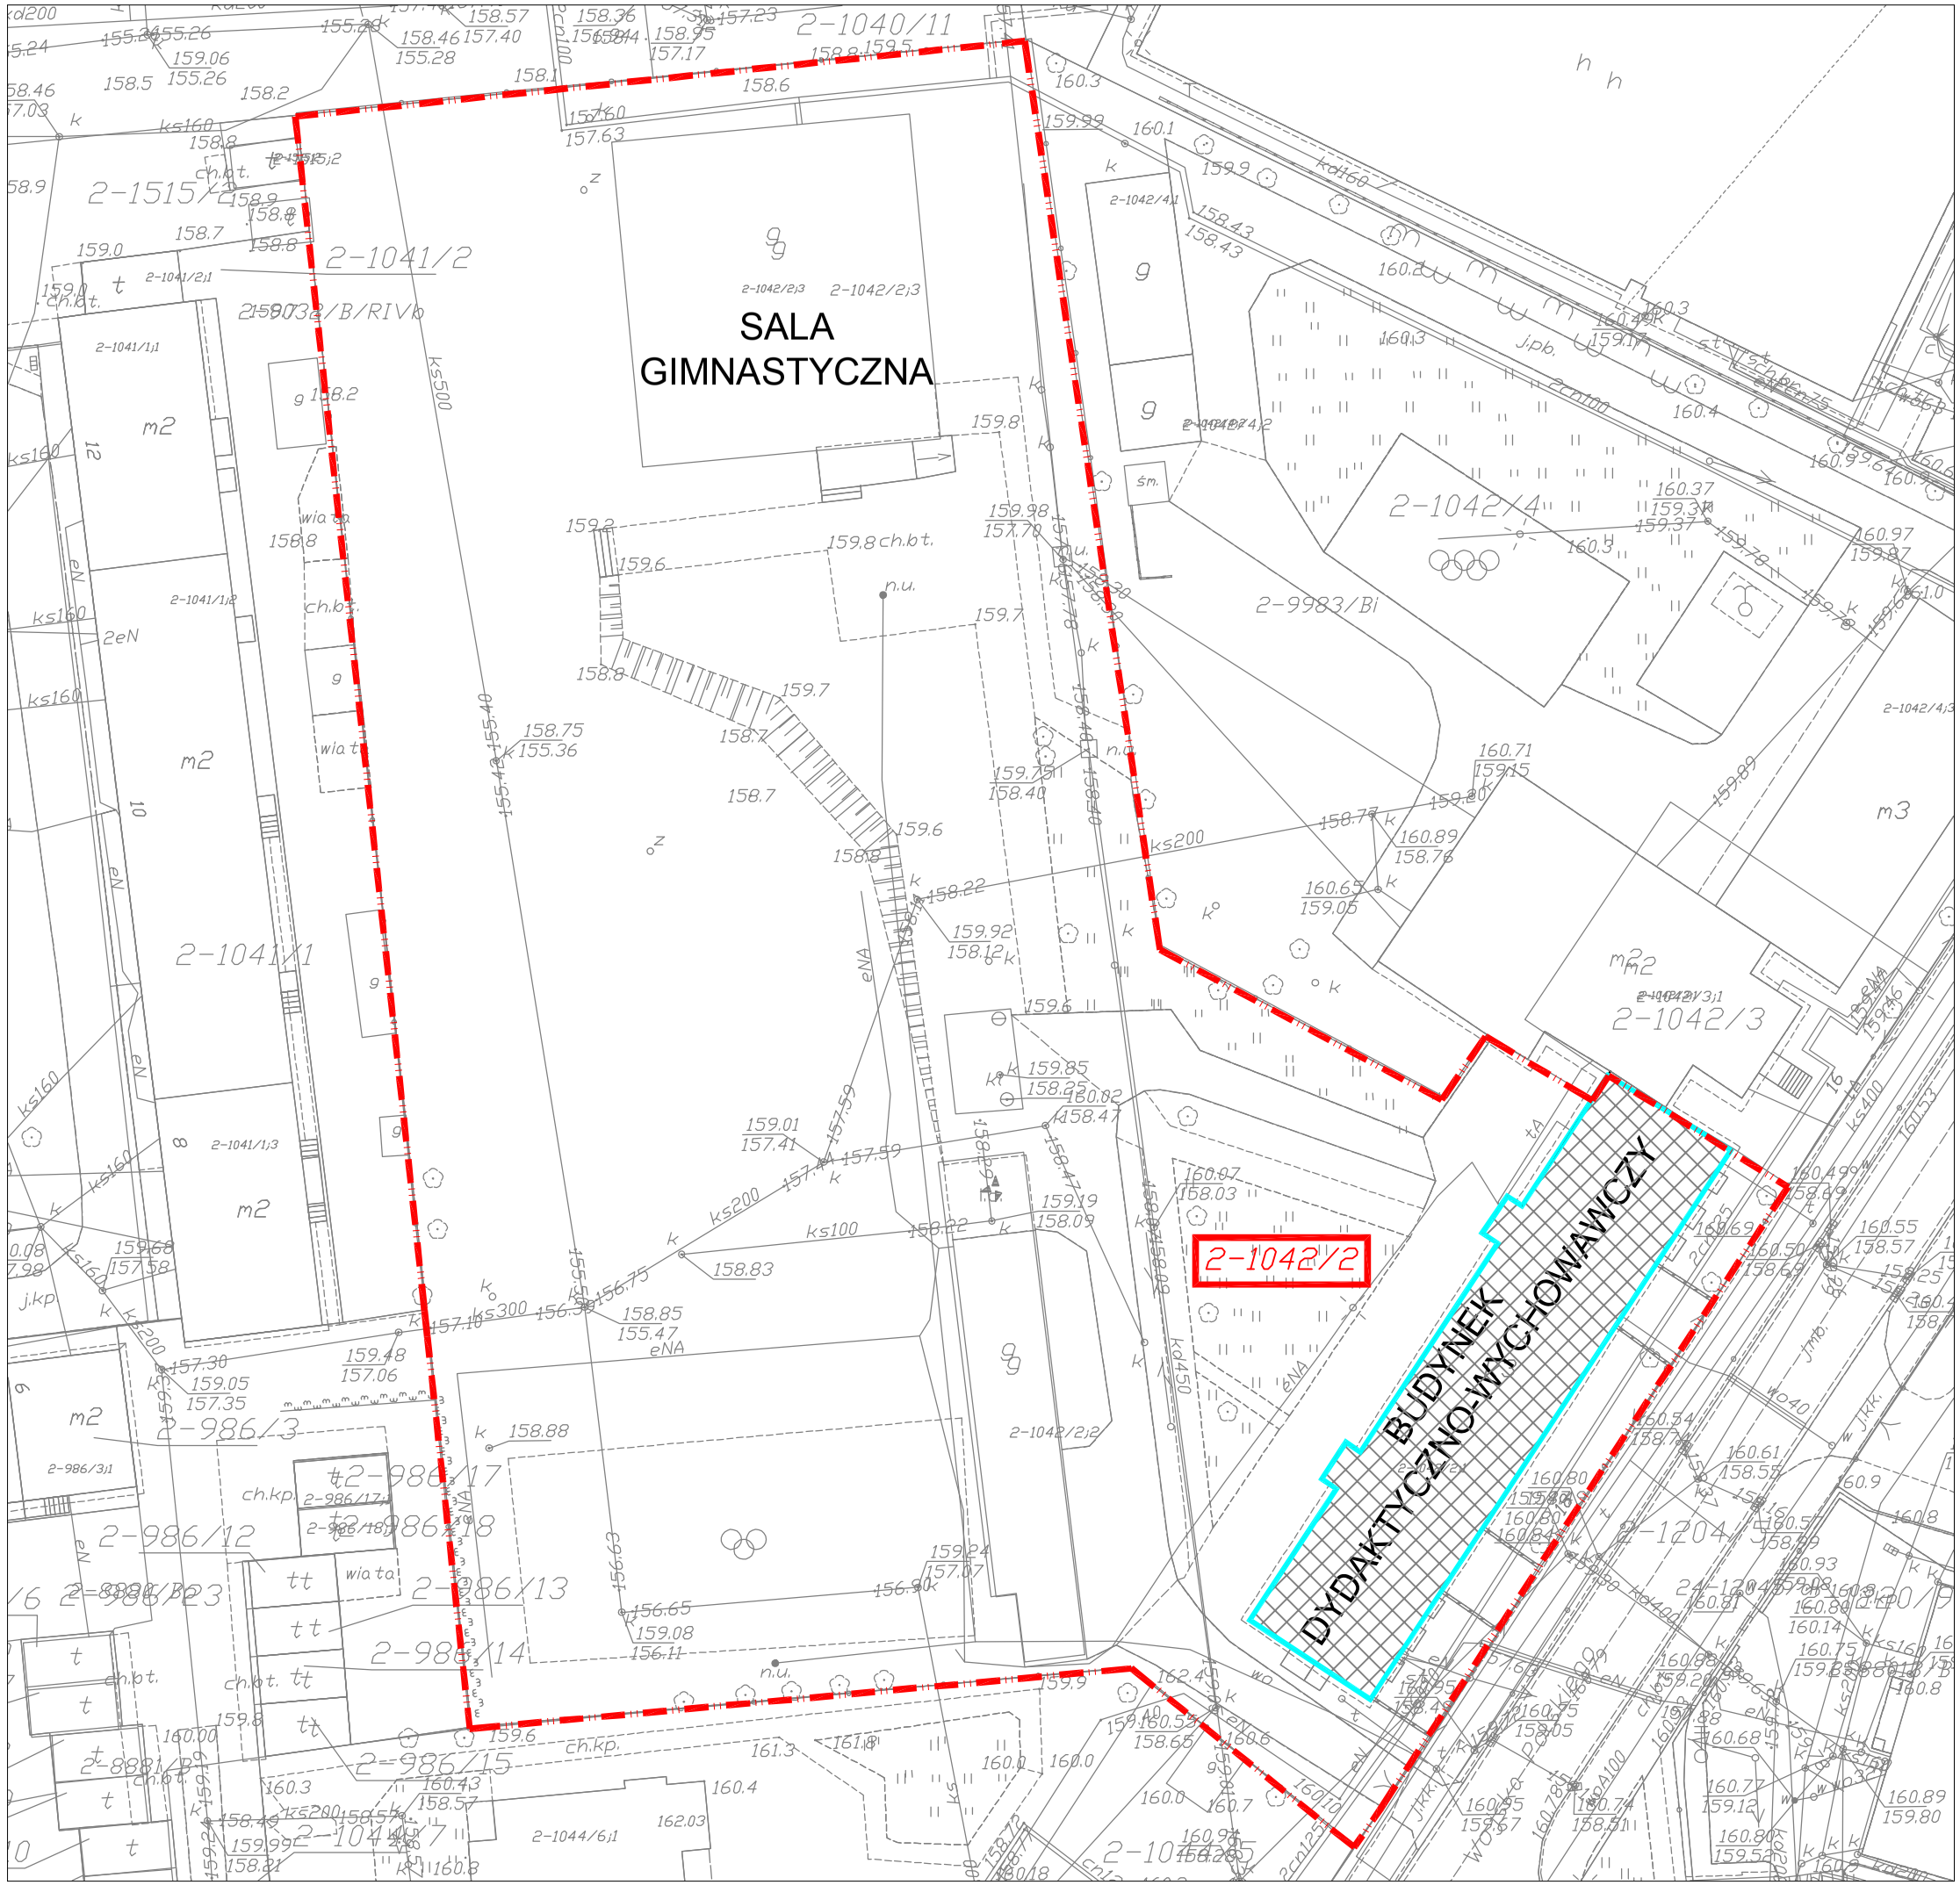

ORIENTACJA:

schemat:	kierunek:

UWAGI:

1. Rysunek należy rozpatrywać równolegle z projektami branżowymi;
2. W zakresie nieokreślonym w dokumentacji projektowej obowiązują:
   - Prawo Budowlane oraz obowiązujące "warunki techniczne", ustawy i rozporządzenia;
   - Warunki Techniczne Wykonania i Odbioru Robót Budowlanych (wg ITB);
   - obowiązujące Normy (wg P.K.N.);
   - instrukcje i wytyczne producentów i dostawców materiałów budowlanych i instalacyjnych;
3. Przed przystąpieniem do realizacji, w fazie wykonawczej, wszystkie wymiary należy sprawdzić na budowie;
4. **WSZELKIE PRACE WYKONAĆ ZGODNIE Z TECHNOLOGIĄ PRODUCENTA Z UŻYCIEM SYSTEMOWYCH AKCESORIÓW, ZGODNIE ZE SZTUKĄ BUDOWLANĄ;**
5. **INWENTARYZACJA ZOSTAŁA OPRACOWANA W ZAKRESIE NIEZBĘDNYM DO WYKONANIA ROBÓT BUDOWLANYCH;**

ZESTAWIENIE POWIERZCHNI:

OZNACZENIA:

BUDYNEK OBJĘTY OPRACOWANIEM

GRANICA DZIAŁKI

Centrum Projektu Eko - Invest Sp. z o. o.
ul. K. Janickiego 20 B, 60-542 Poznań

temat:	**Docieplenie budynku Dydaktyczno - Wychowawczego Zespołu Placówek Edukacyjno - Wychowawczych w ramach zadania: "Kompleksowa termomodernizacja budynków użyteczności publicznej z zakresu opieki zdrowotnej i oświaty w Gołdapi, stanowiących własność Powiatu Gołdapskiego**
obiekt:	**Budynek Dydaktyczno - Wychowawczy Zespołu Placówek Edukacyjno - Wychowawczych** ul. Wojska Polskiego 18, 19-500 Gołdap, dz. nr 1042/2, jednostka ewid. Gołdap, powiat gołdapski
inwestor:	**Powiat Gołdapski** ul. Krótka 1, 19-500 Gołdap data: **01.2017 r.**

	imię i nazwisko:	numer uprawnień:	podpis:
Projektant Gł.	mgr inż. Małgorzata Roszkowska	SUW - 6/90,PDL/0035/OWOS/05 w spec. instalacyjno-inżynieryjnej	
Sprawdzający	mgr inż. Zdzisław Ściągaj	SUW - 12/90 w spec. instalacyjno-inżynieryjnej	

tytuł rysunku:			skala:
Zagospodarowanie - lokalizacja inwestycji			1:500
część rys.:	branża:	faza projektu:	format arkusza:	numer rysunku:
1/1	Sanitarna	P. Budowlany	297×420	S-01

Projekt chroniony prawami autorskimi - Dz.U.1994 Nr24 poz.83; Wszelkie prawa zastrzeżone / All rights reserved. Powielanie , rozpowszechnianie,wykorzystanie, wprowadzanie zmian bez zgody posiadacza praw autorskich jest zabronione! Prawa Autorskie dla / Copyright by : EKO INVEST