


Przekrój A-A

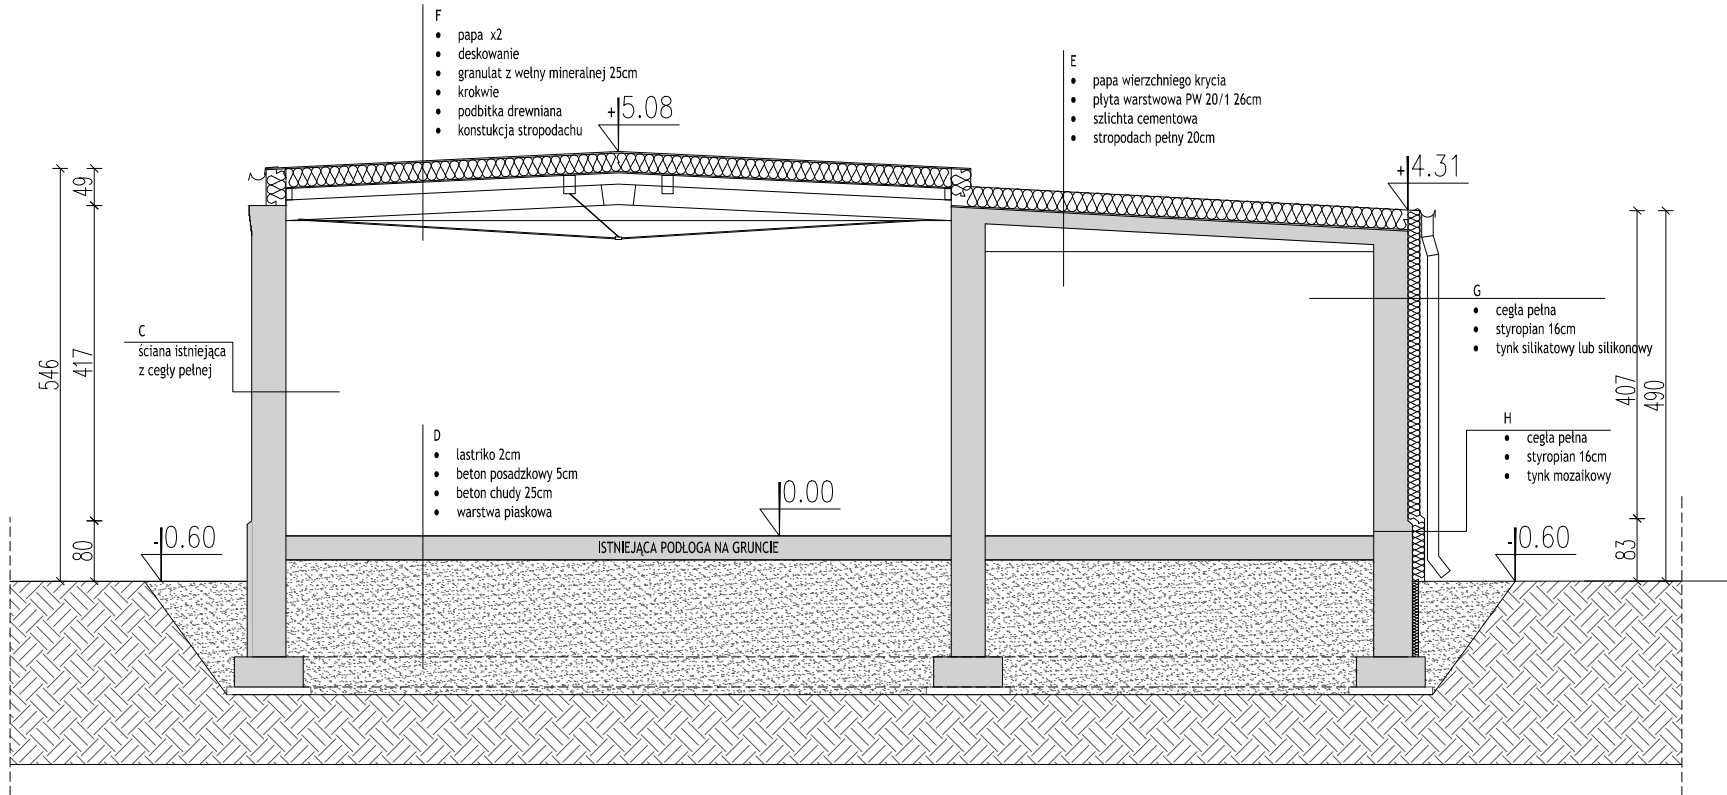

Przekrój B-B

- UWAGI:
1. Rysunek należy rozpatrywać równolegle z projektami branżowymi;
 2. W zakresie nieokreślonym w dokumentacji projektowej obowiązują:
 - Prawo Budowlane oraz obowiązujące "warunki techniczne", ustawy i rozporządzenia;
 - Warunki Techniczne Wykonania i Odbioru Robót Budowlanych (wg ITB);
 - obowiązujące Normy (wg P.K.N.);
 - instrukcje i wytyczne producentów i dostawców materiałów budowlanych i instalacyjnych;
 3. Przed przystąpieniem do realizacji, w fazie wykonawczej, wszystkie wymiary należy sprawdzić na budowie;
 4. WSZELKIE PRACE WYKONAĆ ZGODNIE Z TECHNOLOGIĄ PRODUCENTA Z UŻYCIEM SYSTEMOWYCH AKCESORIÓW, ZGODNIE ZE SZTUKĄ BUDOWLANĄ;
 5. INWENTARYZACJA ZOSTAŁA OPRACOWANA W ZAKRESIE NEZBĘDNYM DO WYKONANIA ROBÓT BUDOWLANYCH;

Centrum Projektu EKO-INVEST Sp. z o.o.
ul. Klemensa Janickiego 20B, 60-542 Poznań

temat:	REMONT ORAZ DOCIEPLENIE BUDYNKU GŁÓWNEGO NR 1 Z DOBUDÓWKĄ ZESPOŁU SZKÓŁ ZAWODOWYCH W GÓLDAPI W RAMACH ZADANIA "TERMOMODERNIZACJA BUDYNKÓW OCHRONY ZDROWIA I OŚWIATY POWIATU GÓLDAPSKIEGO"			
obiekt:	Budynek Główny nr 1 z dobudówką Zespołu Szkół Zawodowych w Góldapi ul. Jachiewska 14, 19-500 Góldap woj. warmińsko-mazurskie; powiat góldapski; gmina Góldap; dz. ewid. nr 1885/14; droga 0002 Góldap-jedn. Ewid. 281603_4 - Góldap - miasto			
inwestor:	POWIAT GÓLDAP ul. Krótka 1; 19-500 Góldap		data:	1.2017r.
projektant Gł.	mgr inż. arch. Katarzyna Gauden	numer uprawnień:	WP-01A/OKK/UpB/28/2011 w spec. architektonicznej	
sprawdzający	mgr inż. arch. Mariusz Sawicki	357/PW/92	w spec. architektonicznej	
tytuł rysunku:	Projekt- Przekroje			skala:
część rys.:	1/1	branża:	Architektura	numer rysunku:
		tytuł projektu:	P.Budowlany	
		format arkusza:	650x297	
				A.06