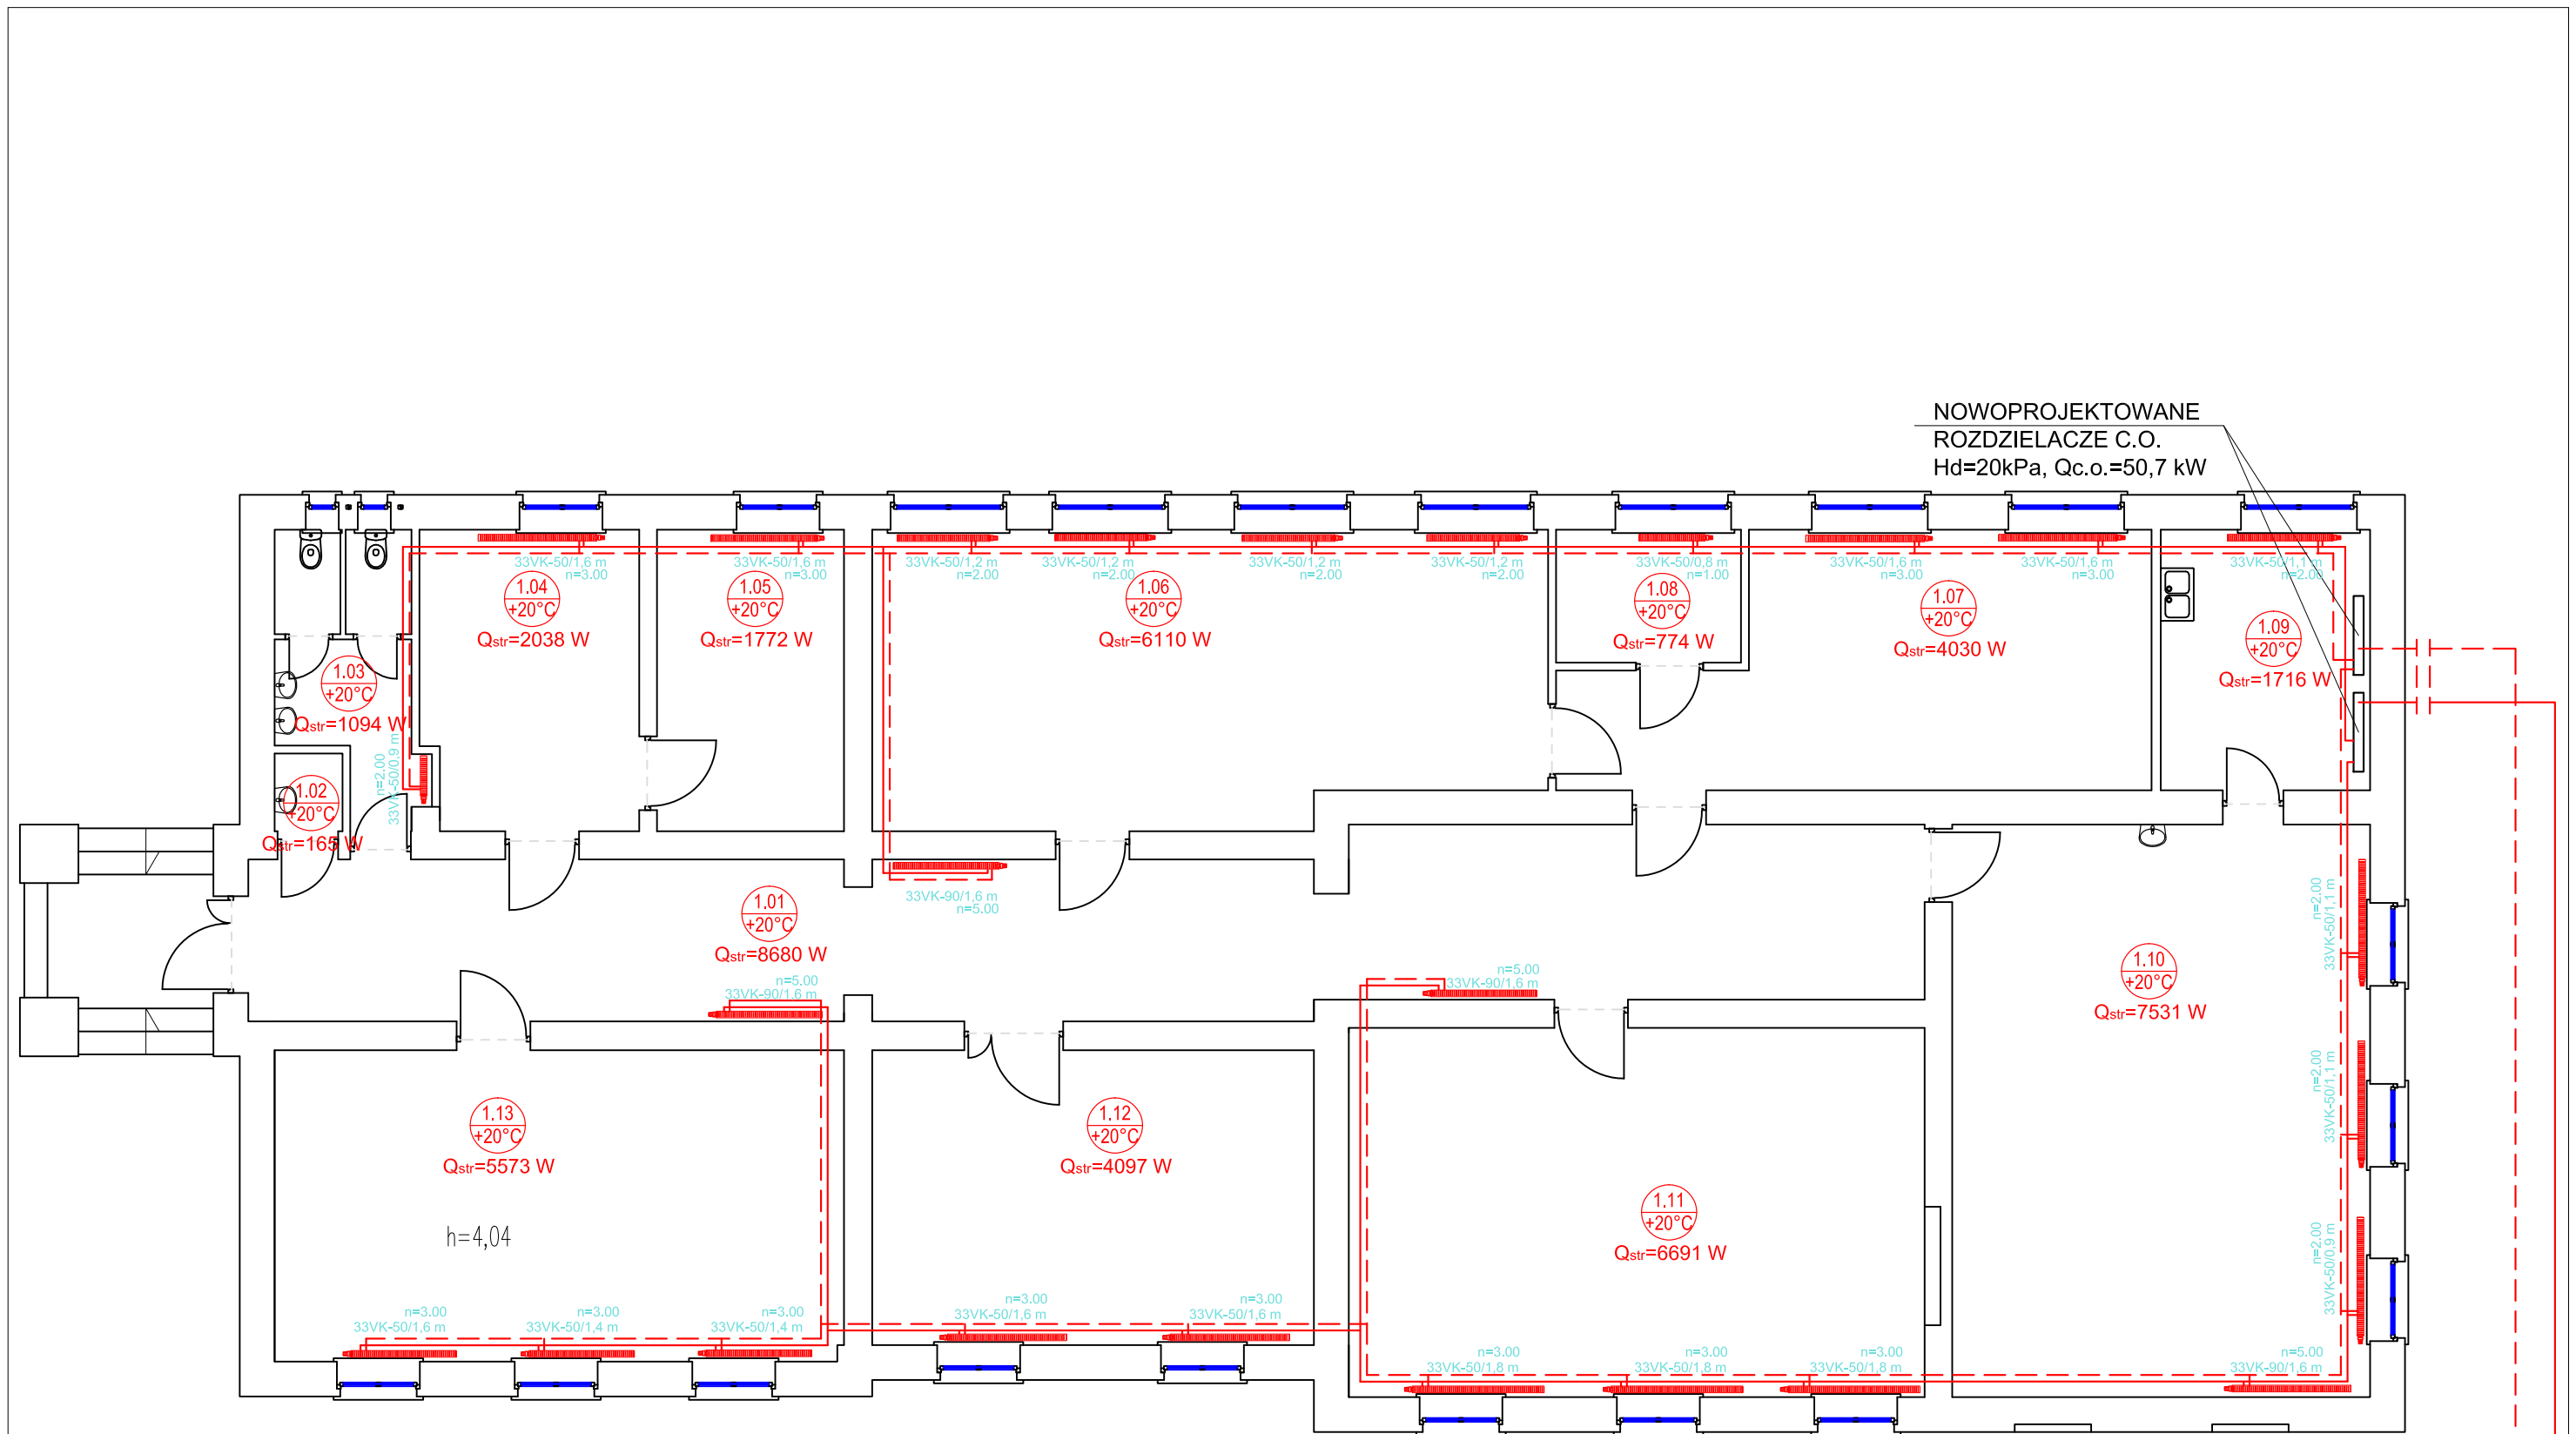

UWAGI I OZNACZENIA:

WYNIKI REGULACJI I ŚREDNICE PRZEWODÓW WG RYS. S-05

PROJEKTOWANY GRZEJNIK STALOWY PŁYTOWY Z PODŁĄCZENIEM OD DOŁU + ZAWÓR TERMOSTATYCZNY Z NASTAWĄ WSTĘPNĄ ORAZ GŁOWICĄ TERMOSTATYCZNĄ

PROJEKTOWANE PRZEWODY ZASILANIA I POWROTU INSTALACJI GRZEWCZEJ W IZOLACJI, PROWADZONE NAD POSADZKĄ, Z RUR - STAL WĘGLOWA, OCYNKOWANA ZEWNĘTRZNIE

ORIENTACJA:

schemat: kierunek:

UWAGI:

1. Rysunek należy rozpatrywać równolegle z projektami branżowymi;
2. W zakresie nieokreślonym w dokumentacji projektowej obowiązują:
   - Prawo Budowlane oraz obowiązujące "warunki techniczne", ustawy i rozporządzenia;
   - Warunki Techniczne Wykonania i Odbioru Robót Budowlanych (wg ITB);
   - obowiązujące Normy (wg P.K.N.);
   - instrukcje i wytyczne producentów i dostawców materiałów budowlanych i instalacyjnych;
3. Przed przystąpieniem do realizacji, w fazie wykonawczej, wszystkie wymiary należy sprawdzić na budowie;
4. **WSZELKIE PRACE WYKONAĆ ZGODNIE Z TECHNOLOGIĄ PRODUCENTA Z UŻYCIEM SYSTEMOWYCH AKCESORIÓW, ZGODNIE ZE SZTUKĄ BUDOWLANĄ;**
5. **INWENTARYZACJA ZOSTAŁA OPRACOWANA W ZAKRESIE NIEZBĘDNYM DO WYKONANIA ROBÓT BUDOWLANYCH;**

ZESTAWIENIE POWIERZCHNI:

1.01	komunikacja	63,680
1.02	brudownik	1,210
1.03	łazienka	8,030
1.04	pokój admin.	14,950
1.05	pokój admin.	13,000
1.06	pracownia gastronomiczna	44,830
1.07	pracownia gastronomiczna	29,570
1.08	zaplecze	5,680
1.09	zaplecze	12,590
1.10	sala ćwiczeń	55,250
1.11	sala zajęć	49,090
1.12	sala zajęć	30,060
1.13	sala zajęć	40,890
RAZEM:		368.83

Centrum Projektu EKO-INVEST Sp. z o.o

ul. Klemensa Janickiego 20B, 60-542 Poznań

temat:	REMONT ORAZ DOCIEPLENIE BUDYNKU PARTEROWEGO NR 2 ZESPOŁU SZKÓŁ ZAWODOWYCH W GOŁDAPI - INSTALACJE SANITARNE W RAMACH ZADANIA: "TERMOMODERNIZACJA BUDUNKÓW OCHRONY ZDROWIA I OŚWIATY POWIATU GOŁDAPSKIEGO"		
obiekt:	Budynek parterowy nr 2 ZSZ w Gołdapi ul. Jaćwieska 14, 19-500 Gołdap		
inwestor:	Powiat Gołdapski ul. Krótka 1, 19-500 Gołdap		data: 01.2017r.
	imię i nazwisko:	numer uprawnień:	podpis:
Projektant Gł.	mgr inż. Małgorzata Roszkowska	SUW - 6/90,PDL/0035/OWOS/05 w spec. instalacyjno-inżynieryjnej	
Sprawdzający	mgr inż. Zdzisław Ścięgaj	SUW - 12/90 w spec. instalacyjno-inżynieryjnej	
tytuł rysunku:	Rzut parteru - instalacja c.o.		skala: 1:100
część rys.:	branża:	faza projektu:	format arkusza: / numer rysunku:
1/1	Sanitarna	P. Wykonawczy	297x520 / S-02

Projekt chroniony prawami autorskimi - Dz.U.1994 Nr24 poz.83; Wszelkie prawa zastrzeżone / All rights reserved. Powielanie , rozpowszechnianie, wykorzystanie, wprowadzanie zmian bez zgody posiadacza praw autorskich jest zabronione! Prawa Autorskie dla / Copyright by : NAZWA_POSIADACZA_PRAW_AUTORSKICH