
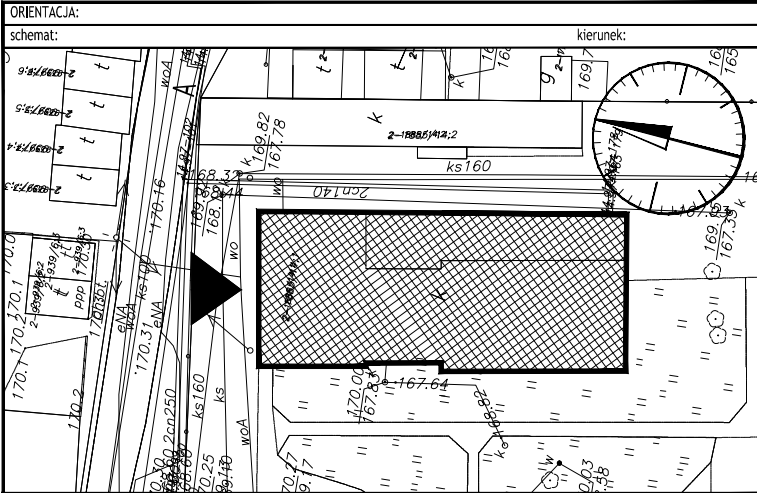


data wydruku
ścieka pliku
styl wydruku
urządzenie wydruku
użytkownik

2017-02-03 11:58:19
\\adam_lprojekty\6_11-01_Goldap\1c_ZSJ_Budynki parterowy z aulą nr 3- MAT\Aulska zawodowa bud nr 3_Architektura.dwg
projekt 1.czd
DWG to PDF.pc3
KOMP12

Projekt chroniony prawami autorskimi - Dz.U. 1994 Nr 24 poz. 83
Wszelkie prawa zastrzeżone / All rights reserved.
Powielanie, rozpowszechnianie, wykorzystanie, wprowadzanie zmian bez zgody posiadacza praw autorskich jest zabronione
Prawa Autorskie dla / Copyright by : Centrum Projektu EKO-INVEST Sp. z o.o.

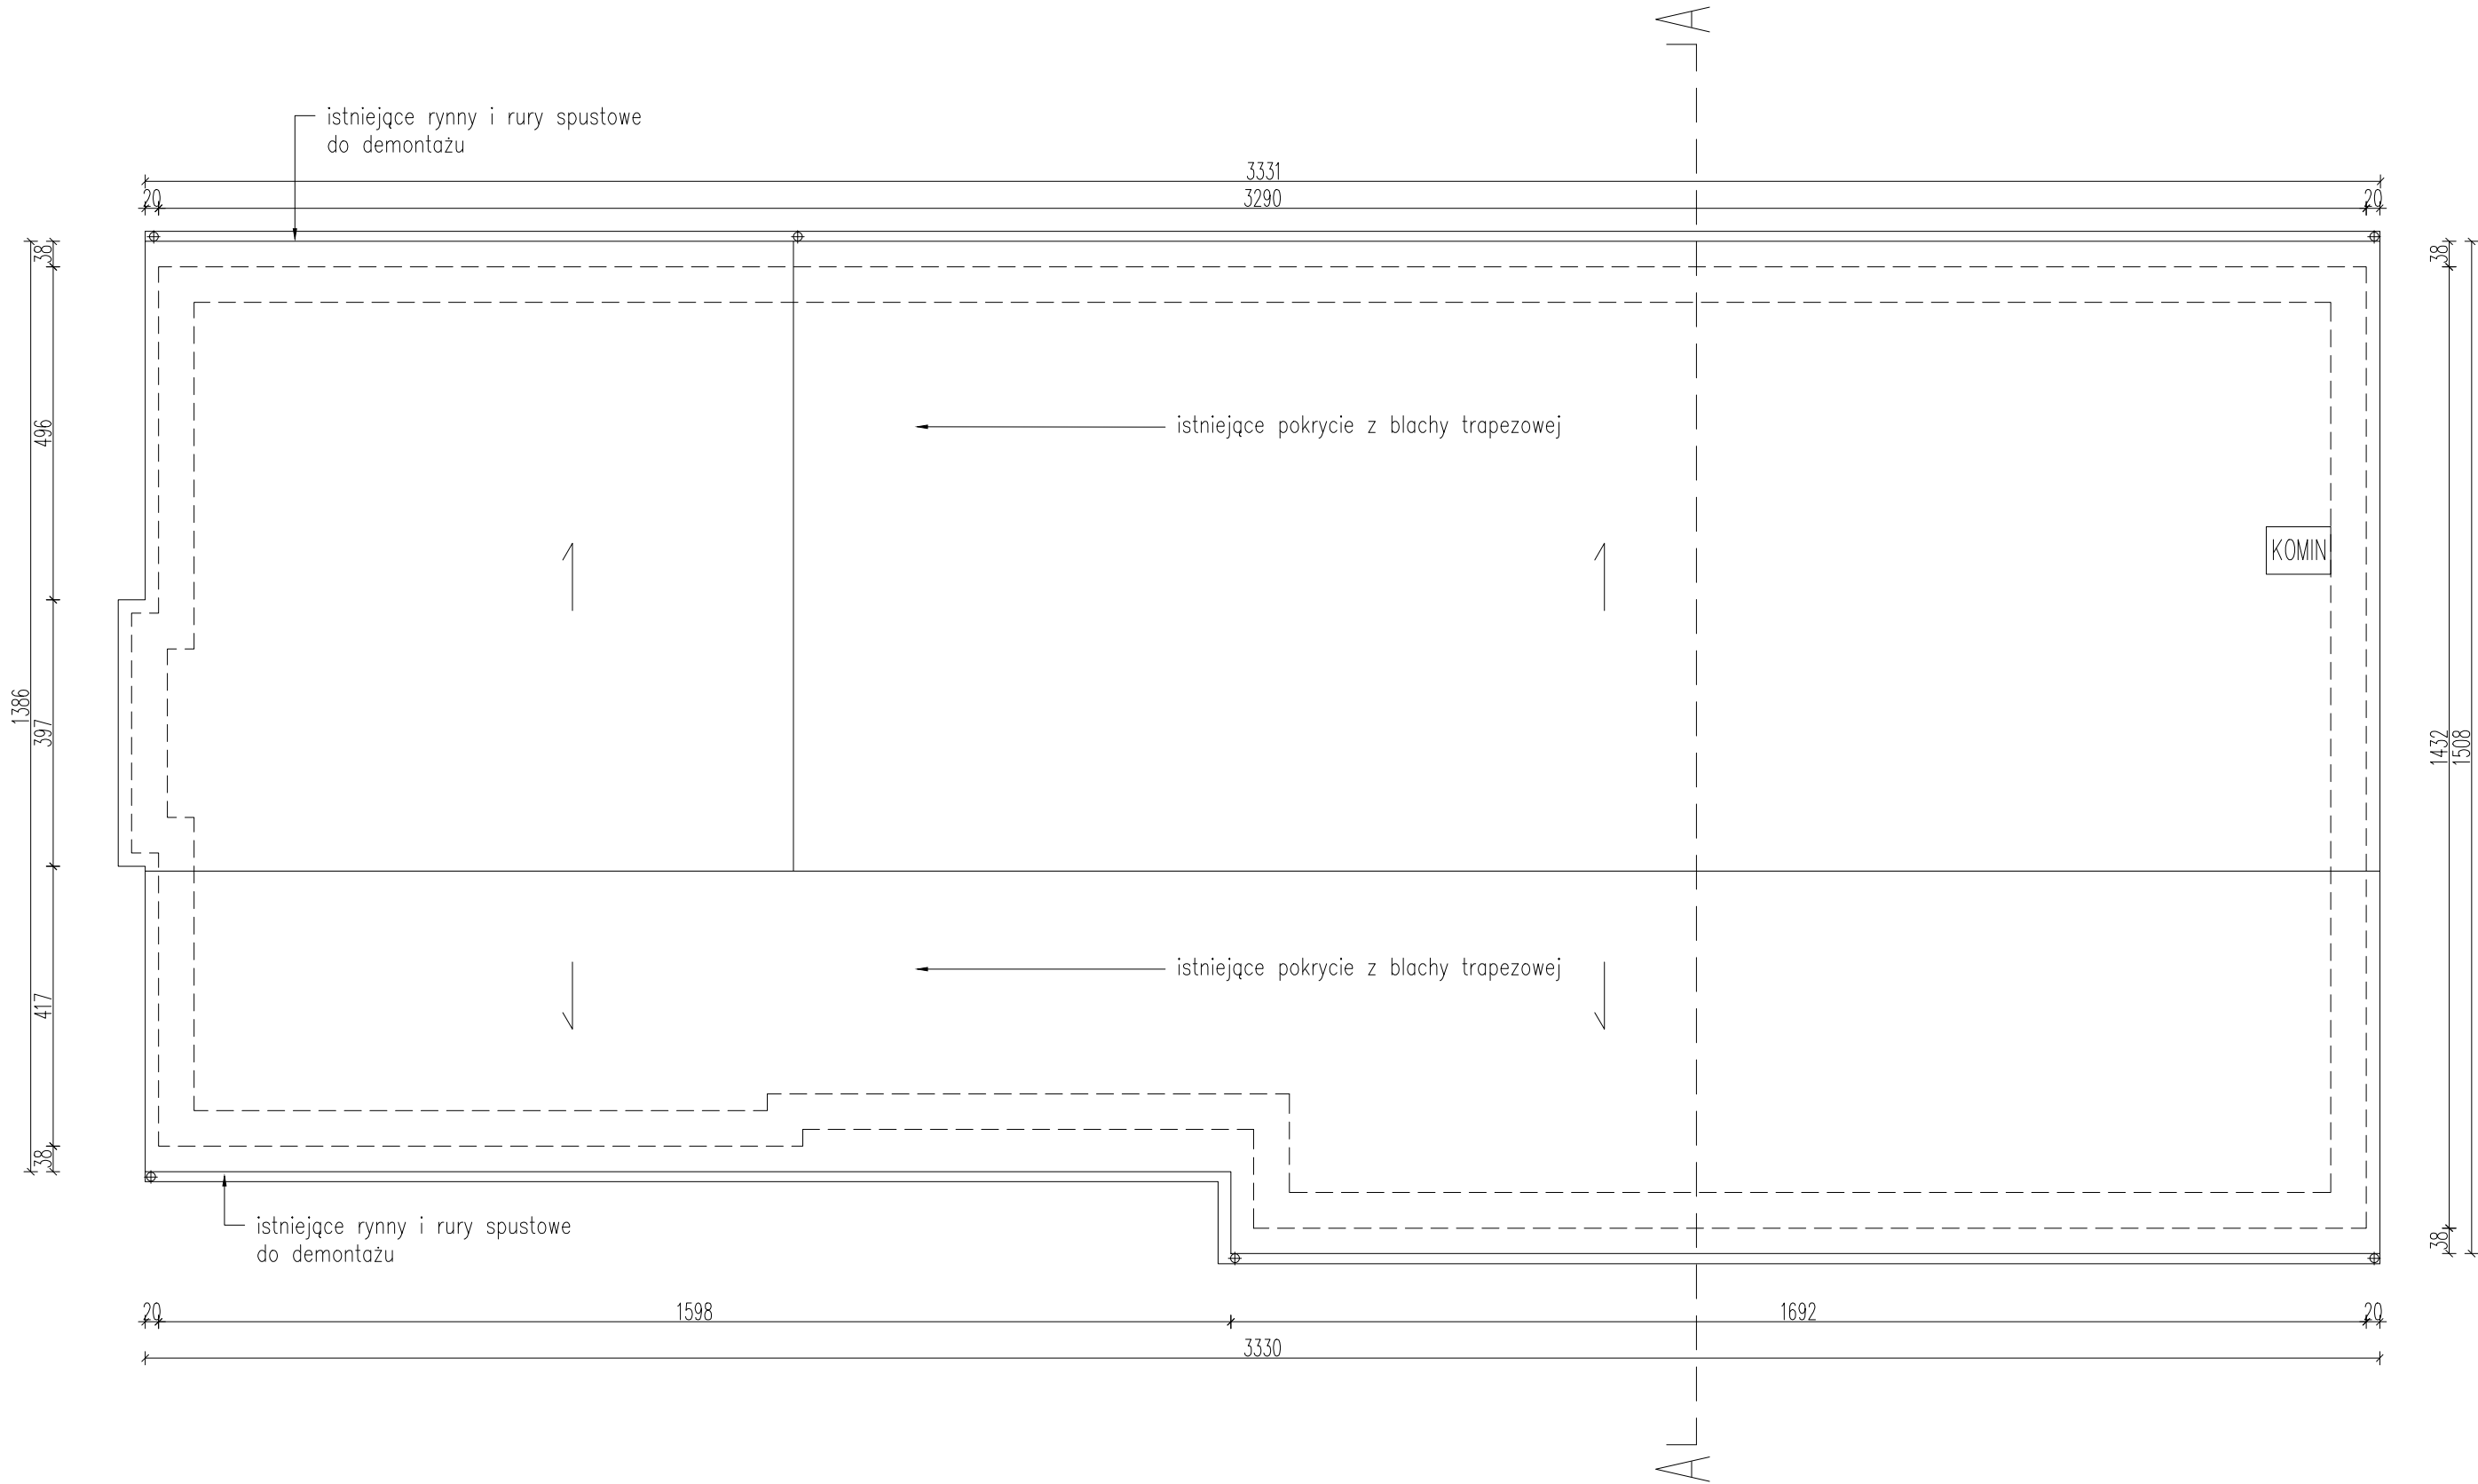

- UWAGI:
- Rysunek należy rozpatrywać równolegle z projektami branżowymi;
 - W zakresie nieokreślonym w dokumentacji projektowej obowiązują:
 - Prawo Budowlane oraz obowiązujące "warunki techniczne", ustawy i rozporządzenia;
 - Warunki Techniczne Wykonania i Odbioru Robót Budowlanych (wg ITB);
 - obowiązujące Normy (wg P.K.N.);
 - instrukcje i wytyczne producentów i dostawców materiałów budowlanych i instalacyjnych;
 - Przed przystąpieniem do realizacji, w fazie wykonawczej, wszystkie wymiary należy sprawdzić na budowie;
 - WSZELKIE PRACE WYKONAĆ ZGODNIE Z TECHNOLOGIĄ PRODUCENTA Z UŻYCIEM SYSTEMOWYCH AKCESORIÓW, ZGODNIE ZE SZTUKĄ BUDOWLANĄ;**
 - INWENTARYZACJA ZOSTAŁA OPRACOWANA W ZAKRESIE NIEZBĘDNYM DO WYKONANIA ROBÓT BUDOWLANYCH;**

Centrum Projektu EKO-INVEST Sp. z o.o
ul. Klemensa Janickiego 20B, 60-542 Poznań

temat:	REMONT ORAZ DOCIEPLENIE BUDYNKU PARTEROWEGO Z AULĄ NR 3 ZESPOŁU SZKÓŁ ZAWODOWYCH W GÓLDAPI W RAMACH ZADANIA: "TERMOMODERNIZACJA BUDYNKÓW OCHRONY ZDROWIA I OŚWIATY POWIATU GÓLDAPSKIEGO"			
obiekt:	Budynek parterowy z aulą nr 3 Zespołu Szkół Zawodowych w Góldapi <small>ul. Jaczewska 14, 19-500 Goldap woj. warmińskie - mazurskie; powiat goldapski; gmina Goldap dz. ewid. nr 1885/14; obręb 0002 Goldap jedn. ewid. 281802_4 - Goldap - miasto</small>			
inwestor:	POWIAT GÓLDAP <small>ul. Krótka 1; 19-500 Goldap</small>		data:	1.2017r.
Projektant Gl.	imię i nazwisko: mgr inż. arch. Katarzyna Gauden	numer uprawnień: WP-OIA/OKK/UpB/28/2011 w spec. architektonicznej	podpis:	
tytuł rysunku:	Inwentaryzacja - Rzut dachu		skala:	1:100
część rys.:	branża:	faza projektu:	format arkusza:	numer rysunku:
1/1	Architektura	P.Budowlany	550x297	1.03

Projekt chroniony prawami autorskimi - Dz.U. 1994 Nr 24 poz. 83. Wszelkie prawa zastrzeżone / All rights reserved. Powielanie, rozpowszechnianie, wykorzystanie, wprowadzanie zmian bez zgody posiadacza praw autorskich jest zabronione! Prawa Autorskie dla / Copyright by : Centrum Projektu EKO-INVEST Sp. z o.o.