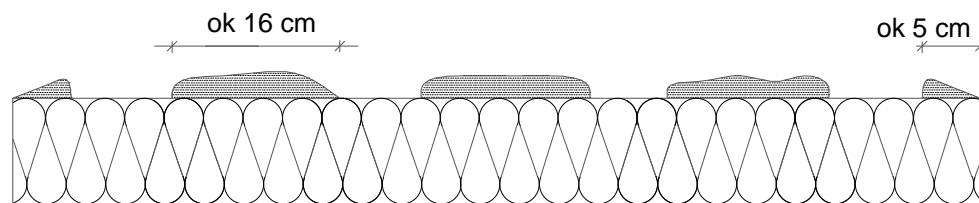


Przekrój A - A


$$Pe/P \times 100 \% / 40 \%$$

Pe - efektywna powierzchnia przyklejenia
płyty termoizolacyjnej do podłoża

P - powierzchnia płyty termoizolacyjnej przylegająca do ściany

UWAGI:

1. Rysunek należy rozpatrywać równoległe z projektami branżowymi;
2. W zakresie nieokreślonym w dokumentacji projektowej obowiązują:
 - Prawo Budowlane oraz obowiązujące "warunki techniczne", ustawy i rozporządzenia;
 - Warunki Techniczne Wykonania i Odbioru Robót Budowlanych (wg ITB);
 - obowiązujące Normy (wg P.K.N.);
 - instrukcje i wytyczne producentów i dostawców materiałów budowlanych i instalacyjnych;
3. Przed przystąpieniem do realizacji, w fazie wykonawczej, wszystkie wymiary należy sprawdzić na budowie;
4. WSZELKIE PRACE WYKONAĆ ZGODNIE Z TECHNOLOGIĄ PRODUCENTA Z UŻYCIEM SYSTEMOWYCH AKCESORIÓW, ZGODNIE ZE SZTUKĄ BUDOWLANĄ;
5. INWENTARYZACJA ZOSTAŁA OPACOWANA W ZAKRESIE NIEZBĘDNYM DO WYKONANIA ROBÓT BUDOWLANYCH;

Centrum Projektu EKO-INVEST Sp. z o.o
ul. Klemensa Janickiego 20B, 60-542 Poznań

| | | | | |
|----------------|--|---|-----------------|----------------|
| temat: | REMONT ORAZ DOCEPIENIE BUDYNKU GŁÓWNEGO NR 1 Z DOBUDÓWKĄ ZESPÓŁU SZKÓŁ ZAWODOWYCH W GOŁDAPACH W RAMACH ZADANIA "TERMOMODERNIZACJA BUDYNKÓW OCHRONY ZDROWIA I OŚWIATY POWIATU GOŁDAPSKIEGO" | | | |
| obiekt: | Budynek Główny nr 1 z dobudówką Zespołu Szkół Zawodowych w Gołdapi <small>ul. Jachwiecka 14, 19-500 Gołdap woj. warmińsko - mazurskie; powiat gołdapski; gmina Gołdap od. ewid. nr 1885/14; obrob. 0002 Gołdap jedn. Ewid. 281803_4 - Gołdap - miasteczko</small> | | | |
| inwestor: | POWIAT GOŁDAP <small>ul. Krótka 1; 19-500 Gołdap</small> | | data: | 1.2017r. |
| | imię i nazwisko: | numer uprawnień: | | podpis: |
| Projektant Gł. | mgr inż. arch. Katarzyna Gauden | WP-01A/OKK/UpB/28/2011 w spec. architektonicznej | | |
| Sprawdzający | mgr inż. arch. Mariusz Sawicki | 357/PW/92 w spec. architektonicznej | | |
| tytuł rysunku: | Detail- Klejenie płyt izolacji termicznej | | | skala: 1:10 |
| część rys.: | branża: | faza projektu: | format arkusza: | numer rysunku: |
| 1/1 | Architektura | P.Wykonawczy | 420x 297 | D.05 |

Projekt chroniony prawami autorskimi - ©z.U.1994 Nr24 poz.83; Wszelkie prawa zastrzeżone. / All rights reserved. Powielanie, rozpowszechnianie, wykorzystywanie, modyfikowanie, wprowadzanie zmian bez zgody posiadacza praw autorskich jest zabronione! Prawa Autorskie © i Copyright by : Centrum Projektu EXO-INVEST Sp. z o.o.