


Przekrój A-A

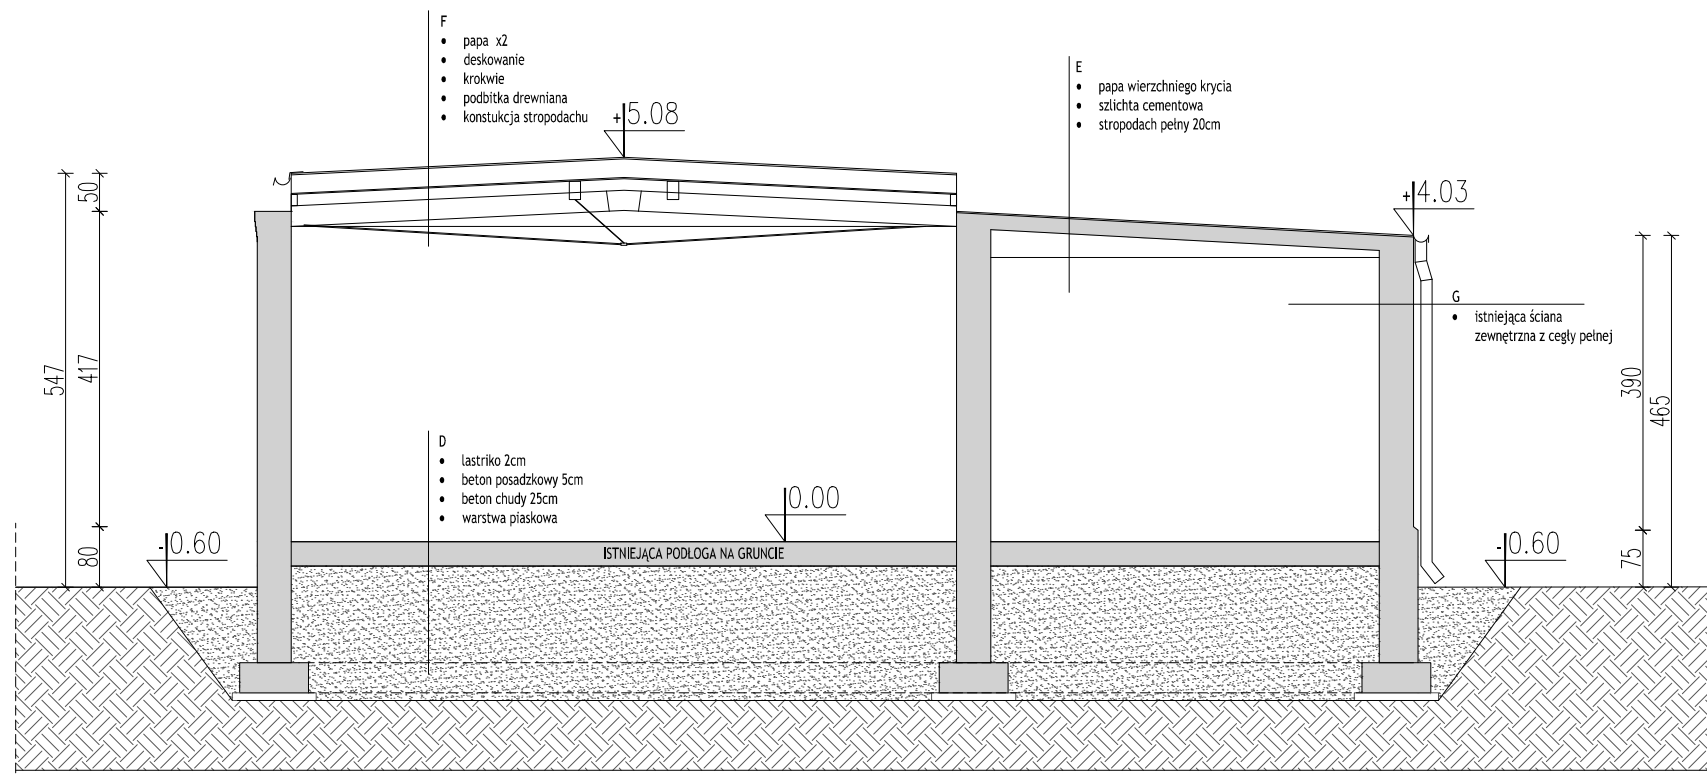

Przekrój B-B

1. Rysunek należy rozpatrywać równolegle z projektami branżowymi;
2. W zakresie nieokreślonym w dokumentacji projektowej obowiązują:
 - Prawo Budowlane oraz obowiązujące "warunki techniczne", ustawy i rozporządzenia;
 - Warunki Techniczne Wykonania i Odbioru Robót Budowlanych (wg ITB);
 - obowiązujące Normy (wg P.K.N.);
 - instrukcje i wytyczne producentów i dostawców materiałów budowlanych i instalacyjnych;
3. Przed przystąpieniem do realizacji, w fazie wykonawczej, wszystkie wymiary należy sprawdzić na budowie;
4. **WSZELKIE PRACE WYKONAĆ ZGODNIE Z TECHNOLOGIĄ PRODUCENTA Z UŻYCIEM SYSTEMOWYCH AKCESORIÓW, ZGODNIE ZE SZTUKĄ BUDOWLANĄ;**
5. **INWENTARYZACJA ZOSTAŁA OPRACOWANA W ZAKRESIE NIEZBĘDNYM DO WYKONANIA ROBÓT BUDOWLANYCH;**

Centrum Projektu EKO-INVEST Sp. z o.o.
ul. Klemensa Janickiego 20B, 60-542 Poznań

temat:					
REMONT ORAZ DOCIEPLENIE BUDYNKU GŁÓWNEGO NR 1 Z DOBUDÓWKĄ ZESPOŁU SZKÓŁ ZAWODOWYCH W GOTDAPU W RAMACH ZADANIA "TERMOMODERNIZACJA BUDYNKÓW OCHRONY ZDROWIA I OŚWIATY POWIATU GOTDAŃSKIEGO"					
obiekt:					
Budynek Główny nr 1 z dobudówką Zespołu Szkół Zawodowych w Gotdapi ul. Jeleniewska 14, 19-500 Gotda woj. warmińskie - maszarskie powiat gotdański; gmina Gotda ul. ewel. nr 1885; 14. dębry 2002 Gotda jęz. ówcz. 2013/02.14 - Gotda - miasto					
Inwestor:					
POWIAT GOTDAP ul. Krótka 1; 19-500 Gotda				data: 1.2017r.	
Projektant Gl.					
imię i nazwisko: mgr inż. arch. Katarzyna Gauden				numer uprawnień: WP-OIA/OKK/Ups/28/2011 w spec. architektonicznej	
tytuł rysunku:					
Inwentaryzacja - Przekroje					skala: 1:100
część rys.:		branża:	faza projektu:	format arkusza:	numer rysunku:
1/1		Architektura	P.Wykonawczy	650x297	I.06
Projekt chroniony prawem autorskim © 2017, 1994-2013 EKO-SZKOLENIA Sp. z o.o. Wszelkie prawa zastrzeżone All rights reserved. Powielanie, rozpowszechnianie, wykorzystywanie, kopiowanie zmian bez zgody posiadacza praw autorskich jest zabronione! Printa Autorskie dla / Copyright by : Centrum Projektu EKO-INVEST Sp. z o.o.					