



Nowoprojektowana rozdzielnica TO2 (Tablica Oświetleniowa) 36 modułowa

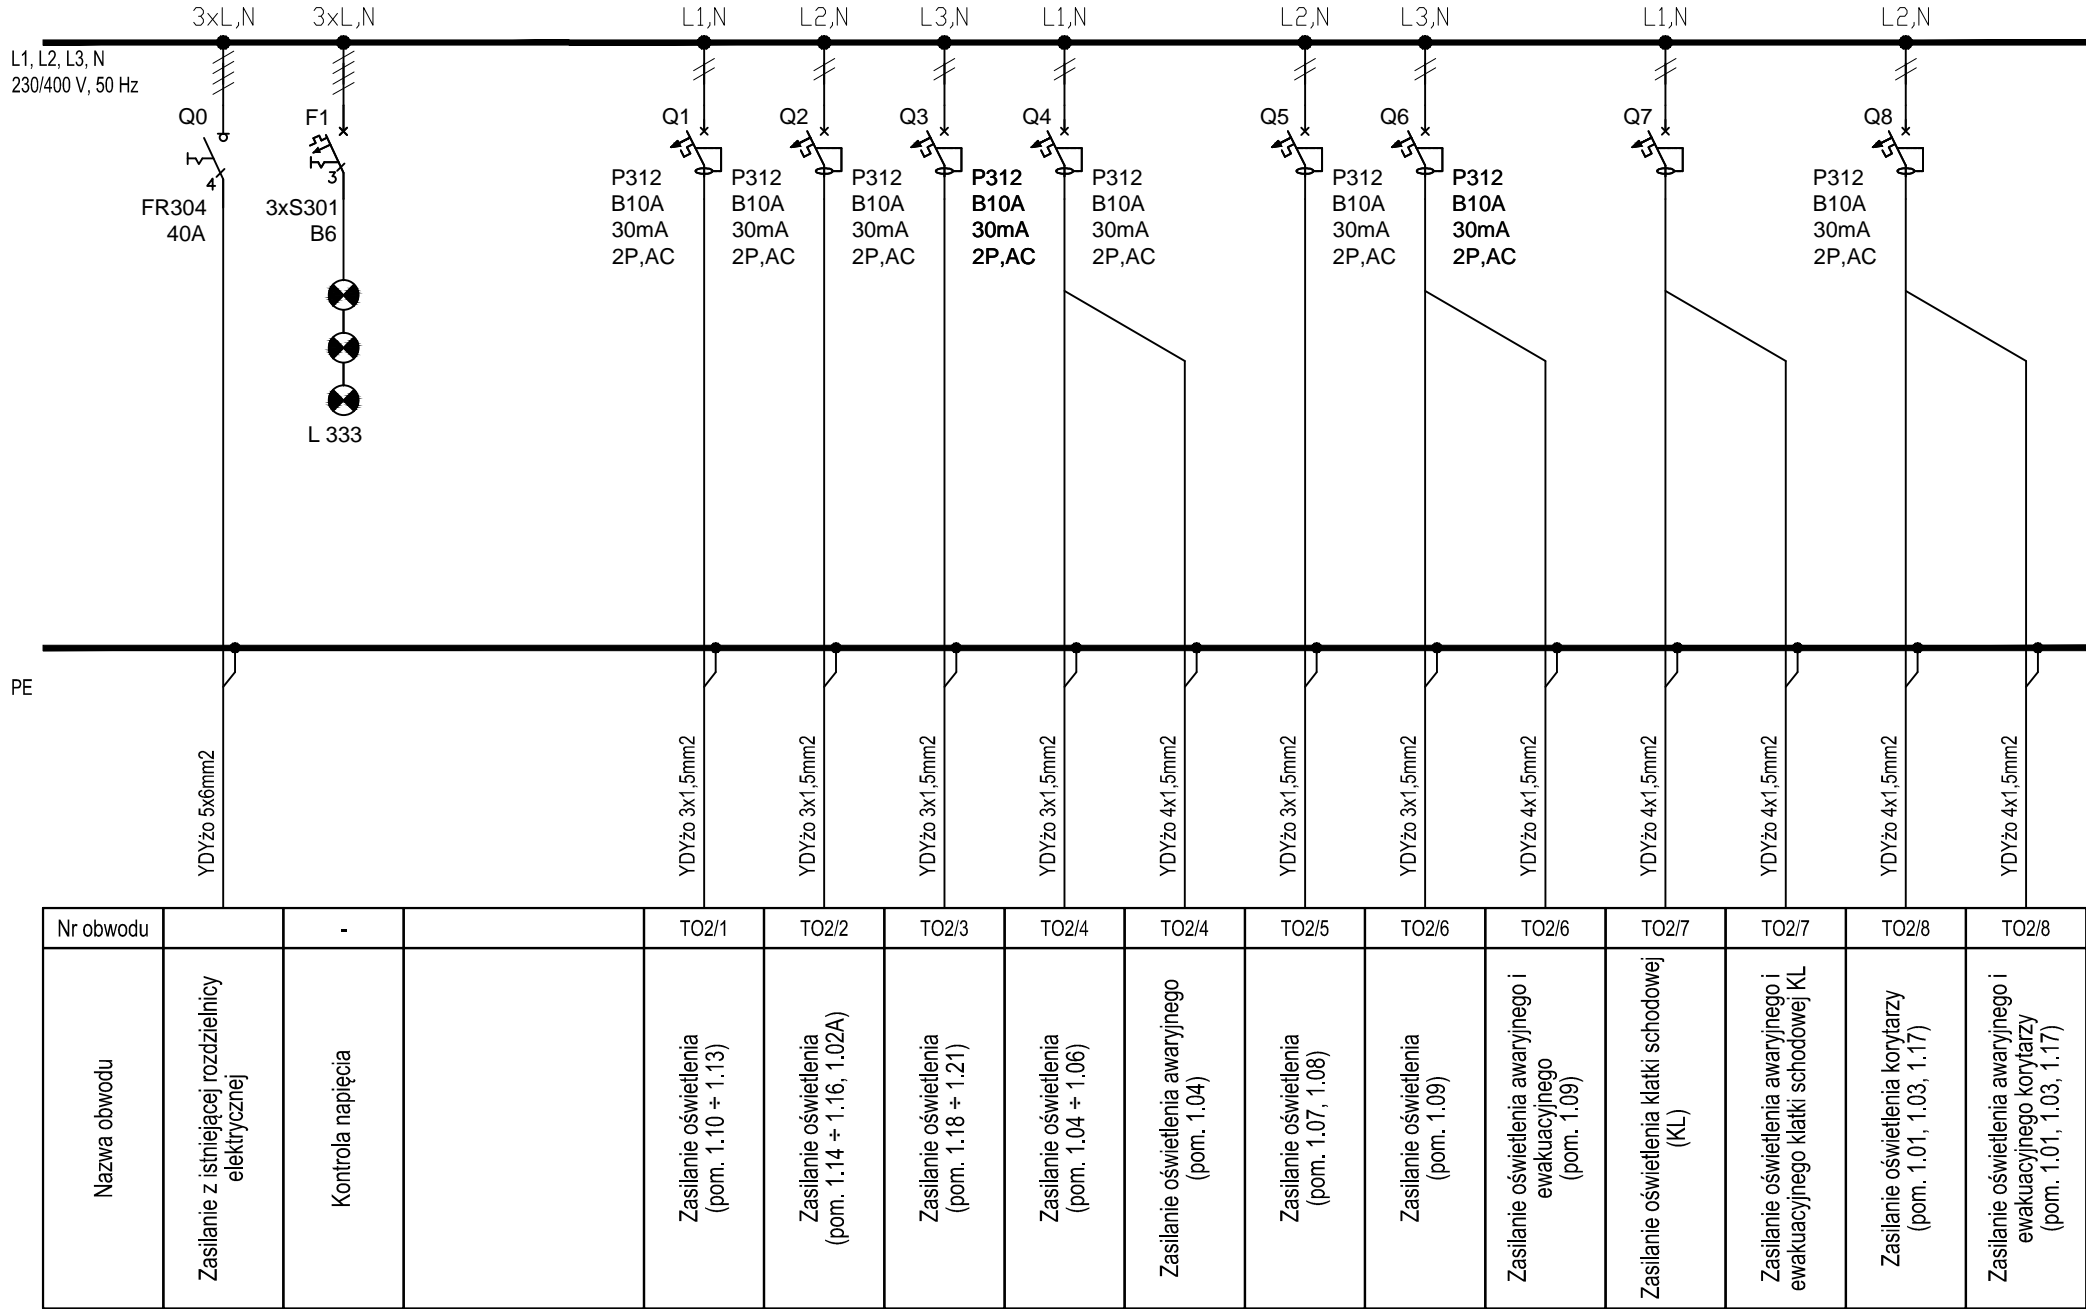

Uwagi:

W celu podłączenia rozdzielniczy TO (Tablicy Oświetleniowej), należy rozbudować istniejącą rozdzielnicę poprzez doposażenie jej w rozłącznik bezpiecznikowy wyposażony we wkładkę topikową gG 20A , który zabezpieczać będzie rozdzielnicę TO. Sieć TN-C-S.

Nowoprojektowana rozdzielnica TO3 (Tablica Oświetleniowa) 24 modułowa

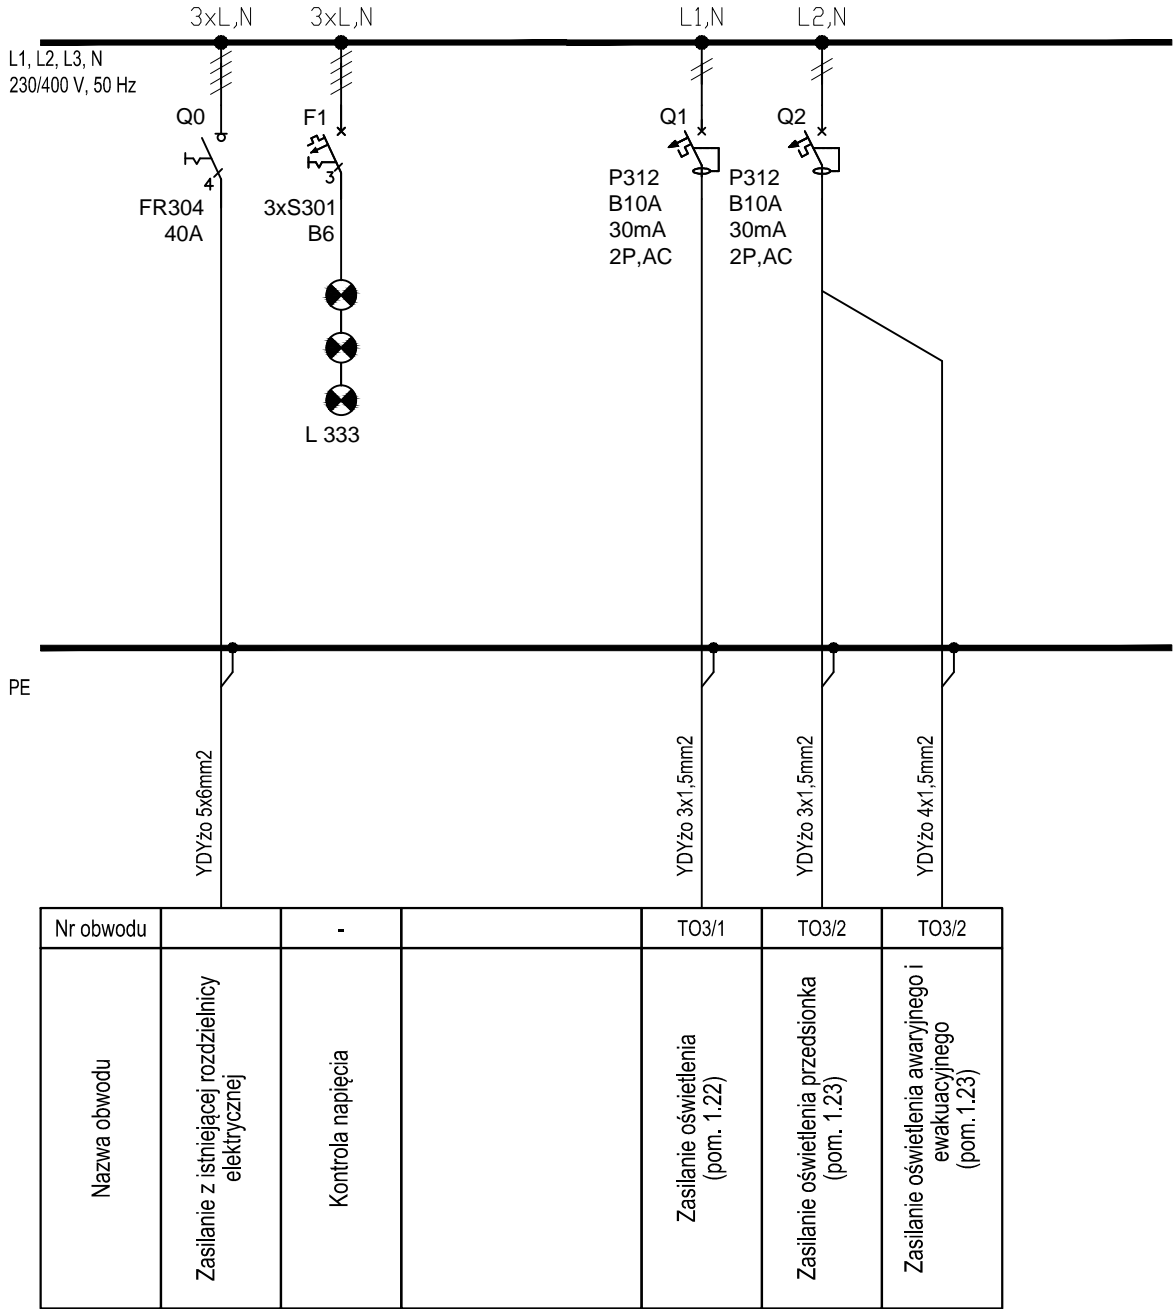

Uwagi:

W celu podłączenia rozdzielniczy TO (Tablicy Oświetleniowej), należy rozbudować istniejącą rozdzielnicę poprzez doposażenie jej w rozłącznik bezpiecznikowy wyposażony we wkładkę topikową gG 20A , który zabezpieczać będzie rozdzielnicę TO. Sieć TN-C-S.

ORIENTACJA:	
schemat: kierunek:	
UWAGI:	
<ol style="list-style-type: none">Rysunek należy rozpatrywać równoległe z projektami branżowymi;W zakresie nieokreślonym w dokumentacji projektowej obowiązują:<ul style="list-style-type: none">Prawo Budowlane oraz obowiązujące "warunki techniczne", ustawy i rozporządzenia;Warunki Techniczne Wykonania i Odbioru Robót Budowlanych (wg ITB);obowiązujące Normy (wg P.K.N.);instrukcje i wytyczne producentów i dostawców materiałów budowlanych i instalacyjnych;Przed przystąpieniem do realizacji, w fazie wykonawczej, wszystkie wymiary należy sprawdzić na budowie;WSZELKIE PRACE WYKONAĆ ZGODNIE Z TECHNOLOGIĄ PRODUCENTA Z UŻYCIEM SYSTEMOWYCH AKCESORIÓW, ZGODNIE ZE SZTUKĄ BUDOWLANĄ;INWENTARYZACJA ZOSTAŁA OPRACOWANA W ZAKRESIE NIEZBĘDNYM DO WYKONANIA ROBÓT BUDOWLANYCH;	
ZESTAWIENIE POWIERZCHNI:	

Centrum Projektu EKO-INVEST Sp. z o.o.
ul. Klemensa Janickiego 20B, 60-542 Poznań

temat:	REMONT ORAZ DOCIEPLENIE BUDYNKU GŁÓWNEGO NR 1 Z DOBUDÓWKĄ ZESPOŁU SZKÓŁ ZAWODOWYCH W GOLDAPI "TERMOMODERNIZACJA BUDYNKÓW OCHRONY ZDROWIA I OŚWIATY POWIATU GOLDAPSKIEGO"			
obiekt:	Budynki Główny nr 1 z dobudówką Zespołu Szkół Zawodowych w Goldapi			
inwestor:	POWIAT GOLDAP ul. Krótka 1; 19-500 Goldap		data:	1.2017r.
Projektant Gl.	mgr inż. Krzysztof Rechnia		numer uprawnień:	WKP/0260/PWOE/15 w specjalności elektrycznej
Sprawdzający	mgr inż. Adam Kozanecki			
tytuł rysunku:	Tablice oświetleniowe - poziom 0			skala:
część rys.:	branża:	faza projektu:	format arkusza:	numer rysunku:
1/1	Elektryka	P. Wykonawczy	600x297	E-06