Projekt chroniony prawami autorskimi - Dz.U.1994 Nr24 poz.83
Wszelkie prawa zastrzeżone / All rights reserved.
Powielanie , rozpowszechnianie, wykorzystanie, wprowadzanie zmian bez zgody posiadacza praw autorskich jest zabronione!
Prawa Autorskie dla / Copyright by : Centrum Projektu EKO-INVEST Sp. z o.o.

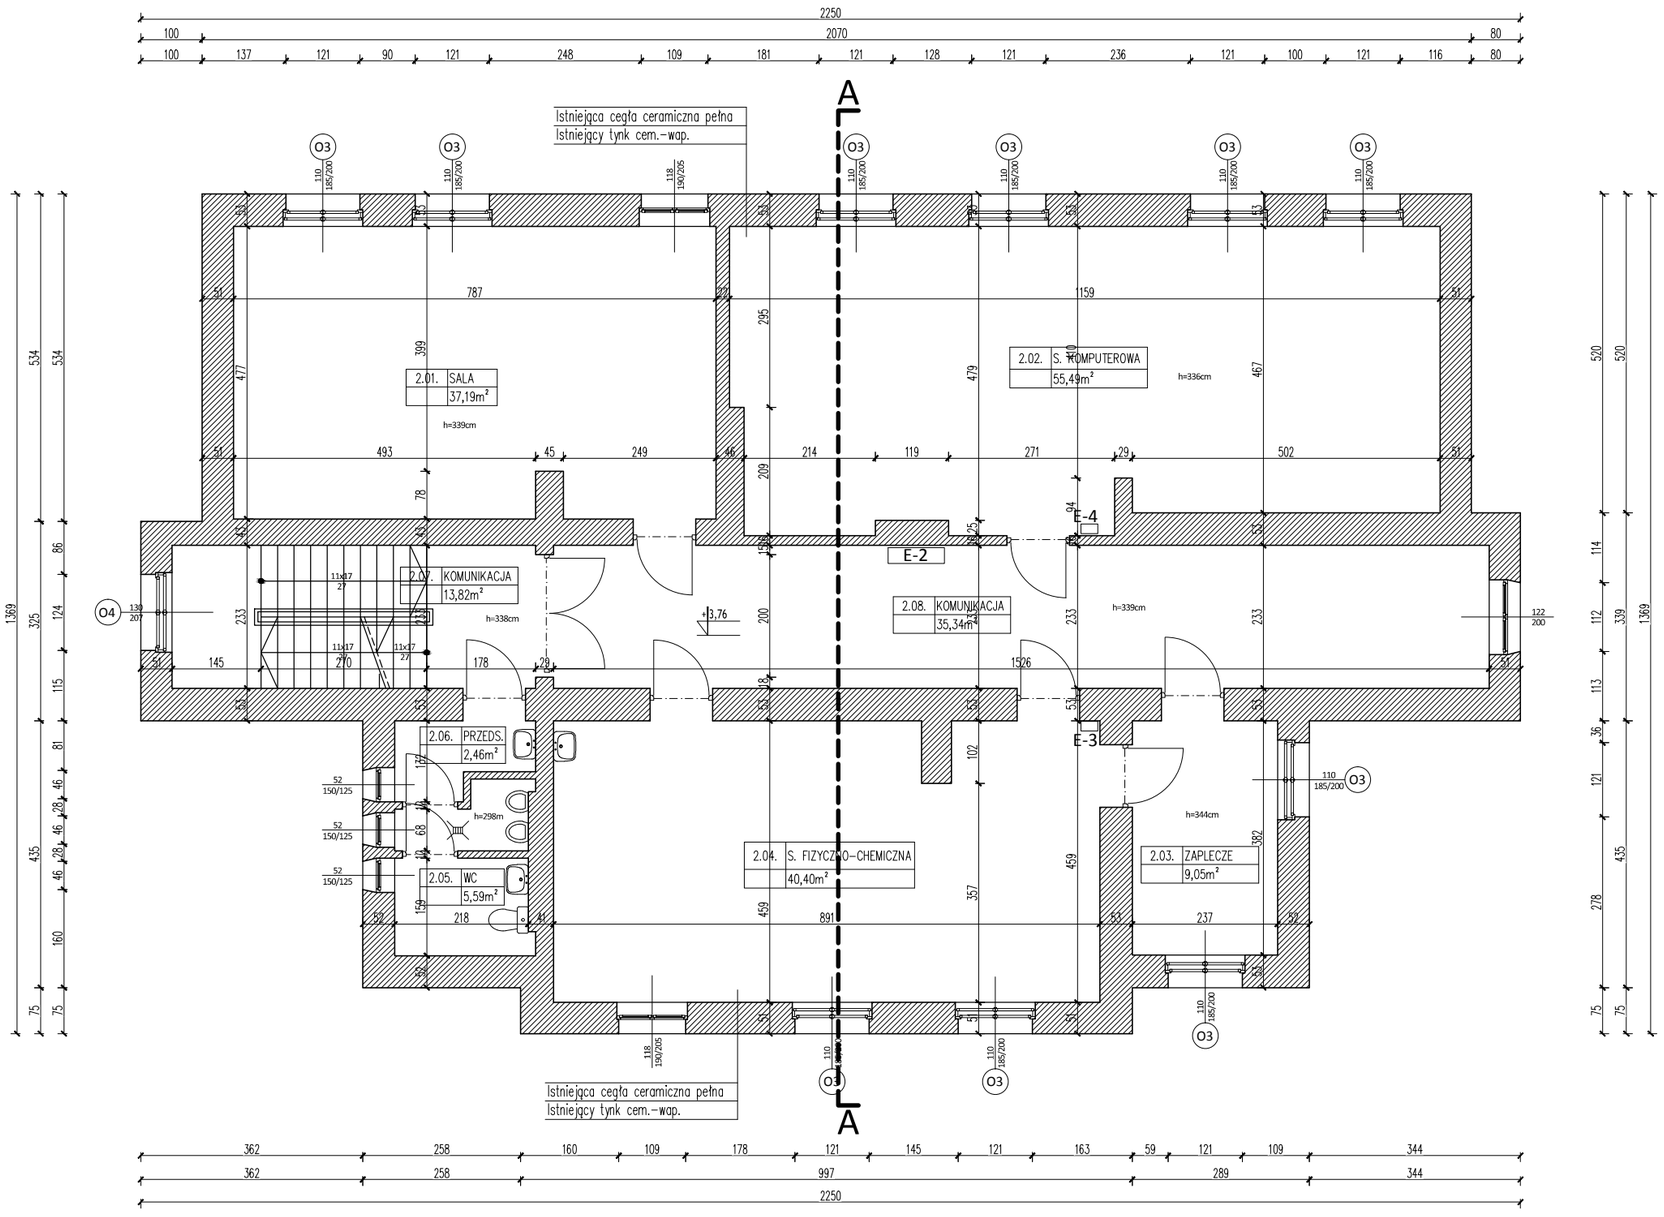

ORIENTACJA:

schemat: kierunek:

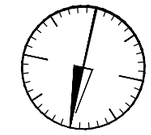

UWAGI:

1. Rysunek należy rozpatrywać równolegle z projektami branżowymi;
2. W zakresie nieokreślonym w dokumentacji projektowej obowiązują:
   - Prawo Budowlane oraz obowiązujące "warunki techniczne", ustawy i rozporządzenia;
   - Warunki Techniczne Wykonania i Odbioru Robót Budowlanych (wg ITB);
   - obowiązujące Normy (wg P.K.N.);
   - instrukcje i wytyczne producentów i dostawców materiałów budowlanych i instalacyjnych;
3. Przed przystąpieniem do realizacji, w fazie wykonawczej, wszystkie wymiary należy sprawdzić na budowie;
4. **WSZELKIE PRACE WYKONAĆ ZGODNIE Z TECHNOLOGIĄ PRODUCENTA Z UŻYCIEM SYSTEMOWYCH AKCESORIÓW, ZGODNIE ZE SZTUKĄ BUDOWLANĄ;**
5. **INWENTARYZACJA ZOSTAŁA OPRACOWANA W ZAKRESIE NIEZBĘDNYM DO WYKONANIA ROBÓT BUDOWLANYCH;**

ZESTAWIENIE POWIERZCHNI:

SPIS POMIESZCZEŃ- PIĘTRO			
2.01.	SALA	37.19	m²
2.02.	S. KOMPUTEROWA	55.49	m²
2.03.	ZAPLECZE	9.05	m²
2.04.	S. FIZYCZNO-CHEMICZNA	40.40	m²
2.05.	WC	5.59	m²
2.06.	PRZEDSIONEK	2.46	m²
2.07.	KOMUNIKACJA	13.82	m²
2.08.	KOMUNIKACJA	35.34	m²
RAZEM:		199.34	m²

Centrum Projektu EKO-INVEST Sp. z o.o
ul. Klemensa Janickiego 20B, 60-542 Poznań

temat:	REMONT ORAZ DOCIEPLENIE BUDYNKU WSPÓLNEGO Z PCPR NR 4 ZESPOŁU SZKÓŁ ZAWODOWYCH W GOŁDAPI W RAMACH ZADANIA: "TERMOMODERNIZACJA BUDYNKÓW OCHRONY ZDROWIA I OŚWIATY POWIATU GOŁDAPSKIEGO"		
obiekt:	Budynek wspólny z PCPR nr 4 Zespołu Szkół Zawodowych w Gołdapi ul. Jaćwieska 14, 19-500 Gołdap woj. warmińsko - mazurskie; powiat gołdapski; gmina Gołdap dz. ewid. nr 1885/14; obręb 0002 Gołdap jedn. Ewid. 281803_4 - Gołdap - miasto		
inwestor:	POWIAT GOŁDAP ul. Krótka 1; 19-500 Gołdap		data: 01.2017 r.
	imię i nazwisko:	numer uprawnień:	podpis:
Projektant Gł.	mgr inż. arch. Katarzyna Gauden	WP-OIA/OKK/UpB/28/2011 w spec. architektonicznej	
tytuł rysunku:	Projekt - Rzut piętra I		skala: 1:100
część rys.:	branża:	faza projektu:	format arkusza: / numer rysunku:
1/1	Architektura	P. Budowlany	420x297 / A.03

Projekt chroniony prawami autorskimi - Dz.U.1994 Nr24 poz.83; Wszelkie prawa zastrzeżone / All rights reserved. Powielanie , rozpowszechnianie, wykorzystanie, wprowadzanie zmian bez zgody posiadacza praw autorskich jest zabronione! Prawa Autorskie dla / Copyright by : Centrum Projektu EKO-INVEST Sp. z o.o.

data wydruku : 2017-02-06 15:30:40
ścieżka pliku : \\adam_projekty\16 11-01_Gołdap\1d_ZSZ_Budynek wspólny z PCPR nr 4- EWA\ZSZ bud nr 4 PB.dwg
styl wydruku : Paweu 1_100.ctb
urządzenie wydruku : DWG To PDF.pc3
użytkownik : PAWEL