


# Nowoprojektowana rozdzielnica TO1 (Tablica Oświetleniowa) 24 modułowa

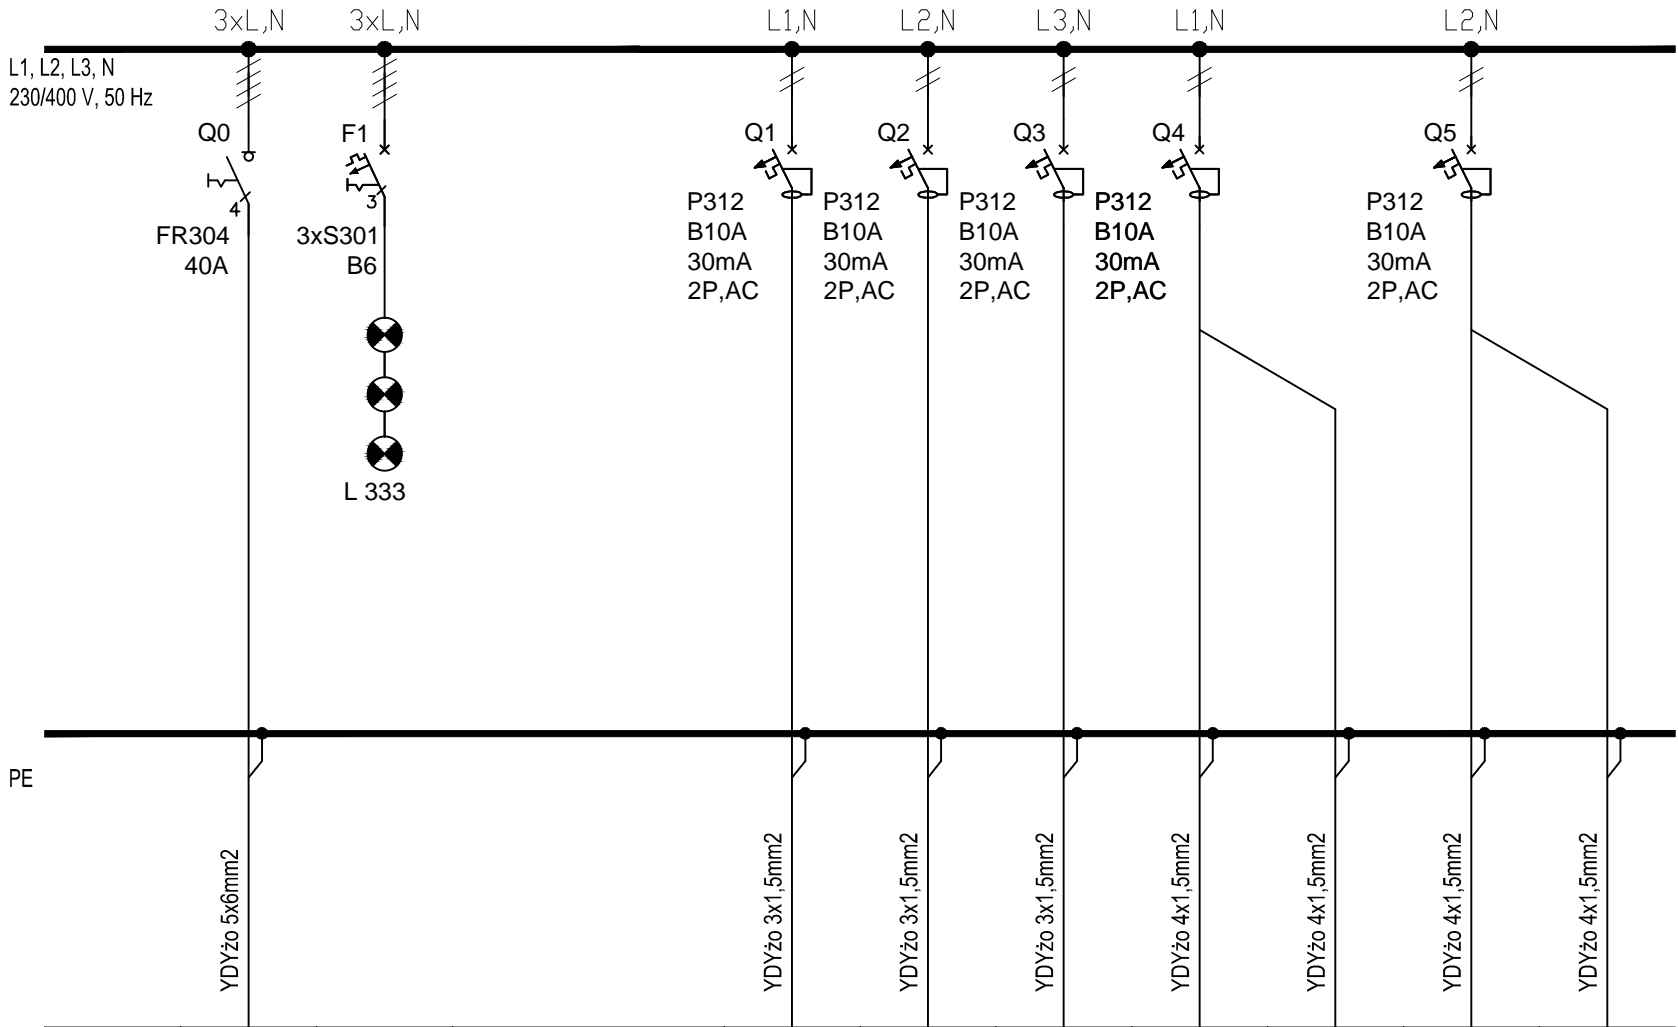

Nr obwodu		-		TO1/1	TO1/2	TO1/3	TO1/4	TO1/4	TO1/5	TO1/5
Nazwa obwodu	Zasilanie z istniejącej rozdzielnicy elektrycznej	Kontrola napięcia		Zasilanie oświetlenia (pom. 1.02 ÷ 1.04)	Zasilanie oświetlenia (pom. 1.01, 1.05, 1.07, 1.08)	Zasilanie oświetlenia piwnicy (pom. -1.01 ÷ -1.10)	Zasilanie oświetlenia korytarzy parteru (pom. 1.10, 1.11, 1.06) i korytarza piwnicy (pom. -1.11)	Zasilanie oświetlenia awaryjnego i ewakuacyjnego korytarzy parteru (pom. 1.10, 1.11, 1.06) i korytarza piwnicy (pom. -1.11)	Zasilanie oświetlenia klatki schodowej (KL)	Zasilanie oświetlenia awaryjnego i ewakuacyjnego klatki schodowej KL

Uwagi:

W celu podłączenia rozdzielnicy TO (Tablicy Oświetleniowej), należy rozbudować istniejącą rozdzielnicę poprzez doposażenie jej w rozłącznik bezpiecznikowy wyposażony we wkładkę topikową gG 20A , który zabezpieczać będzie rozdzielnicę TO. Sieć TN-C-S.

- UWAGI:
- Rysunek należy rozpatrywać równolegle z projektami branżowymi;
  - W zakresie nieokreślonym w dokumentacji projektowej obowiązują:
    - Prawo Budowlane oraz obowiązujące "warunki techniczne", ustawy i rozporządzenia;
    - Warunki Techniczne Wykonania i Odbioru Robót Budowlanych (wg ITB);
    - obowiązujące Normy (wg P.K.N.);
    - instrukcje i wytyczne producentów i dostawców materiałów budowlanych i instalacyjnych;
  - Przed przystąpieniem do realizacji, w fazie wykonawczej, wszystkie wymiary należy sprawdzić na budowie;
  - WSZELKIE PRACE WYKONAĆ ZGODNIE Z TECHNOLOGIĄ PRODUCENTA Z UŻYCIEM SYSTEMOWYCH AKCESORIÓW, ZGODNIE ZE SZTUKĄ BUDOWLANĄ;**
  - INWENTARYZACJA ZOSTAŁA OPRACOWANA W ZAKRESIE NIEZBĘDNYM DO WYKONANIA ROBÓT BUDOWLANYCH;**

Centrum Projektu EKO-INVEST Sp. z o.o  
ul. Klemensa Janickiego 20B, 60-542 Poznań

temat:	DOCIEPLENIE BUDYNKU WSPÓLNEGO Z PCPR NR 4 ZESPOŁU SZKÓŁ ZAWODOWYCH W GOŁDAPU "TERMOMODERNIZACJA BUDYNKÓW OCHRONY ZDROWIA I OŚWIATY POWIATU GOŁDAPSKIEGO"			
obiekt:	Budynek wspólny z PCPR nr 4 Zespołu Szkół Zawodowych w Gołdapi <small>ul. Jaćwieska 14, 19-500 Gołdap woj. warmińsko - mazurskie; powiat gołdapski; gmina Gołdap dz. ewid. nr 1885/14; obręb 0002 Gołdap jech. Ewid. 281803_4 - Gołdap - miasto</small>			
inwestor:	POWIAT GOŁDAP ul. Krótka 1; 19-500 Gołdap			data: 1.2017r.
Projektant Gl.	imię i nazwisko: mgr inż. Krzysztof Rechnia	numer uprawnień: WKP/0260/PWOE/15 w specjalności elektrycznej	podpis:	
Opracowujący	mgr inż. Adam Kozanecki			
tytuł rysunku:	Tablica oświetleniowa - poziomu -1 i 0			skala: -
część rys.:	branża:	faza projektu:	format arkusza:	numer rysunku:
1/1	Elektryka	P. Wykonawczy	420x297	E-05
<small>Projekt chroniony prawami autorskimi - Dz.U. 1994 Nr 24 poz. 83; Wszelkie prawa zastrzeżone / All rights reserved. Powielanie, rozpowszechnianie, wykorzystanie, wprowadzanie zmian bez zgody posiadacza praw autorskich jest zabronione! Prawa Autorskie dla / Copyright by: Centrum Projektu EKO-INVEST Sp. z o.o.</small>				