Projekt chroniony prawem autorskim - Dz.U.1994 Nr24 poz.83
Wszelkie prawa zastrzeżone / All rights reserved. Powielanie, rozpowszechnianie, wykorzystanie, wprowadzanie zmian bez zgody posiadacza praw autorskich jest zabronione!
Prawa autorskie dla / Copyright by : Centrum Projektu EKO-INVEST Sp. z o.o.

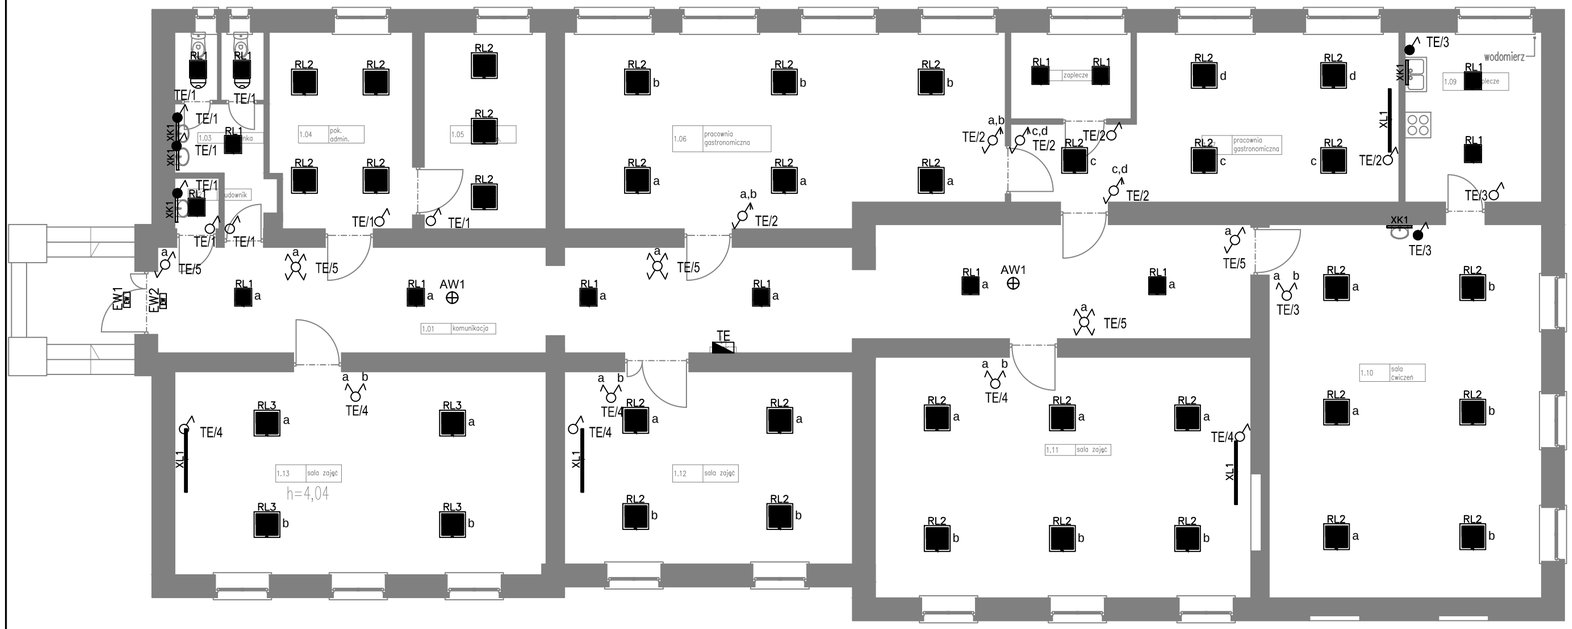

LEGENDA

RL1 — Oprawa oświetleniowa LED 4400LM PLX E IP44 840 / 400X400 mm

RL2 — Oprawa oświetleniowa LED 5200LM MICRO-PRM E IP44 840 / 600X600 mm

RL3 — Oprawa oświetleniowa LED 6600LM MICRO-PRM E IP44 840 / 600X600 mm

XL1 — Oprawa oświetleniowa LED 3250LM MICRO-PRM E 840 wraz z zawiesiem nastropowym

XK1 — Oprawa oświetleniowa LED 1300LM PLX IP44 E 840 montaż na wys. 2m

AW1 — OPRAWA AWARYJNA LED, natynkowa, tryb pracy: ciemny, 1W, 1H, autotest

EW1 — OPRAWA AWARYJNA ZEWNĘTRZNA LED 1500LM, szyba hartowana matowa, tryb pracy: ciemny, 2H, autotest + termostat, IP65

EW2 — OPRAWA EWAKUACYJNA LED, tryb pracy: jasny, 1W, 1H, autotest

a — Łącznik krzyżowy 16A, 250V AC

a,b — Łącznik schodowy podwójny 16A, 250V AC

a — Łącznik schodowy pojedyńczy 16A, 250V AC

a — Łącznik schodowy pojedyńczy 16A, 250V AC, IP44

a b — Łącznik dwubiegunowy 16A, 250V AC

a b — Łącznik dwubiegunowy 16A, 250V AC, IP44

Łącznik jednobiegunowy 16A, 250V AC

Łącznik jednobiegunowy 16A, 250V AC, IP44

Czujnik obecności 360^0 (natynkowy) 230V AC, z regulacją natężenia oświetlenia i opóźnieniem wyłączenia

TE/y — ISTNIEJĄCA ROZDZIELNICA ELEKTRYCZNA DO ROZBUDOWY: y - NUMER OBWODU OŚWIETLENIOWEGO

ORIENTACJA:

schemat: kierunek:

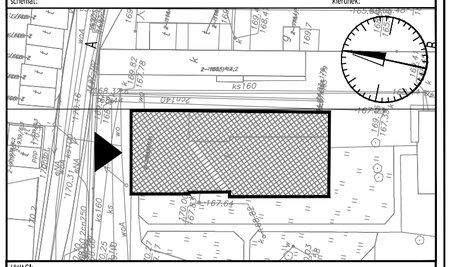

UWAGI:

1. Rysunek należy rozpatrywać równolegle z projektami branżowymi;
2. W zakresie nieokreślonym w dokumentacji projektowej obowiązują:
   - Prawo Budowlane oraz obowiązujące "warunki techniczne", ustawy i rozporządzenia;
   - Warunki Techniczne Wykonania i Odbioru Robót Budowlanych (wg ITB);
   - obowiązujące Normy (wg P.K.N.);
   - instrukcje i wytyczne producentów i dostawców materiałów budowlanych i instalacyjnych;
3. Przed przystąpieniem do realizacji, w fazie wykonawczej, wszystkie wymiary należy sprawdzić na budowie;
4. **WSZELKIE PRACE WYKONAĆ ZGODNIE Z TECHNOLOGIĄ PRODUCENTA Z UŻYCIEM SYSTEMOWYCH AKCESORIÓW, ZGODNIE ZE SZTUKĄ BUDOWLANĄ;**
5. **INWENTARYZACJA ZOSTAŁA OPRACOWANA W ZAKRESIE NIEZBĘDNYM DO WYKONANIA ROBÓT BUDOWLANYCH;**

ZESTAWIENIE POWIERZCHNI:

SPIS POMIESZCZEŃ—PARTER

1.01	komunikacja	63,680
1.02	brudownik	1,210
1.03	łazienka	8,030
1.04	pokój admin.	14,950
1.05	pokój admin.	13,000
1.06	pracownia gastronomiczna	44,830
1.07	pracownia gastronomiczna	29,570
1.08	zaplecze	5,680
1.09	zaplecze	12,590
1.10	sala ćwiczeń	55,250
1.11	sala zajęć	49,090
1.12	sala zajęć	30,060
1.13	sala zajęć	40,890
RAZEM:		368.83

Centrum Projektu EKO-INVEST Sp. z o.o
ul. Klemensa Janickiego 20B, 60-542 Poznań

temat:	REMONT ORAZ DOCIEPLENIE BUDYNKU PARTEROWEGO NR 2 ZESPOŁU SZKÓŁ ZAWODOWYCH W GOŁDAPI W RAMACH ZADANIA: "TERMOMODERNIZACJA BUDYNKÓW OCHRONY ZDROWIA I OŚWIATY POWIATU GOŁDAPSKIEGO"			
obiekt:	Budynek parterowy nr 2 Zespołu Szkół Zawodowych w Gołdapi ul. Jaciwieska 14, 19-500 Gołdap woj. warmińsko - mazurskie; powiat gołdapski; gmina Gołdap ew. nr 1885/14; obręb 0002 Gołdap jedn. Ewid. 281601_4 - Gołdap - miasto			
inwestor:	POWIAT GOŁDAP ul. Krótka 1; 19-500 Gołdap			data: 1.2017r.
	imię i nazwisko:		numer uprawnień:	podpis:
Projektant Gł.	mgr inż. Krzysztof Rechnia		WKP/0260/PWOE/15 w specjalności elektrycznej	
tytuł rysunku:	Instalacja oświetleniowa			skala: 1:100
część rys.:	branża:	faza projektu:	format arkusza:	numer rysunku:
1/1	Elektryka	P. Budowlany	600x297	E-01

Projekt chroniony prawem autorskim - Dz.U.1994 Nr24 poz.83. Wszelkie prawa zastrzeżone / All rights reserved. Powielanie, rozpowszechnianie, wykorzystanie, wprowadzanie zmian bez zgody posiadacza praw autorskich jest zabronione! Prawa autorskie dla / Copyright by : Centrum Projektu EKO-INVEST Sp. z o.o.

data wydruku : 2017-02-02 14:23:33
ścieżka pliku : E:\EKO-INVEST\2016\PROJEKTY BUDOWLANE\Jaciwieska 14\Budynek szkolny nr 2\PB_Bud nr 2.dwg
wydał : Krzysztof Rechnia
urządzenie wydruku : DWG To PDF.pc3
użytkownik : Professional