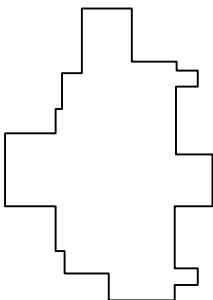

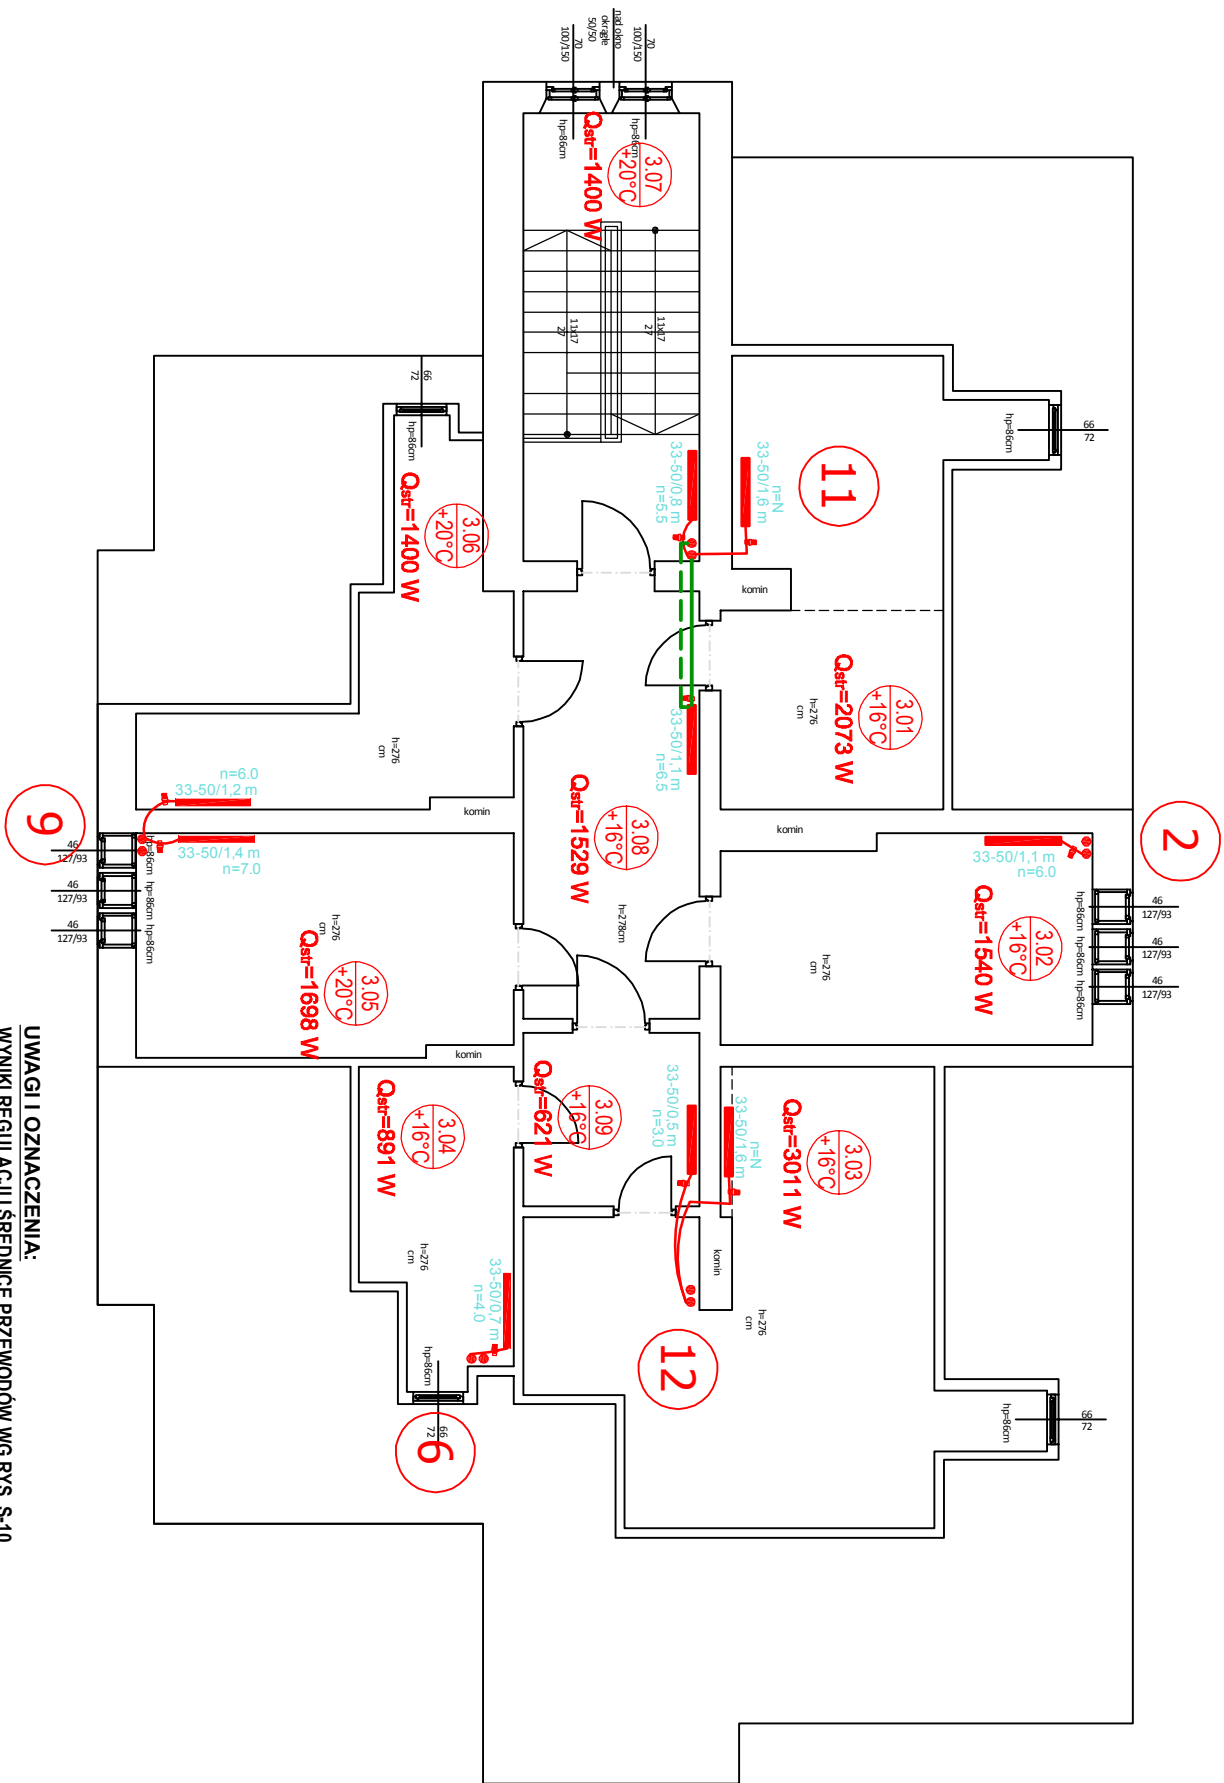


orientacija:	skema:	skema:
		



UWAGI I OZNACZENIA:
WYNIKI REGULACJI I ŚREDNICE PRZEWODÓW WG RYS. S-10

1 PROJEKTOWANE PRZEWODY PIONOWE ZASILANIA I POWROTU INSTALACJI GRZEWOCZEJ Z RUF STAL WĘGLOWA OCYNKOWANA ZEWNĘTRZNE

PROJEKTOWANY GRZEJNIK STALOWY PŁYTOWY Z PODŁĄCZENIEM BOCZNYM + ZAWÓR TERMOSTATYCZNY Z NASTAWĄ WSTĘPNĄ ORAZ GŁÓWICĄ TERMOSTATYCZNĄ

+ GŁOWICA TERMOSTATYCZNA:

- czujnik wbudowany,

- ograniczony zakres nastawy temperatur 16° - 26°C,

- zabezpieczenie przed kradzieżą,

Zgodna z wymaganiami Rozporządzenia Ministra Infrastruktury z dn. 12.04.2002 r. "W sprawie warunków technicznych jakim powinny odpowiadać budynki i ich usytuowanie".

ORIENTACJA:

skierunek:

1

2

3

4

5

6

7

8

9

10

11

12

Centrum Projektu EKO-INVEST Sp. z o.o.

ul. Klemensa Janickiego 20B, 60-542 Poznań

temat:	REMONT ORAZ DOCIĄPIENIE BUDYNKU WSPÓLNEGO Z PCPR NR 4 ZESPÓŁU SZKOŁ ZAWODOWYCH W GÓLDAPACH - INSTALACJE SANITARNE W RAMACH ZADANIA: "TERMODERNIZACJA BUDYNKÓW OCHRONY ZDROWIA I OŚWIATY POWIATU GÓLDAPSKIEGO"			
odbiorca:	Budynek wspólny z PCPR nr 4 ZSZ w Goldapi ul. Jachłowiecka 14, 19-500 Goldap			
inwestor:	Powiat Goldapski ul. Krótka 1, 19-500 Goldap		data:	01.2017r.
projektant Gł.	mgr inż. Małgorzata Rozzkowska SUN - 6/90, PDL/0035, OIK/05 w spec. Instalacyjno-Instalacyjnyjnej		numer uzamienić:	podpis:
specjalizacja	mgr inż. Zdzisław Ściegaj w spec. Instalacyjno-Instalacyjnyjnej		SUN - 12/90	
tytuł projektu:	Rzut II piętra - instalacja c.o.			
część rys.:	branża:	tytuł projektu:	format arkusza:	numer rysunku:
1/1	Sanitarna	P. Wykonawczy	297x420	S-07
				1:100