


Przekrój A-A

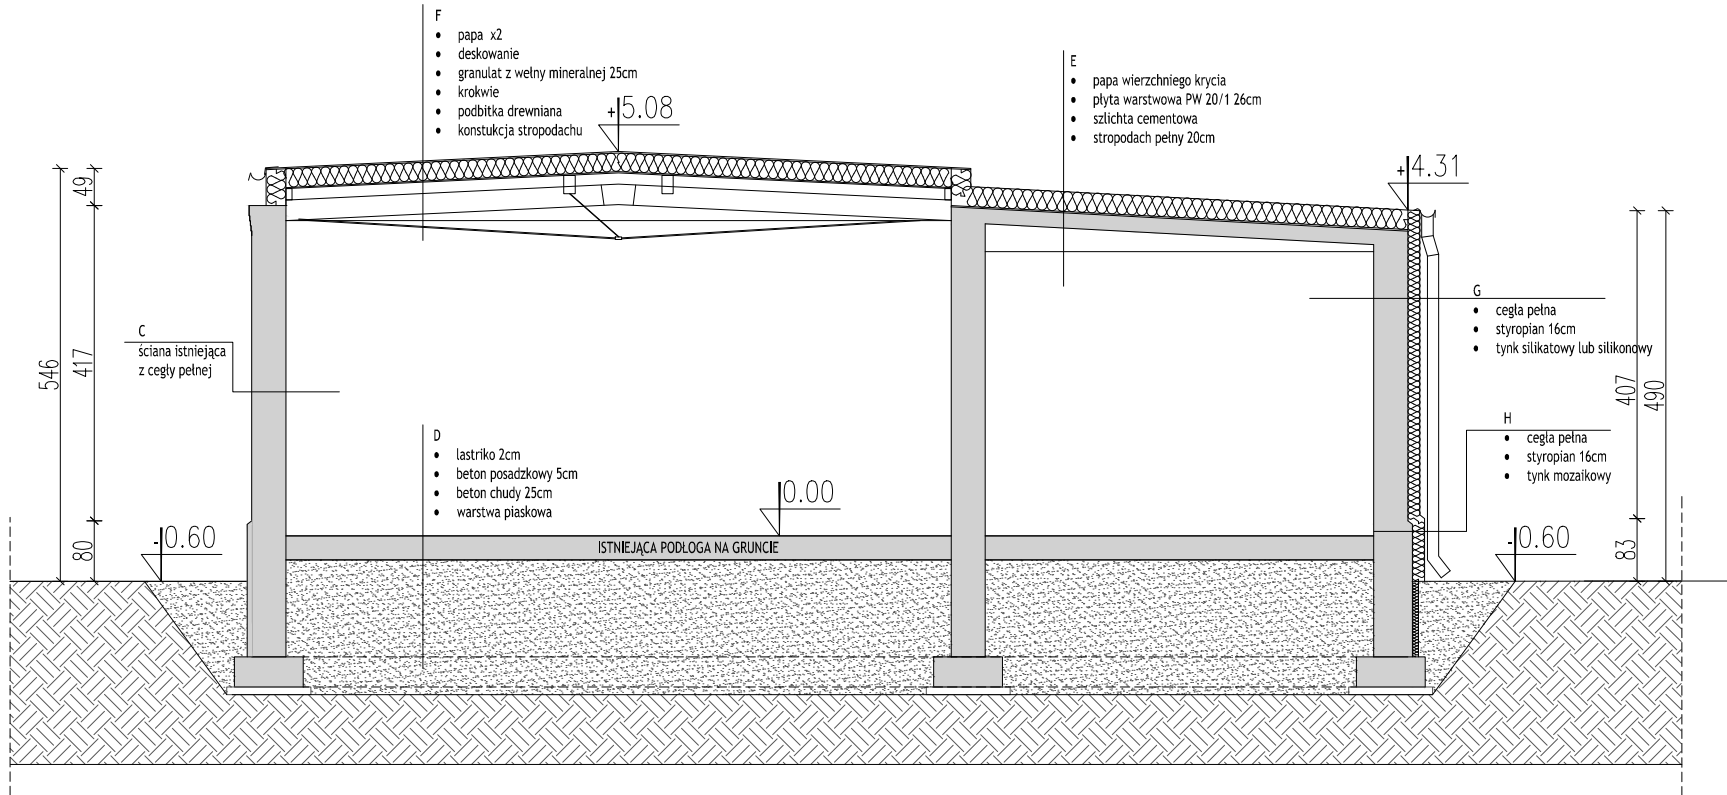

Przekrój B-B

- UWAGI:
1. Rysunek należy rozpatrywać równolegle z projektami branżowymi;
 2. W zakresie nieokreślonym w dokumentacji projektowej obowiązują:
 - Prawo Budowlane oraz obowiązujące "warunki techniczne", ustawy i rozporządzenia;
 - Warunki Techniczne Wykonania i Odbioru Robót Budowlanych (wg ITB);
 - obowiązujące Normy (wg P.K.N.);
 - instrukcje i wytyczne producentów i dostawców materiałów budowlanych i instalacyjnych;
 3. Przed przystąpieniem do realizacji, w fazie wykonawczej, wszystkie wymiary należy sprawdzić na budowie;
 4. WSZELKIE PRACE WYKONAĆ ZGODNIE Z TECHNOLOGIĄ PRODUCENTA Z UŻYCIEM SYSTEMOWYCH AKCESORIÓW, ZGODNIE ZE SZTUKĄ BUDOWLANĄ;
 5. INWENTARYZACJA ZOSTAŁA OPRACOWANA W ZAKRESIE NEZBĘDNYM DO WYKONANIA ROBÓT BUDOWLANYCH;

Centrum Projektu EKO-INVEST Sp. z o.o.
ul. Klemensa Janickiego 20B, 60-542 Poznań

temat:	REMONT ORAZ DOCIEPLENIE BUDYNKU GŁÓWNEGO NR 1 Z DOBUDÓWKĄ ZESPOŁU SZKÓŁ ZAWODOWYCH W GÓLDAPI W RAMACH ZADANIA "TERMOMODERNIZACJA BUDYNKÓW OCHRONY ZDROWIA I OŚWIATY POWIATU GÓLDAPSKIEGO"			
obiekt:	Budynek Główny nr 1 z dobudówką Zespołu Szkół Zawodowych w Góldapi <small>ul. Juchwieża 14, 19-500 Góldap woj. warmińsko-mazurskie; powiat góldapski; gmina Góldap; dz. ewid. nr 1855/14; droga 0002 Góldap-jedn. Ewid. 281603_4 - Góldap - miasto</small>			
inwestor:	POWIAT GÓLDAP <small>ul. Krótka 1; 19-500 Góldap</small>		data:	1.2017r.
Projektant Gł.	mgr inż. arch. Katarzyna Gauden	WP-01A/OKK/UpB/28/2011 w spec. architektonicznej	numer uprawnień:	podpis:
Sprawdzający	mgr inż. arch. Mariusz Sawicki	357/PW/92 w spec. architektonicznej		
tytuł rysunku:	Projekt- Przekroje		skala:	1:100
część rys.:	branża:	tytuł projektu:	format arkusza:	numer rysunku:
1/1	Architektura	P.Wykonawczy	650x297	A.06