


Nowoprojektowana rozdzielnica TO2

(Tablica Oświetleniowa) 24 modułowa

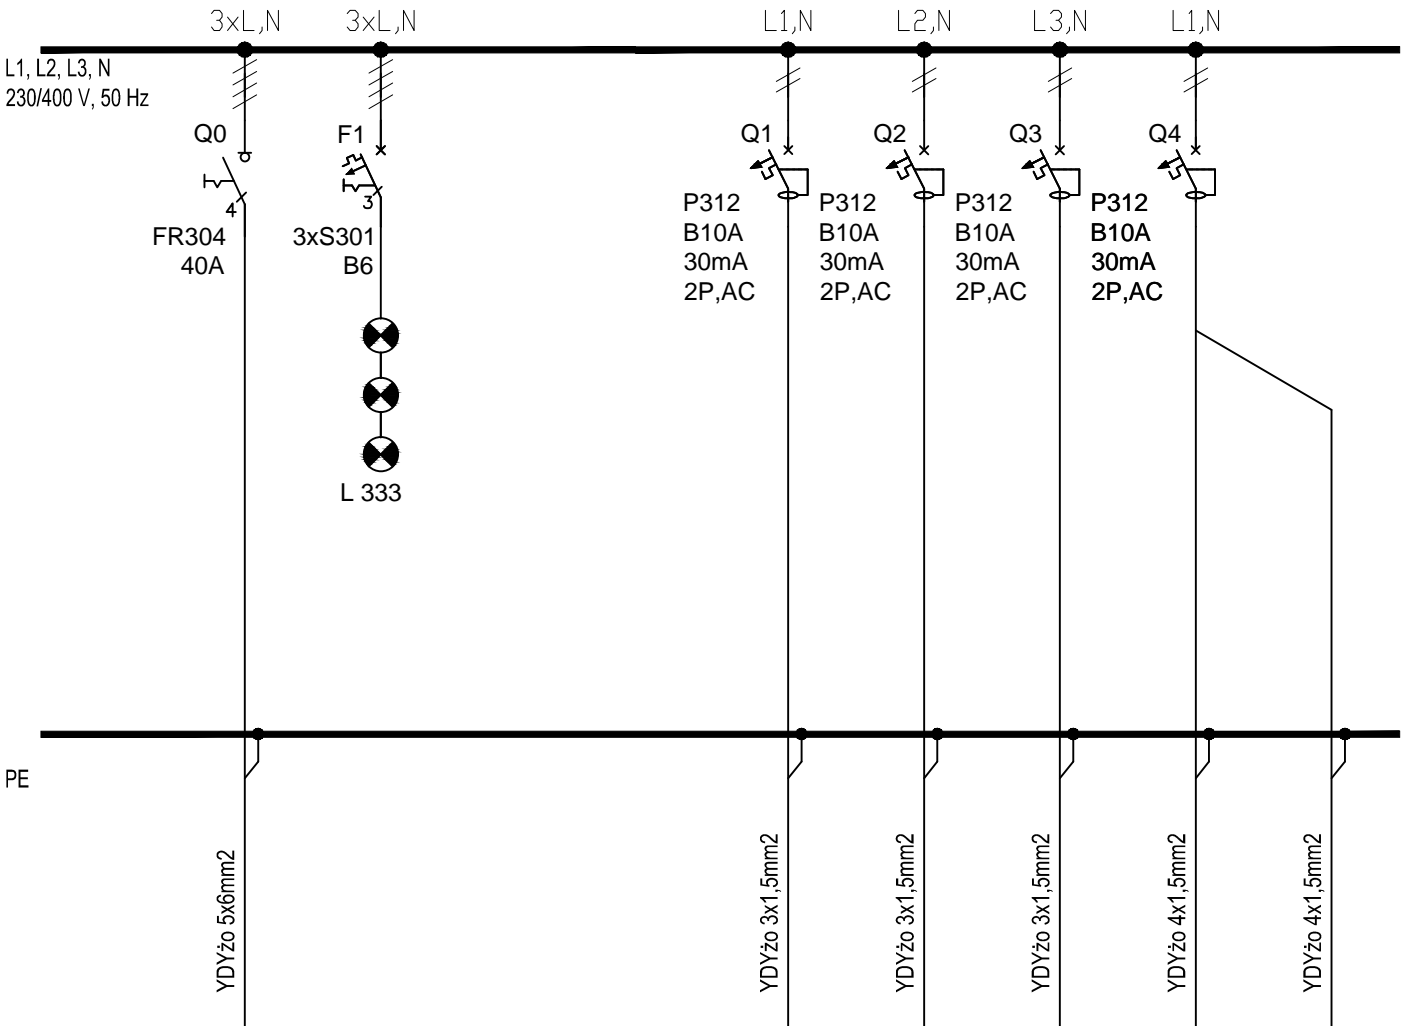

Nr obwodu		-		TO2/1	TO2/2	TO2/3	TO2/4	TO2/4
Nazwa obwodu	Zasilanie z istniejącej rozdzielnicy elektrycznej	Kontrola napięcia		Zasilanie oświetlenia (pom. 2.02)	Zasilanie oświetlenia (pom. 2.01, 2.03 ÷ 2.06)	Zasilanie oświetlenia poddasza (pom. 3.01 ÷ 3.06)	Zasilanie oświetlenia korytarza (pom. 2.08) i korytarzy poddasza (pom. 3.08, 3.09)	Zasilanie oświetlenia awaryjnego i ewakuacyjnego korytarza (pom. 2.08) i korytarzy poddasza (pom. 3.08, 3.09)

Uwagi:

W celu podłączenia rozdzielnicy TO (Tablicy Oświetleniowej), należy rozbudować istniejącą rozdzielnicę poprzez doposażenie jej w rozłącznik bezpiecznikowy wyposażony we wkładkę topikową gG 20A , który zabezpieczać będzie rozdzielnicę TO. Sieć TN-C-S.

- UWAGI:
1. Rysunek należy rozpatrywać równolegle z projektami branżowymi;

2. W zakresie nieokreślonym w dokumentacji projektowej obowiązują:
 - Prawo Budowlane oraz obowiązujące "warunki techniczne", ustawy i rozporządzenia;
 - Warunki Techniczne Wykonania i Odbioru Robót Budowlanych (wg ITB);
 - obowiązujące Normy (wg P.K.N.);
 - instrukcje i wytyczne producentów i dostawców materiałów budowlanych i instalacyjnych;

3. Przed przystąpieniem do realizacji, w fazie wykonawczej, wszystkie wymiary należy sprawdzić na budowie;

4. WSZELKIE PRACE WYKONAĆ ZGODNIE Z TECHNOLOGIĄ PRODUCENTA Z UŻYCIEM SYSTEMOWYCH AKCESORIÓW, ZGODNIE ZE SZTUKĄ BUDOWLANĄ;

5. INWENTARYZACJA ZOSTAŁA OPRACOWANA W ZAKRESIE NIEZBĘDNYM DO WYKONANIA ROBÓT BUDOWLANYCH;

Centrum Projektu EKO-INVEST Sp. z o.o
ul. Klemensa Janickiego 20B, 60-542 Poznań

temat:	DOCIEPLENIE BUDYNKU WSPÓLNEGO Z PCPR NR 4 ZESPOŁU SZKÓŁ ZAWODOWYCH W GOŁDAP I "TERMOMODERNIZACJA BUDYNKÓW OCHRONY ZDROWIA I OŚWIATY POWIATU GOŁDAPSKIEGO"			
obiekt:	Budynek wspólny z PCPR nr 4 Zespołu Szkół Zawodowych w Gołdapi <small>ul. Jachwieska 14, 19-500 Gołdap woj. warmińsko - mazurskie; powiat gołdapski; gmina Gołdap dz. ewid. nr 1885/14; obręb 0002 Gołdap jech. Ewid. 281803_4 - Gołdap - miasto</small>			
inwestor:	POWIAT GOŁDAP <small>ul. Krótka 1; 19-500 Gołdap</small>		data:	1.2017r.
Projektant Gl.	imię i nazwisko:	numer uprawnień:	podpis:	
	mgr inż. Krzysztof Rechnia	WKP/0260/PWOE/15 <small>w specjalności elektrycznej</small>		
Opracowujący	mgr inż. Adam Kozanecki			
tytuł rysunku:	Tablica oświetleniowa - poziomu +1 i poddasza			skala: -
część rys.:	branża:	faza projektu:	format arkusza:	numer rysunku:
1/1	Elektryka	P. Wykonawczy	420x297	E-06
<small>Projekt chroniony prawami autorskimi - Dz.U. 1994.10.24 poz.83; Wszelkie prawa zastrzeżone / All rights reserved. Powielanie - rozpowszechnianie, wykorzystanie, wprowadzanie zmian bez zgody posiadacza praw autorskich jest zabronione! Prawa Autorskie dla / Copyright by : Centrum Projektu EKO-INVEST Sp. z o.o.</small>				