

# MAPA DO CELÓW PROJEKTOWYCH

SKALA 1:500 dz. nr 1042/2, 1042/3, 1042/4 i in.. ark. mapy zasad. 7.219.31.03.2.2

Obiekt: Wojska Polskiego

Jednostka ewidencyjna: 281803\_4 Miasto Gołdap

Obręb ewidencyjny: 0002 Gołdap

Wykonana dnia 22.10.2020 r. przez geodetę Andrzeja Olszewskiego.

Kierownik roboty geodety uprawniony Wanda Kuklewicz nr upr. zaw. 14574

Mapa w układzie "2000/21", układ wysokości PL-EVRF2007-NH

Nr ks. zam. 150/2020, Nr Rejestru Zgłoszeń GN.6640.2.543.2020

Nie wyklucza się istnienia w terenie innych nie wskazanych na niniejszej mapie urządzeń podziemnych,

które nie były zgłoszone do inwentaryzacji powykonawczej zgodnie z art. 27 ustawy z dnia 17 maja 1989 r.

Prawo geodezyjne i kartograficzne (t.j. Dz.U. z 2020 r. poz. 276, 284, 782 i 1086).

Obowiązkiem inwestora (wykonawcy) jest zgłoszenie przed zasypianiem wszelkich urządzeń podziemnych

celem inwentaryzacji powykonawczej.

Wykonanie niniejszej mapy nie było poprzedzone ustaleniami dot. ewentualnych służebności gruntowych

obciążających grunty położone w granicach projektowanej inwestycji budowlanej.

Dane w zakresie ewidencji gruntów wniesiono z numerycznej mapy ewidencji gruntów i budynków udostępnionej

przez PODGiK w Gołdapi, bez prawnego ustalenia granic.

Mapę sporządzono na podstawie materiałów archiwalnych ODGiK w Gołdapi, bazy danych mapy zasadniczej

i pomiaru aktualizacyjnego z dnia 20.10.2020 r.

GEODETA

inż. Andrzej Olszewski

GEODETA UPRAWNIONY

nr upr. zaw. 14574

Wanda Kuklewicz

19-500 Gołdap, ul. Reymonta 15

tel. 87 615 08 80

Usługi Geodezyjno-Kartograficzne

KLASYFIKACJA GRUNTÓW

Andrzej Olszewski

19-500 Gołdap, Osiedle Młodych 7/23

Pracownia: ul. Żeromskiego 8A

tel. 602 115 439; (87) 615 30 54

REGON 364842754; NIP 847-119-77-56

Jestem świadomy odpowiedzialności karnej za złożenie fałszywego oświadczenia i niniejszym oświadczam, że moje zgłoszenie pracy geodezyjnej o nr GN.6640.2.543.2020 u Starosty Gołdapskiego, wykonywane przez Usługi Geodezyjno-Kartograficzne Klasyfikacja Gruntów Andrzej Olszewski, kierownik prac-geodeta uprawniony Wanda Kuklewicz (upr. geod. Nr 14574), dotyczące mapy do celów projektowych, otrzymały pozytywny wynik weryfikacji (protokół weryfikacji nr 1 z dnia 28.10.2020 r.)

GEODETA

inż. Andrzej Olszewski

## opis projektu zagospodarowania

### 1. LOKALIZACJA ZMIAN sposobu użytkowa z funkcji zamieszkania

zbiorowego na lokale mieszkalne

na I piętrze

na II piętrze

### 2. PROJEKTOWANA rozbudowa o klatkę schodową

### 3. ISTNIEJĄCY bud. wielofunkcyjny nr.16

### 4. - II oświatowo-wychowawczy

wodociąg

hydrant ppoż. Q=1275l/sek

pryt. elektryczne



siec co

kanalizacyjna

zobrazowanie

granica działek

przyłocze telekomunikacyjne

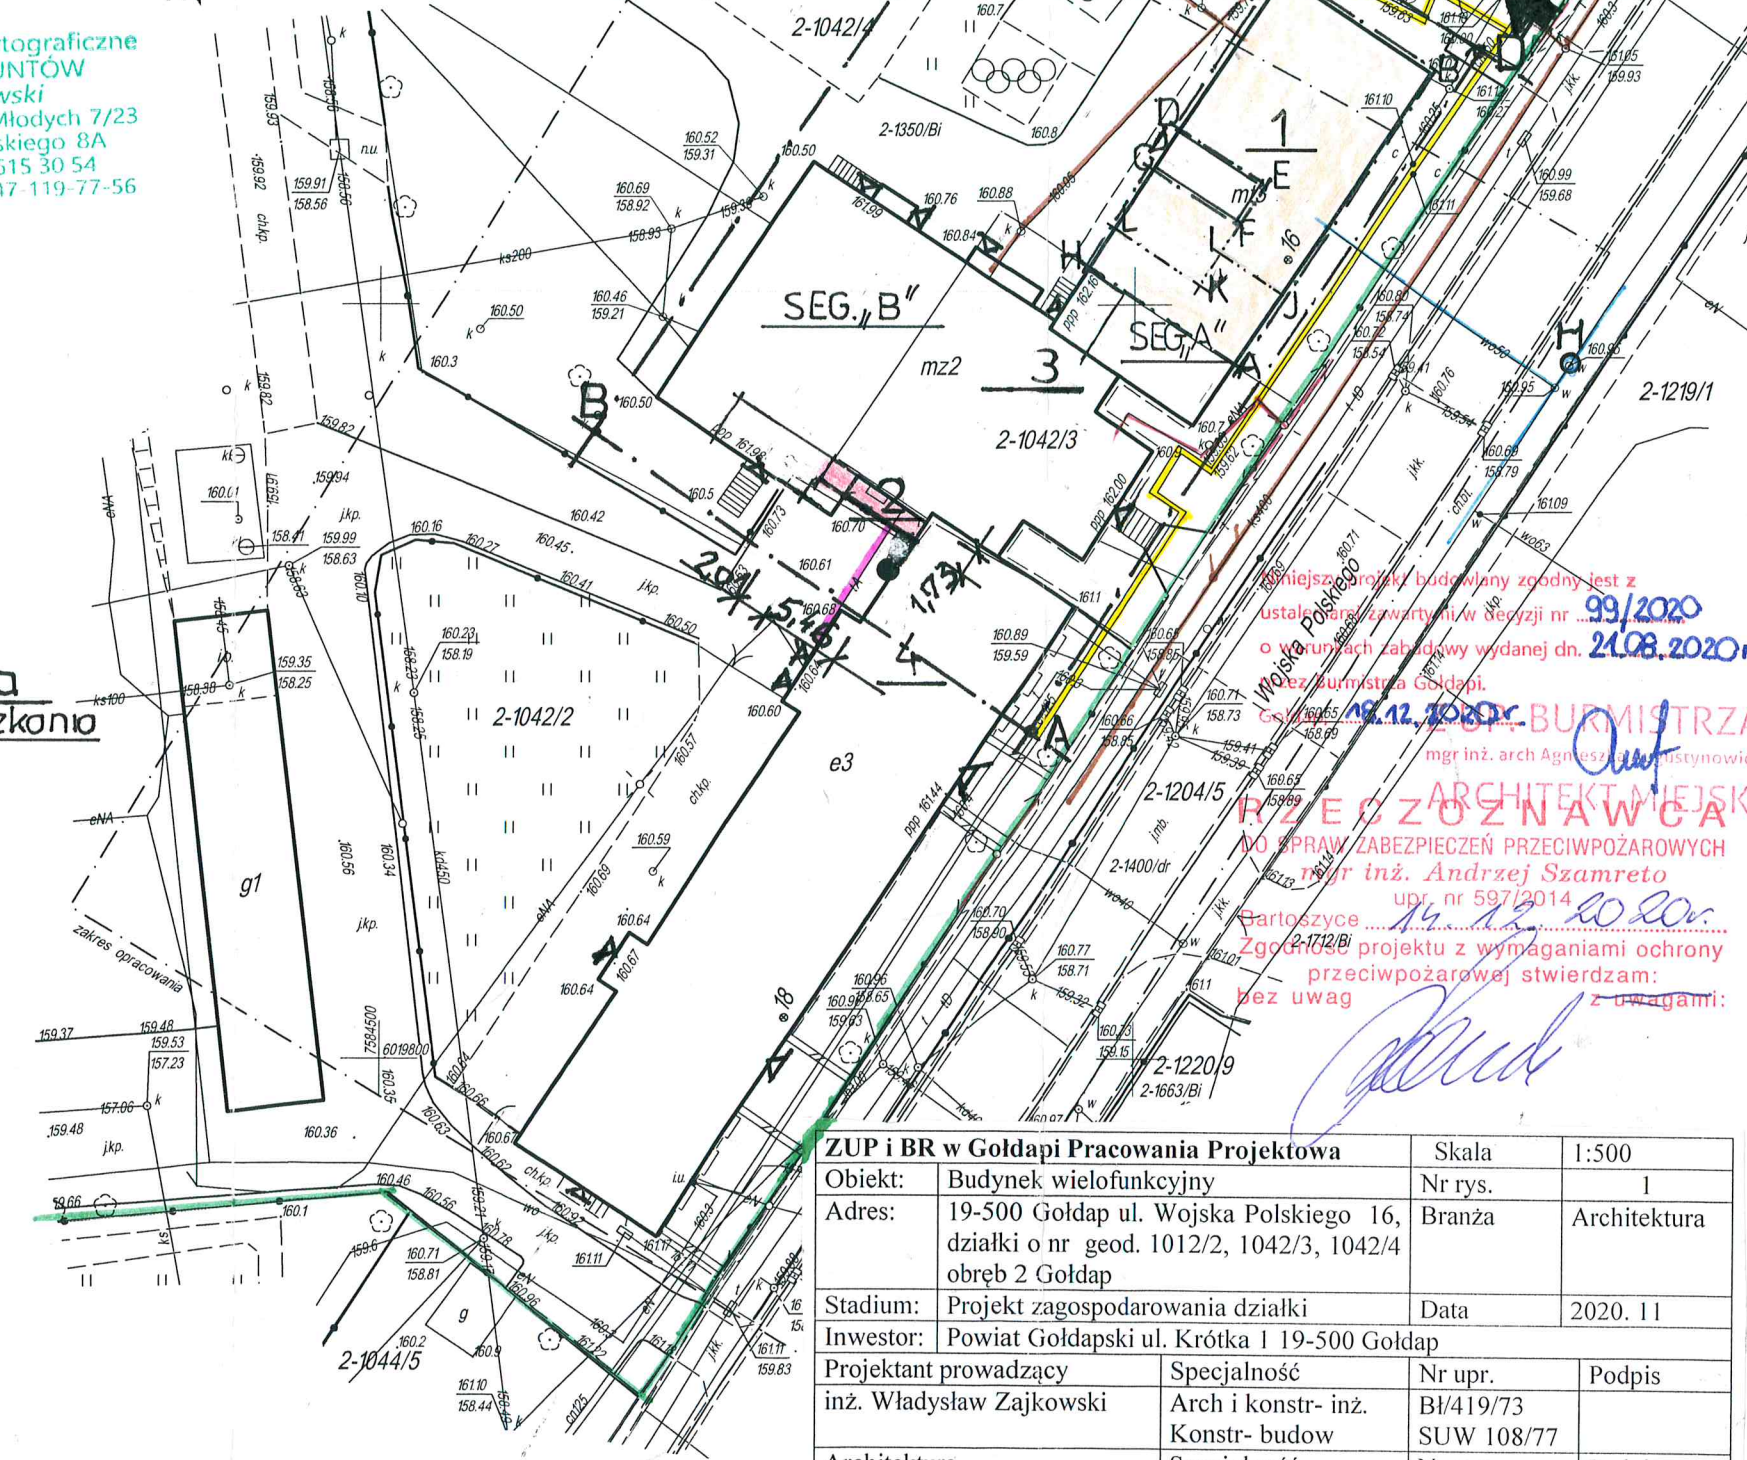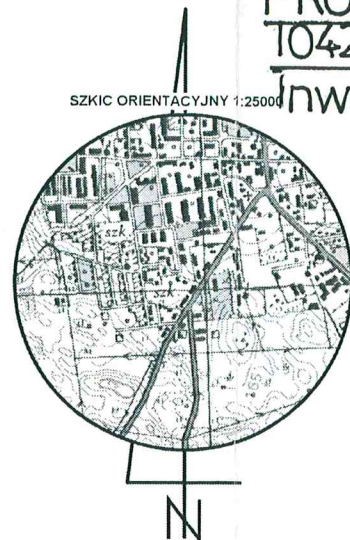

Wniosek o pozwolenie na budowę jest zgodny z  
ustaleniach zawartych w decyzji nr 99/2020  
o warunkach zabudowy wydanej dn. 21.08.2020r.  
Województwa Warmińsko-Mazurskiego  
Gołdap, 12.12.2020r.  
BURMISTRZA  
mgr inż. arch. Agnieszka Justynowicz  
RZECZNIK  
mgr inż. Andrzej Szamredo  
upr. nr 597/2014  
Bartoszyce, 12.12.2020r.  
Zgodność projektu z wymaganiami ochrony  
przeciwpożarowej stwierdzam:  
bez uwag z uwagami:

ZUP i BR w Gołdapi Pracownia Projektowa		Skala	1:500
Obiekt:	Budynek wielofunkcyjny	Nr rys.	1
Adres:	19-500 Gołdap ul. Wojska Polskiego 16, działki o nr geod. 1012/2, 1042/3, 1042/4 obręb 2 Gołdap	Branża	Architektura
Stadium:	Projekt zagospodarowania działki	Data	2020. 11
Inwestor:	Powiat Gołdapski ul. Krótka 1 19-500 Gołdap		
Projektant prowadzący	Specjalność	Nr upr.	Podpis
inż. Władysław Zajkowski	Arch i konstr- inż.	BI/419/73	
	Konstr- budow	SUW 108/77	
Architektura	Specjalność	Nr upr.	Podpis
mgr inż. Paweł Korsak	Architektura	O23/Ma/OK	
		K/2013	
Architektura sprawdzający	Specjalność	Nr upr.	Podpis
mgr inż. Jadwiga Skowrońska	Architektura	BI/5/89	