


SCHODY PŁYTOWE SCH1 1 szt.
SKALA 1:30

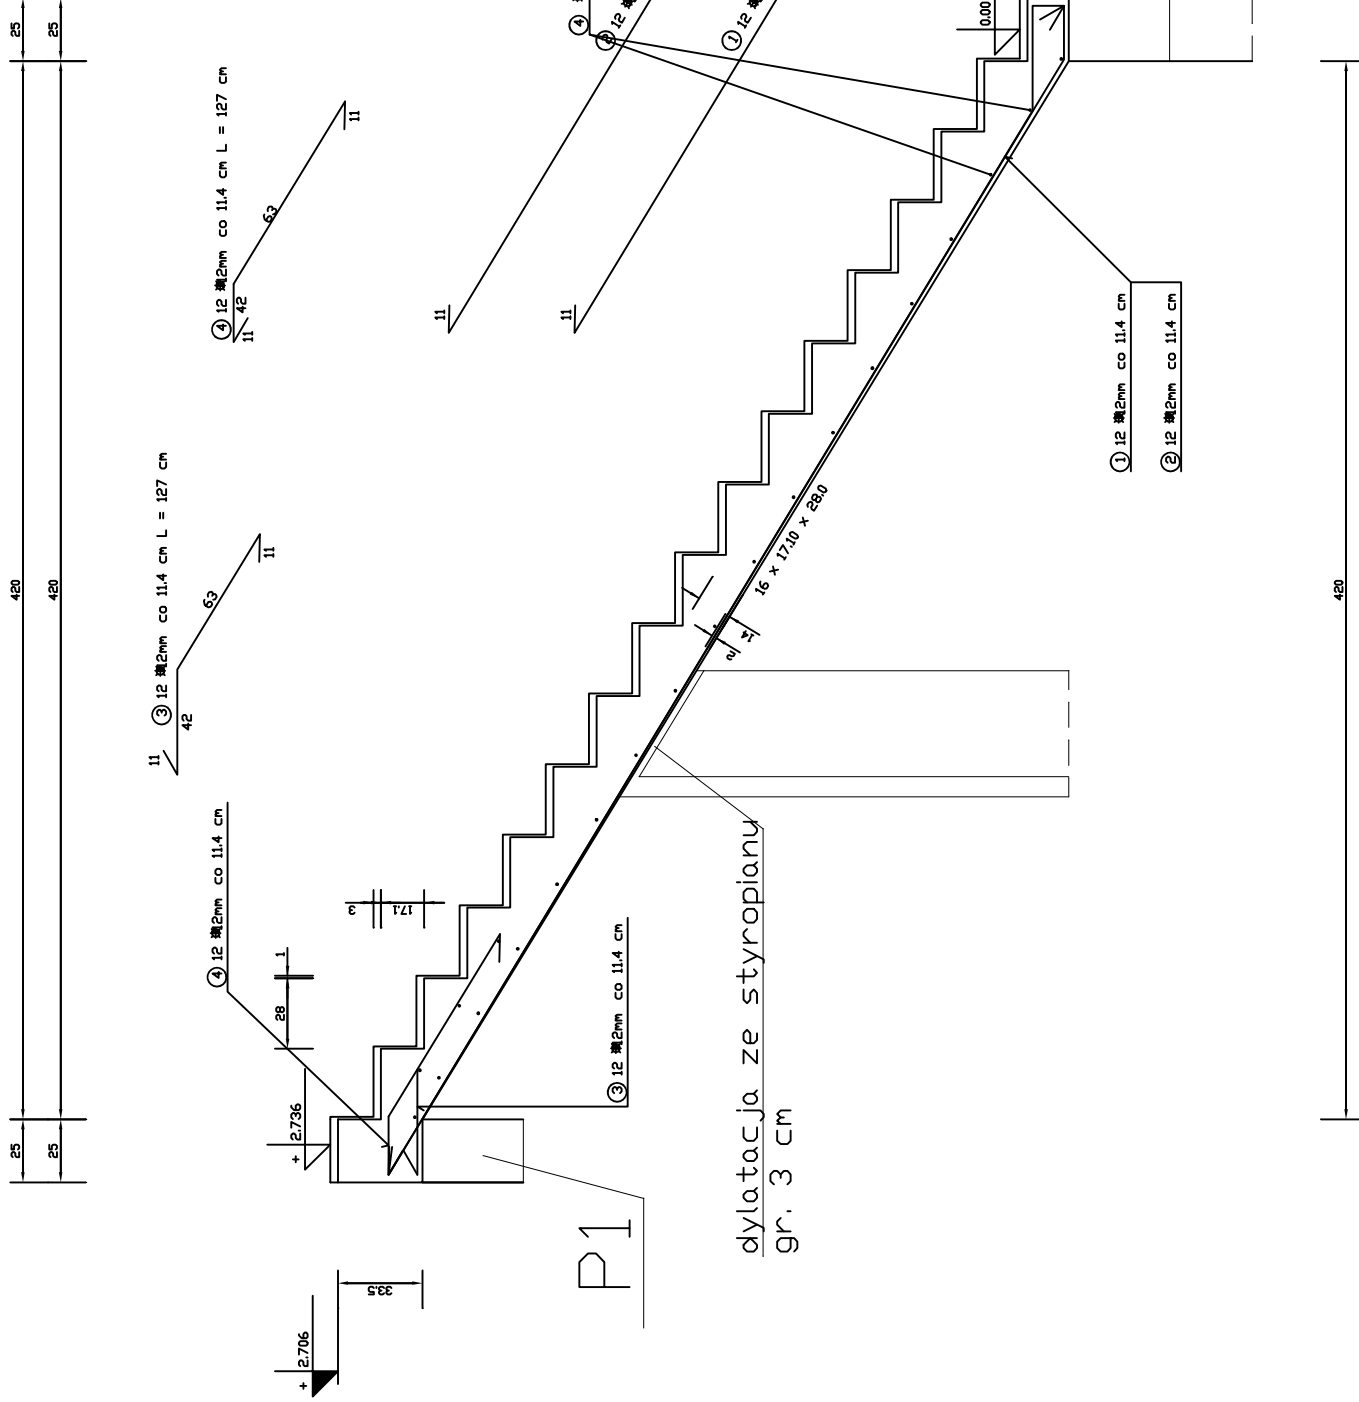

dylatacja ze styropianu
gr. 3 cm

OBJEKT		KLATKA SCHODOWA - KATEGORIA OBIEKTU IX			
ADRES		19-500 GOLDAPOŚ UL. WOLSKA PR. SKŁEBE 16 DZIAŁKĄ NR GEB. 1042/2, 1042/3, 1042/4, DROGA GOLDAPOŚ 02			
STADIUM		PROJEKT BUDOWLANY ROZBUDOWY BURS Y SZKOLNEJ O KLATKE SCHODOWĄ			
INWESTOR		POWIAT GOLDAPOŚ UL. KRÓTKA 1 19-500 GOLDAPOŚ			
DATA		20.11.2020	SKALA	1:30	NR RYS.
PROJEKTANT PRZEWADZĄCY		SPECJALNOSC	NR UPR.	PODPIS	
INŻ. WLADYSLAW ZAJKOWSKI		ARCHITEKTURA	BI-419/73		
KONSTRUKCJA		SPECJALNOSC	NR UPR.	PODPIS	
MGR INŻ. LESZEK ZAJKOWSKI		KONSTRUKCJA	SUV-51/98		
SPRAWDZAJĄCY KONSTRUKCJA		SPECJALNOSC	NR UPR.	PODPIS	
INŻ. WLADYSLAW ZAJKOWSKI		KONSTRUKCJA	BI-419/73		
			SUV-108/77		