


**PLAN ORIENTACYJNY OZNAKOWANIA DLA ZADANIA PN.
BĄDŹ UWAŻNYM I OSTROŻNYM PIESZYM**



LEGENDA:

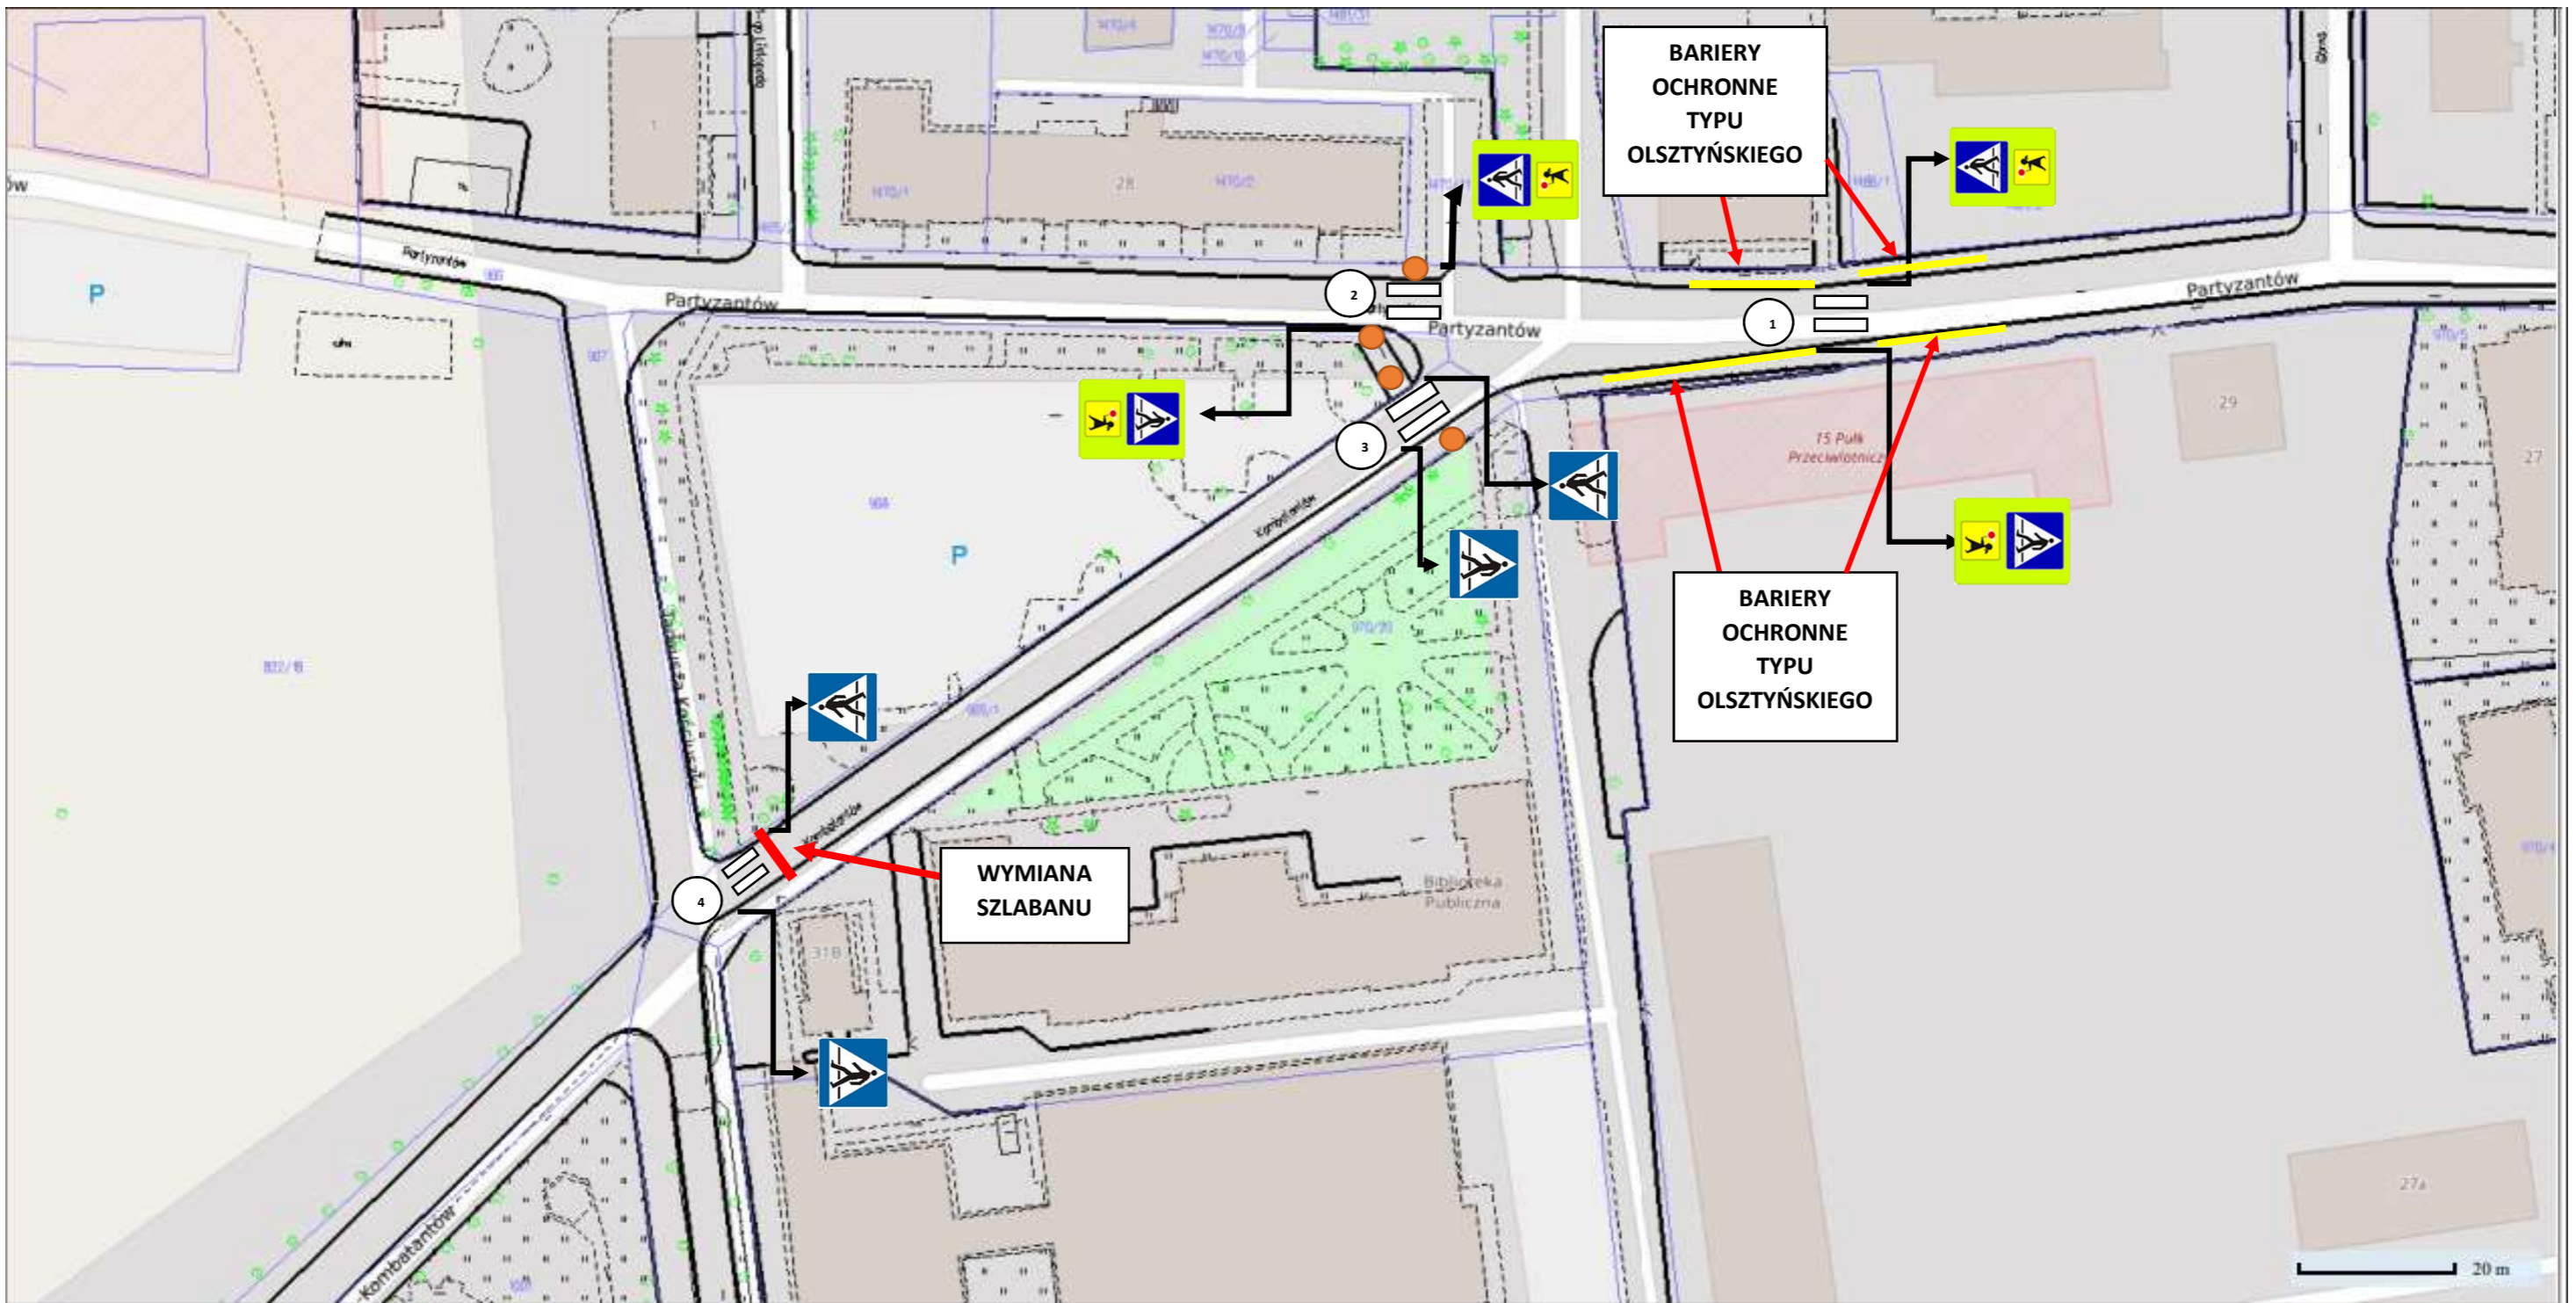

**NAPISY PRZED PRZEJŚCIEM
DLA PIESZYCH – ODŁÓŹ
TELEFON I PRZEJDŹ
BEZPIECZNIE**



**ZNAK D6 + T27 Z
DETEKTOREM RUCHU**