
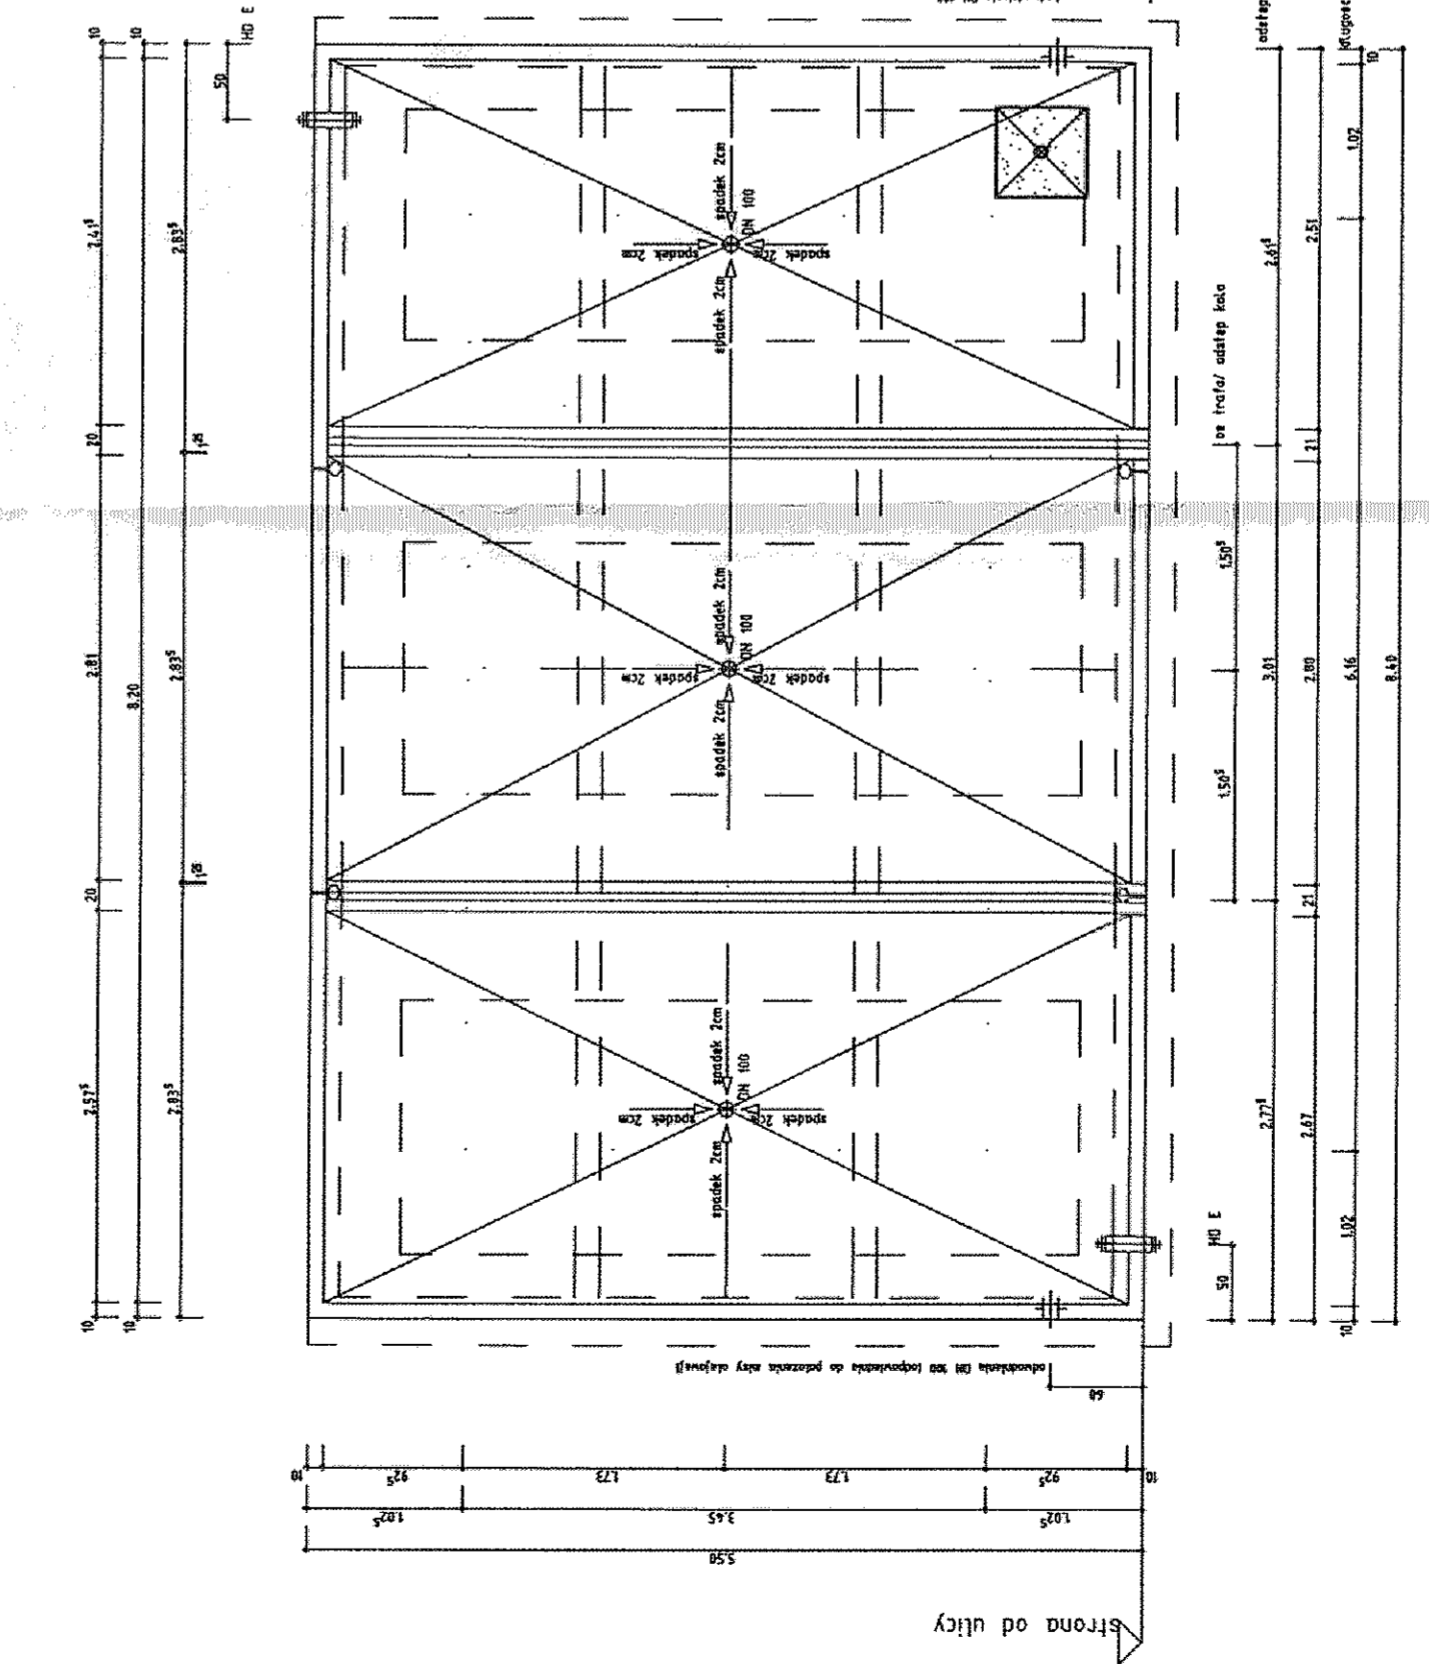


punkt szczegółowy "a"
podcięcie płyt posadogowych

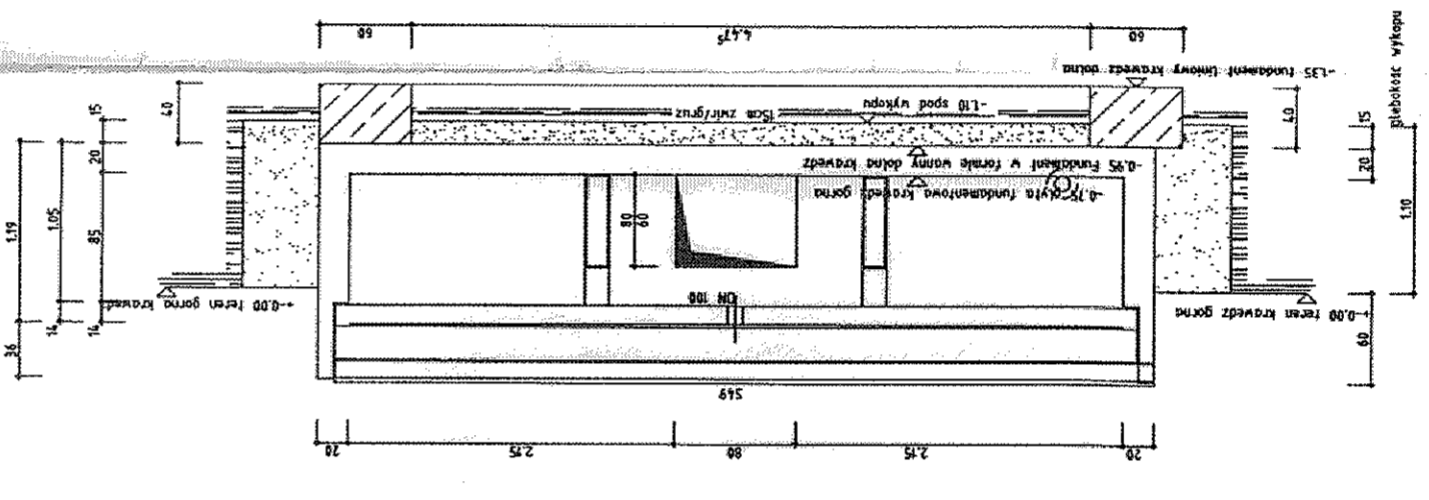

LEGENDA


FUNDAMENT SKRZYŃNIA BETON - C-35/45 EKSPOZYCJA - XC4, XF1+3

NIP: 637-134-64-63
tel. 0127 389 5290, 603 602 789

mgr inż. Tomasz Grabowski
uprawnienia budowlane nr ewid. 17185
projektowanie i nadzór nad robotami


UWAGA - PROJEKT STACJI GPZ ADAPTOWANO Z DOKUMENTACJI OPRACOWANEJ PRZEZ FIRMĘ -AREVA ENERGETECHNIK GmbH T I D KASSEL W ZAKRESIE FUNDAMENTÓW TRANSFORMATORÓW I FIRMIE - IVR MAINAERSTR 99441 OTTETED/ MAGDAL DEUTSCHLAND . DO WARUNKÓW GRUNTOWYCH DLA LOKALIZACJI INWENTYCIJ - GOŁDAP DZIAŁKA WYDZIELONA NR EW. 1/12 OBIEKTY ADAPTOWANO NA PODSTAWIE DOKUMENTACJI GEOLOGICZNEJ OPRACOWANEJ GEOLOGIA 19-500 GOŁDAP UL. PARTYZANTÓW NR-88 AUTOR - mgr Piotr Rant

"RYSZARD"	
Generalny Realizator Inwestycji	
Projektowanie-nadzór, prowadzenie robót budowlanych	
INWESTOR:	EKO - WIATR SP. Z O.O.
MIEJSCE BUDOWY:	ZŁDKALIZOWANA 19-500 GOŁDAP JABŁOŃSKIE NR-5
	WRODNIKI - K/ GOŁDAP
TEMAT:	DZIAŁKA DBRĘB 27 SUCZKI NR EVIDENCYJNY 1/11
	PROJEKT BUDOWLANY - GŁÓWNEGO PUNKTU ZASILANIA
	GPZ - WRODNIKI - FARNIA WIATRÓWA

104

STAROSTWO POWIATOWE
W GOŁDAPU
18-500 Gołdap; ul. Krótka