



STAROSTWO POWIATOWE
W GOLDAPI
19-500 Goldap; ul. Krótka 1

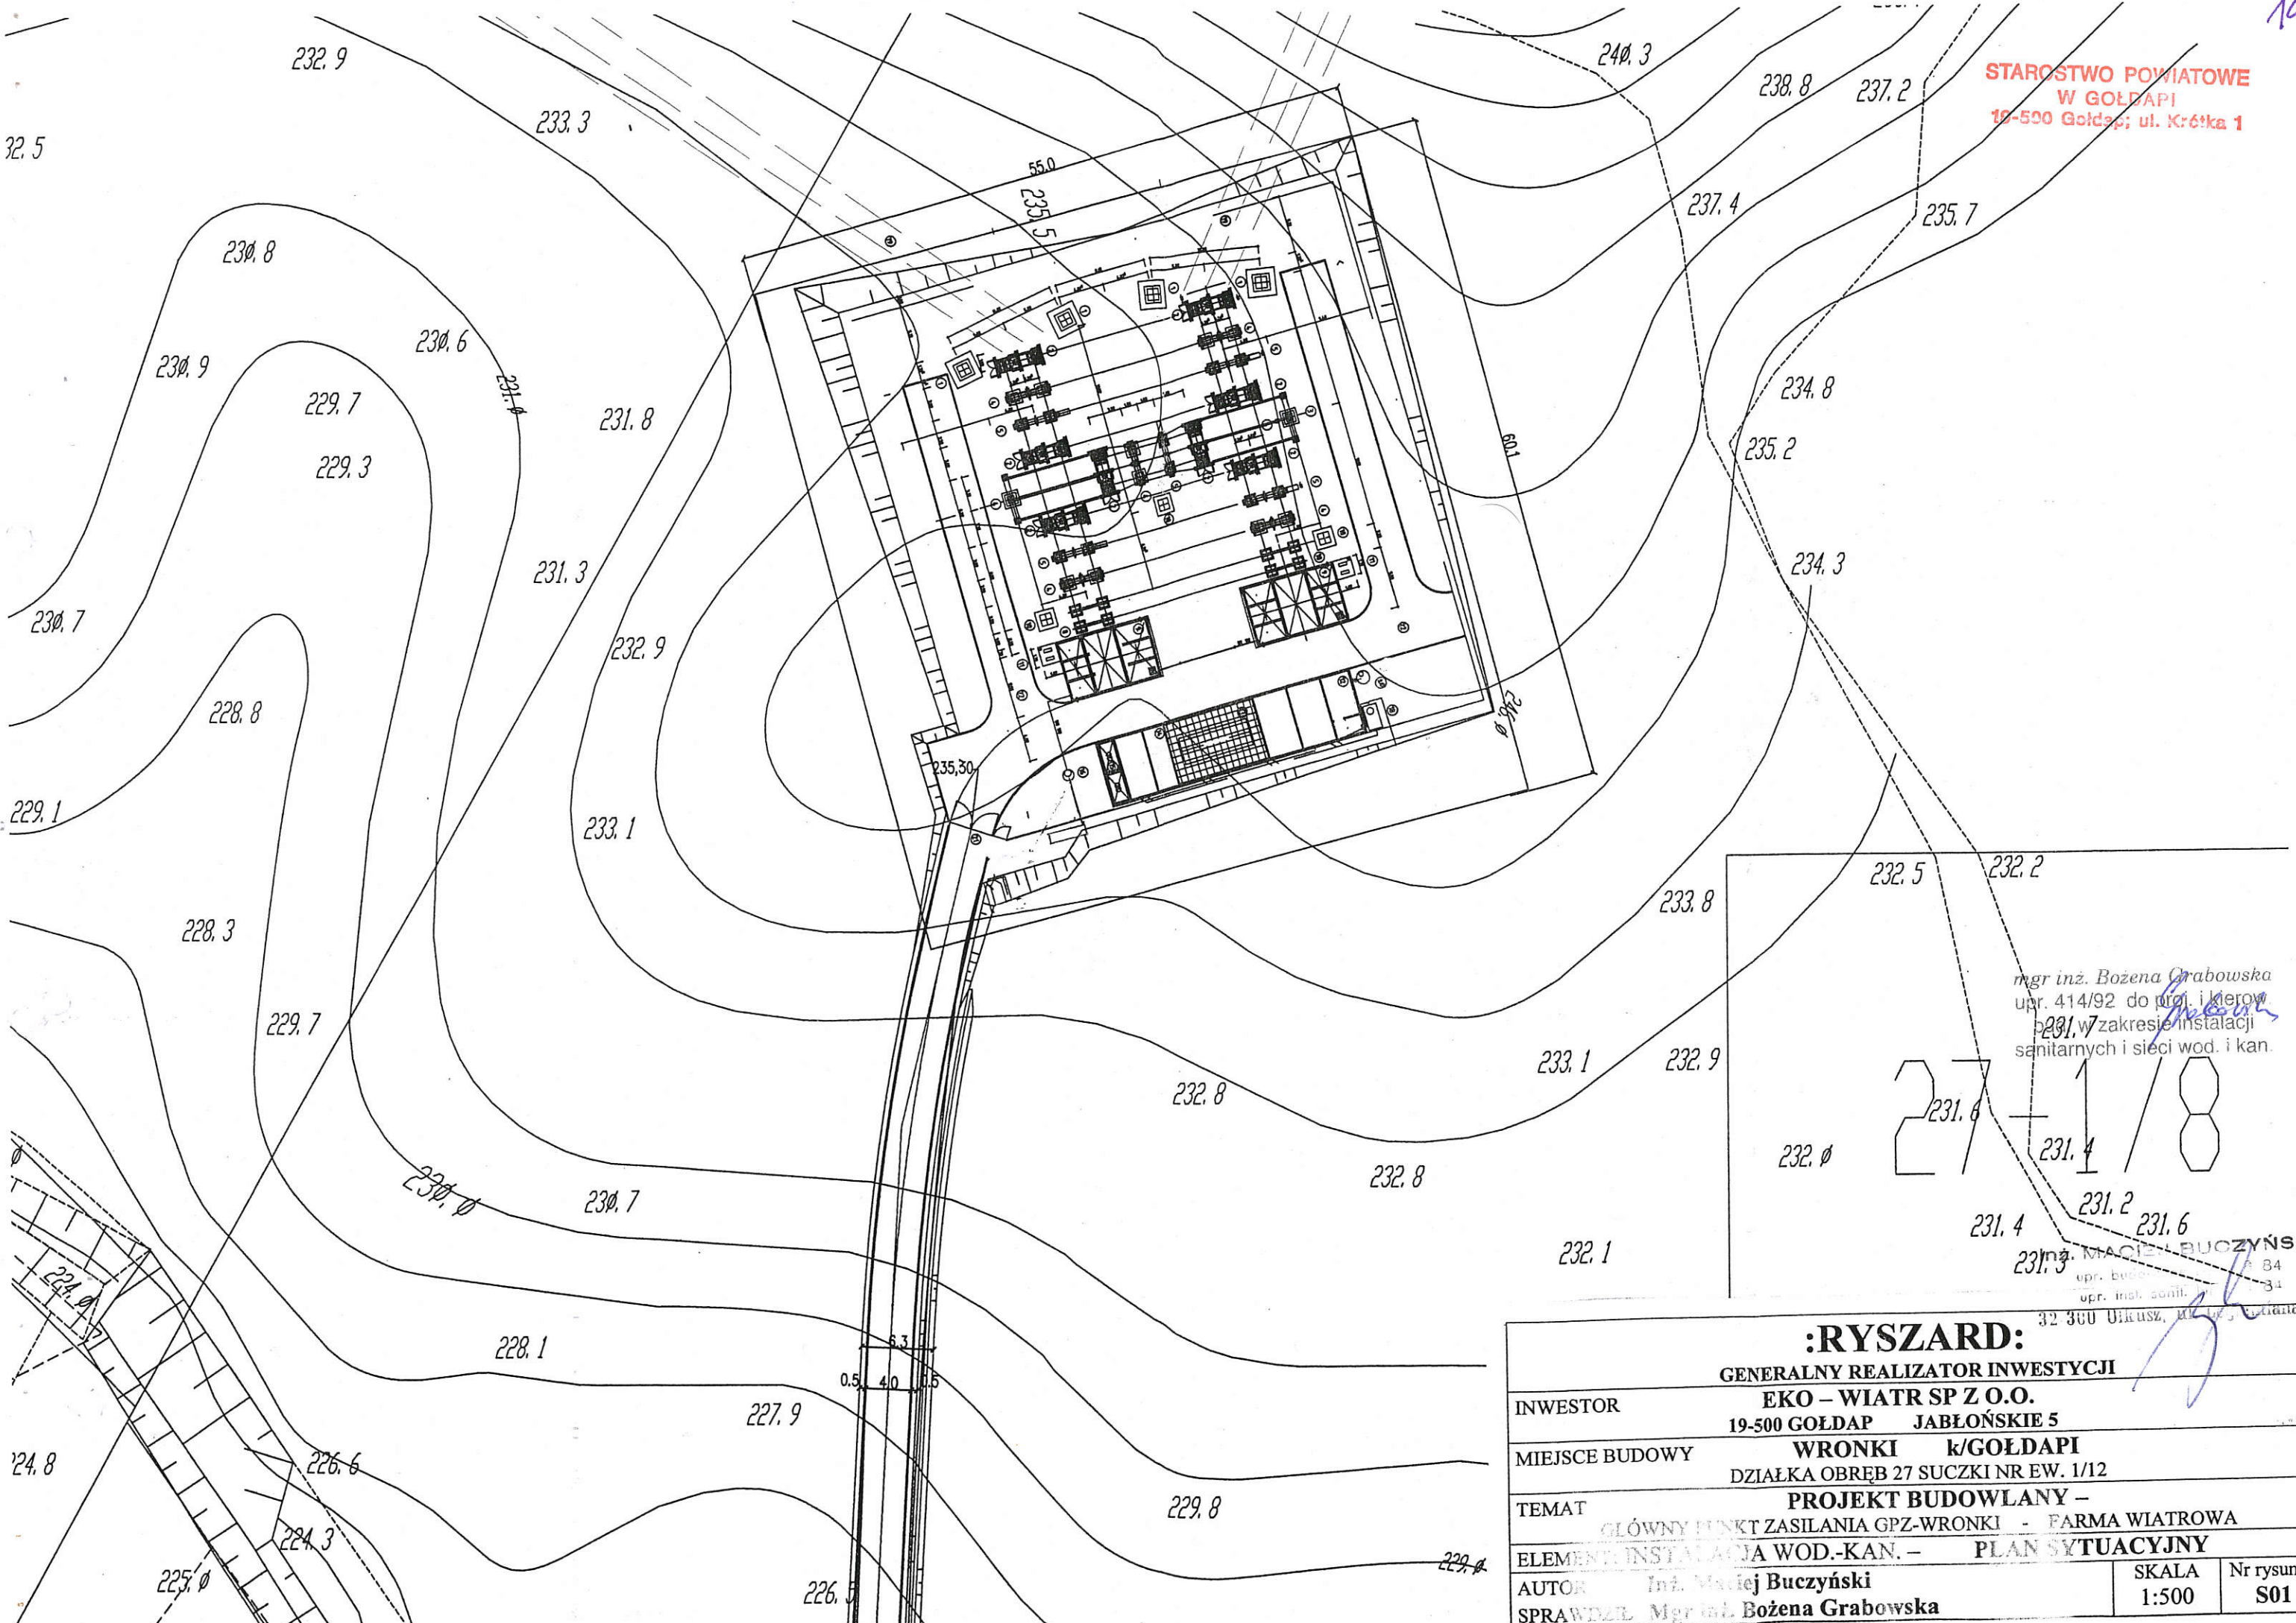

mgr inż. Bożena Grabowska
upr. 414/92 do proj. i kierow.
w zakresie instalacji
sanitarnych i sieci wod. i kan.

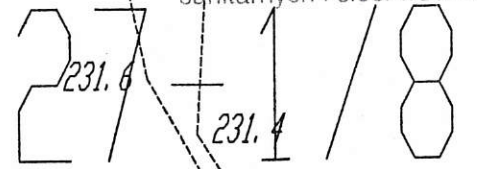

MACIEJ BUCZYŃSKI
upr. budowl. 84
upr. inst. sanit. 34
32 300 Olsztyn, ul. W. Gdania 86

:RYSZARD:		
GENERALNY REALIZATOR INWESTYCJI		
INWESTOR	EKO - WIATR SP Z O.O.	
	19-500 GOLDAP JABŁOŃSKIE 5	
MIEJSCE BUDOWY	WRONKI k/GOLDAPI	
	DZIAŁKA OBRĘB 27 SUCZKI NR EW. 1/12	
TEMAT	PROJEKT BUDOWLANY -	
	GŁÓWNY PUNKT ZASILANIA GPZ-WRONKI - FARMA WIATROWA	
ELEMENT	INSTALACJA WOD.-KAN. - PLAN SYTUACYJNY	
AUTOR	Inż. Maciej Buczyński	SKALA
SPRAWDZIŁ	Mgr inż. Bożena Grabowska	1:500
		Nr rysunku
		S01