


ARKUSZ NR 3 A

Objekt: Ferma wiatraków Jabłońskie
Województwo: warmińsko-mazurskie
Powiat: gołdapski
Gmina: Gołdap
Obwód: Marcinowo
KERG: 598-3/2008
Rodzaj roboty: mapa do celów projektowych
mapa zasadnicza sekcje:
 214.232.192.201.203
 Gołdap dnia 15.03.2008

Mapa aktualna na dzień 3.03.2008

Wyk. SIEHOWNIK ZAKŁAD,
 Geodeta i Inżynier Topografów,
 nr zawod. 116607

4 GEODUS
 Zakład Geodezyjno-Kartograficzny
 s.c. Zwiłtorbscy Inżynierzy i Lasy
 ul. Mieszka I 16A, tel./fax 0917 3820920
 72-400 KAMIEŃ POMORSKI
 REGON: 145459654

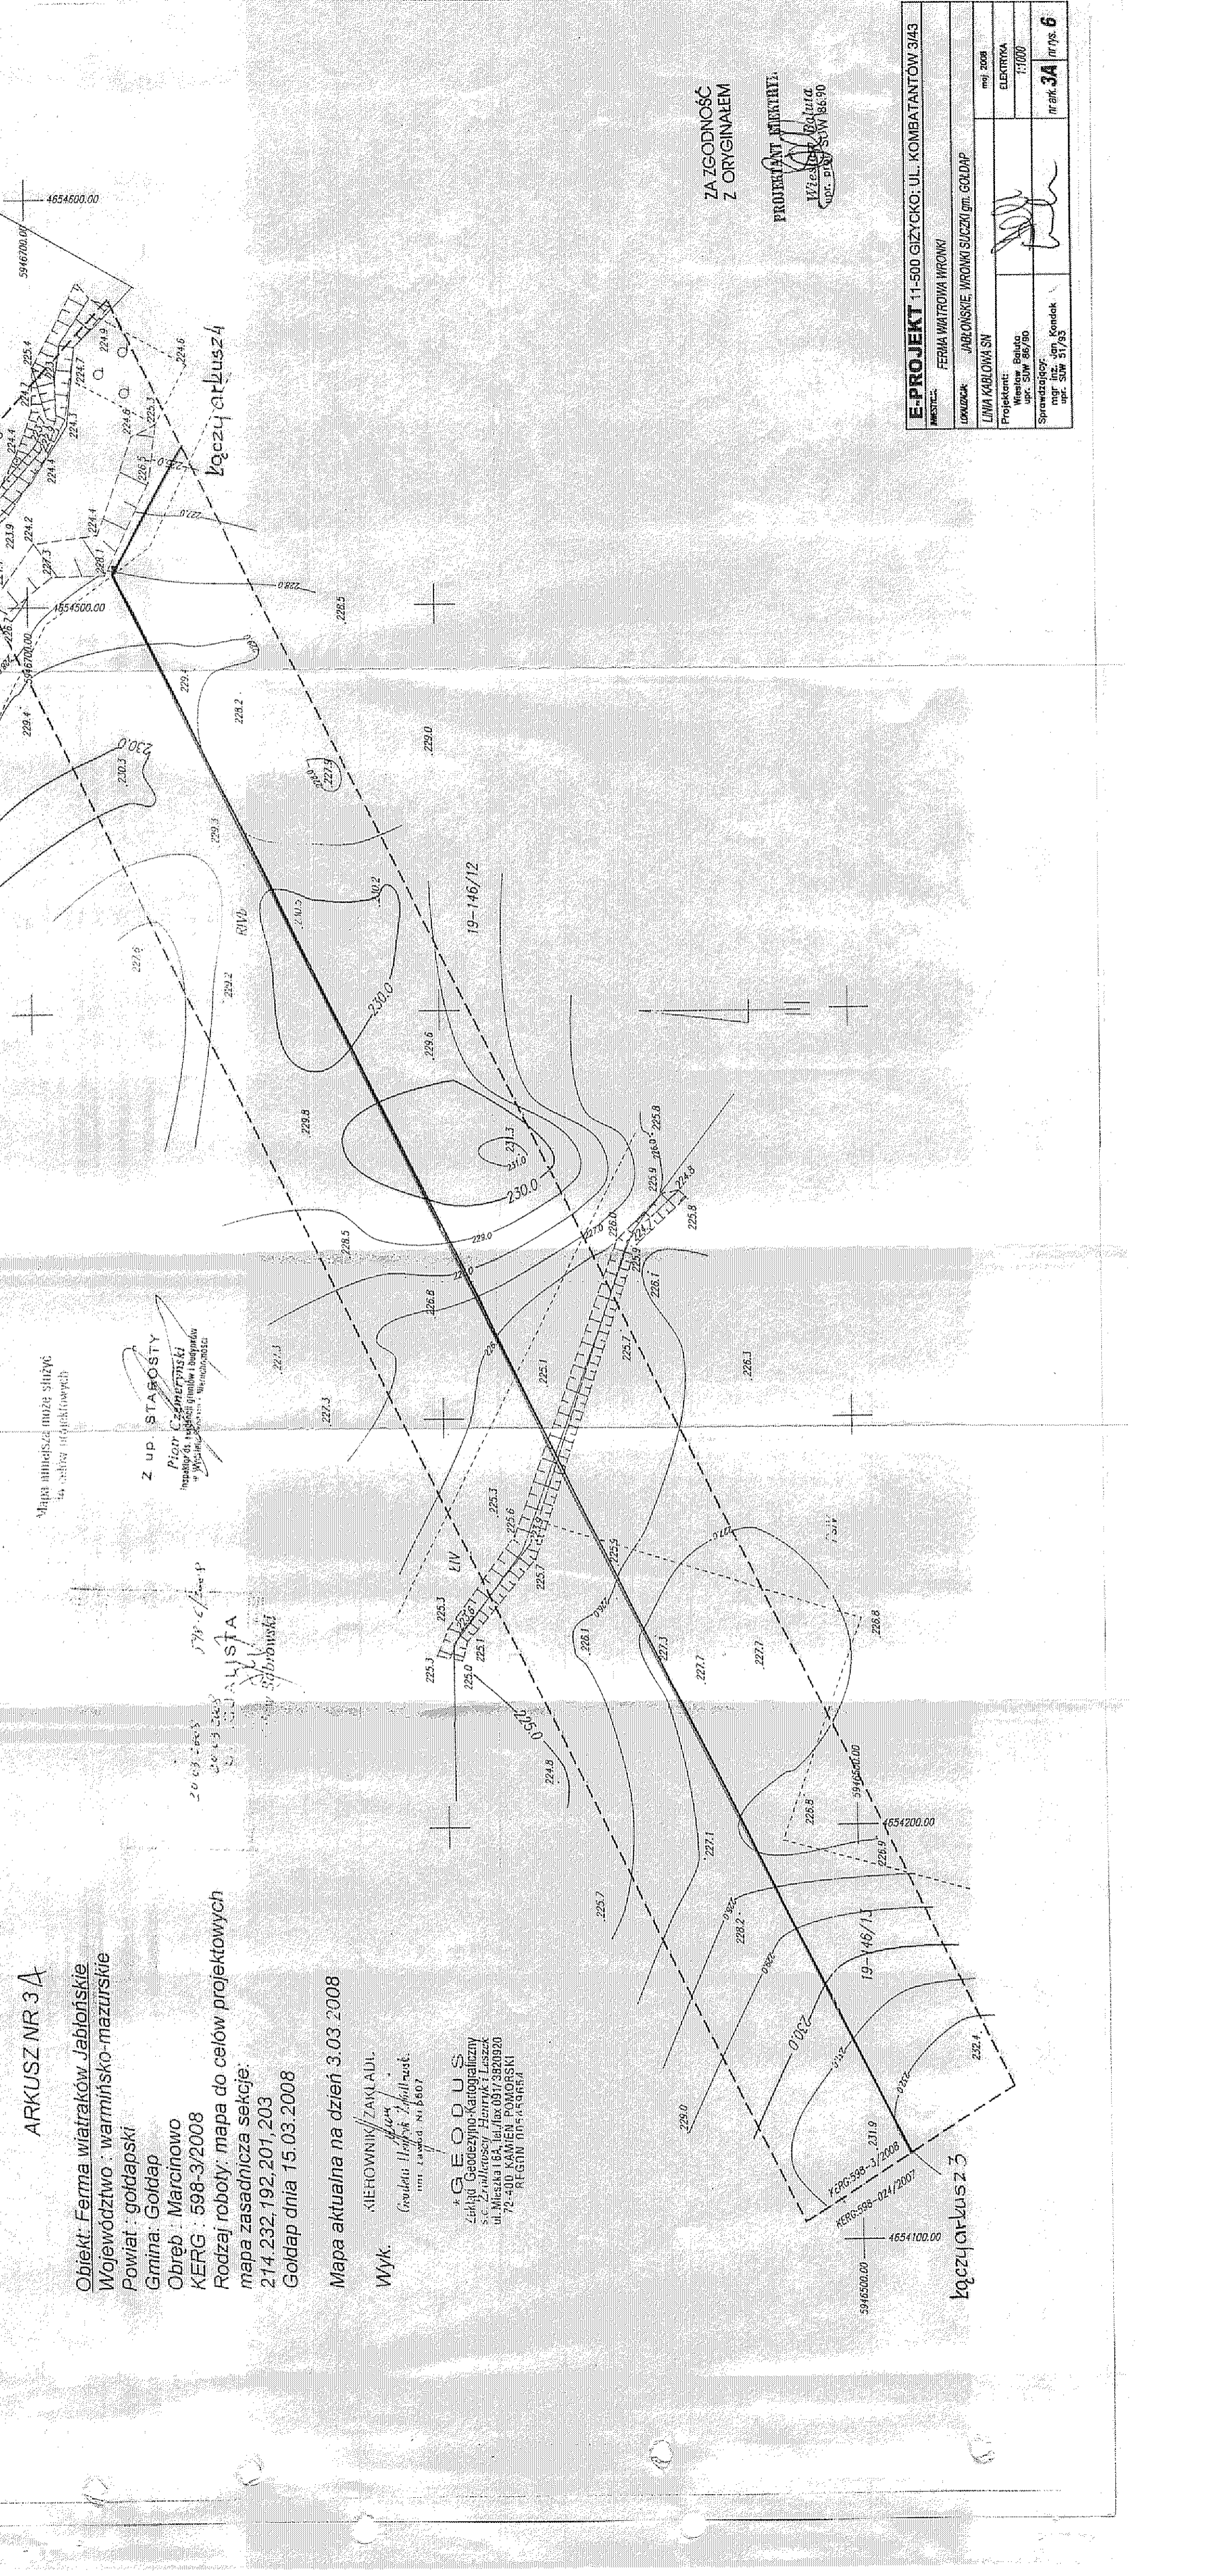

ZA ZGODNOŚĆ
Z ORYGINAŁEM

PROJEKTANT ELEKTRYKI:
 Wiesław Bałuta
 upr. SUW 86/90
 nr. P.100/S.W.86.90

E-PROJEKT 11-500 GIZYCKO, UL. KOMBATANTÓW 31/43	
MIECISTWA:	FERMA WIATROWA WRONKI
LOKALNOŚĆ:	JABŁOŃSKIE, WRONKI SUCCZI gm. GOŁDAP
LINIA KABLOWA SN	moj. 2008
Projektant:	ELEKTRYKA
Wiesław Bałuta	1:1000
upr. SUW 86/90	
Sprawdzający:	nr ark. 3A nr rys. 6
mgr inż. Jan Kondak	
upr. SUW 51/93	