


5945500.00
4654200.00

Łącznik artkusz 5

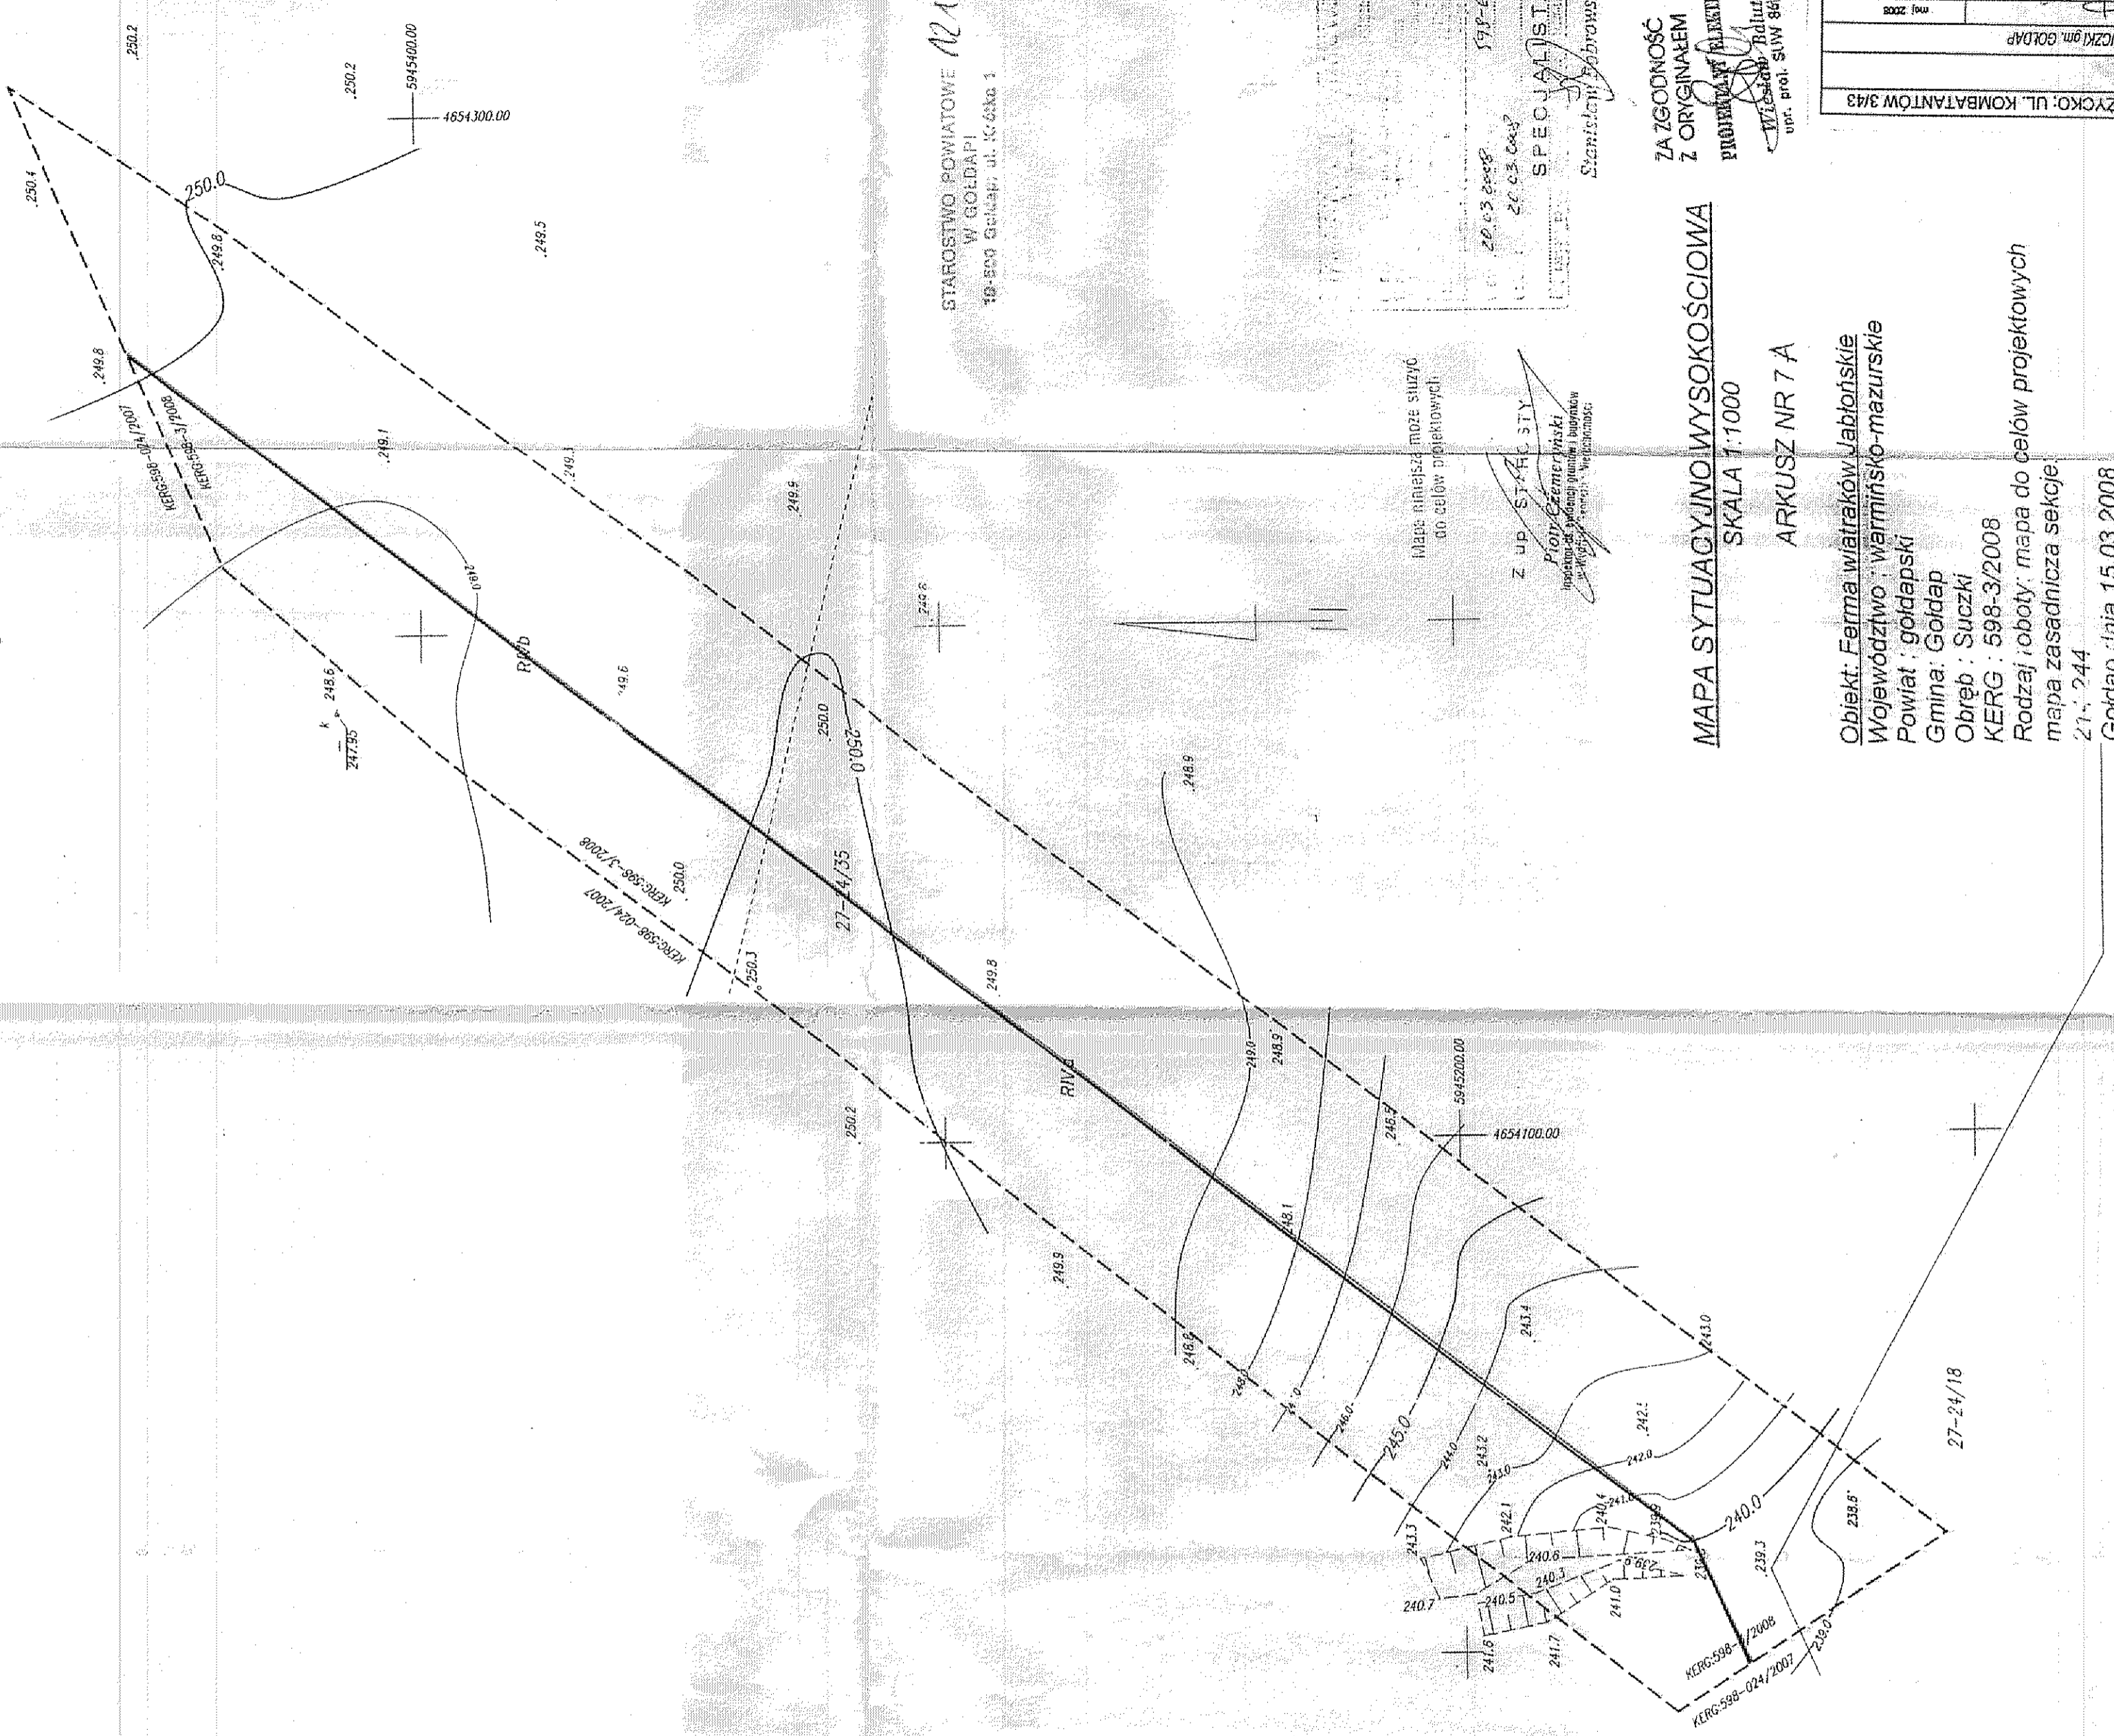

STAROSTWO POWIATOWE
W GOLDAPI
10-500 Goldap, ul. K. Głoka 1

Mapa niniejsza może służyć
do celów projektowych

Z UP. ST. STY.
Pracownia
Inżynierska i Techniczna
w dziedzinie inżynierii i architektury

20.03.2008
22.03.2008
598-3/2008
SPECJALISTA
Stanisław Bąbrowski

MAPA SYTUACYJNO-WYSOKOŚCIOWA
SKALA 1:1000
ARKUSZ NR 7 A

Objekt: Ferma wiatraków Jabłońskie
Województwo : warmińsko-mazurskie
Powiat : goldapski
Gmina: Goldap
Obreb : Suczki
KERG : 598-3/2008
Rodzaj i oboty: mapa do celów projektowych
mapa zasadnicza sekcje
21-244
Goldap dnia 15.03.2008

Mapa aktualna na dzień 3.03.2008
NIEROWNIK PAKLAD

Wyk.
Geodeta i Inżynier
uni. Łódź Nr 5907
*GEODUS
Zakład Geodezyjno-Kartograficzny
s.c. Zrodlektuszy Floriuk i Luszczak
ul. Mieszka I 16A, tel./fax 051/ 8820920
72-400 KAMIEŃ POKOJSKI
REGON 005454554

Łącznik artkusz 7

E-PROJEKT 11-500 GIZYCCKO: UL. KOMBATANTÓW 3/43	
FIRMA WATROWA WRONKI	
LABORATORIUM WATROSKIE WRONKI SUZKI gm. GOLDAP	
Lp. Nr. Spr. 2008	
miej. 2008	
ELEKTRONIKA	
1:1000	
Sprawdzający: [Signature]	
mgr. inż. Jan Kondrak	
17.03.2008	

ZŁOŻONOŚĆ
Z ORYGINAŁEM
PROJEKTU W ELEKTRONIK
Wycieczka - Rolnictwo
mgr. inż. SŁAW 8690