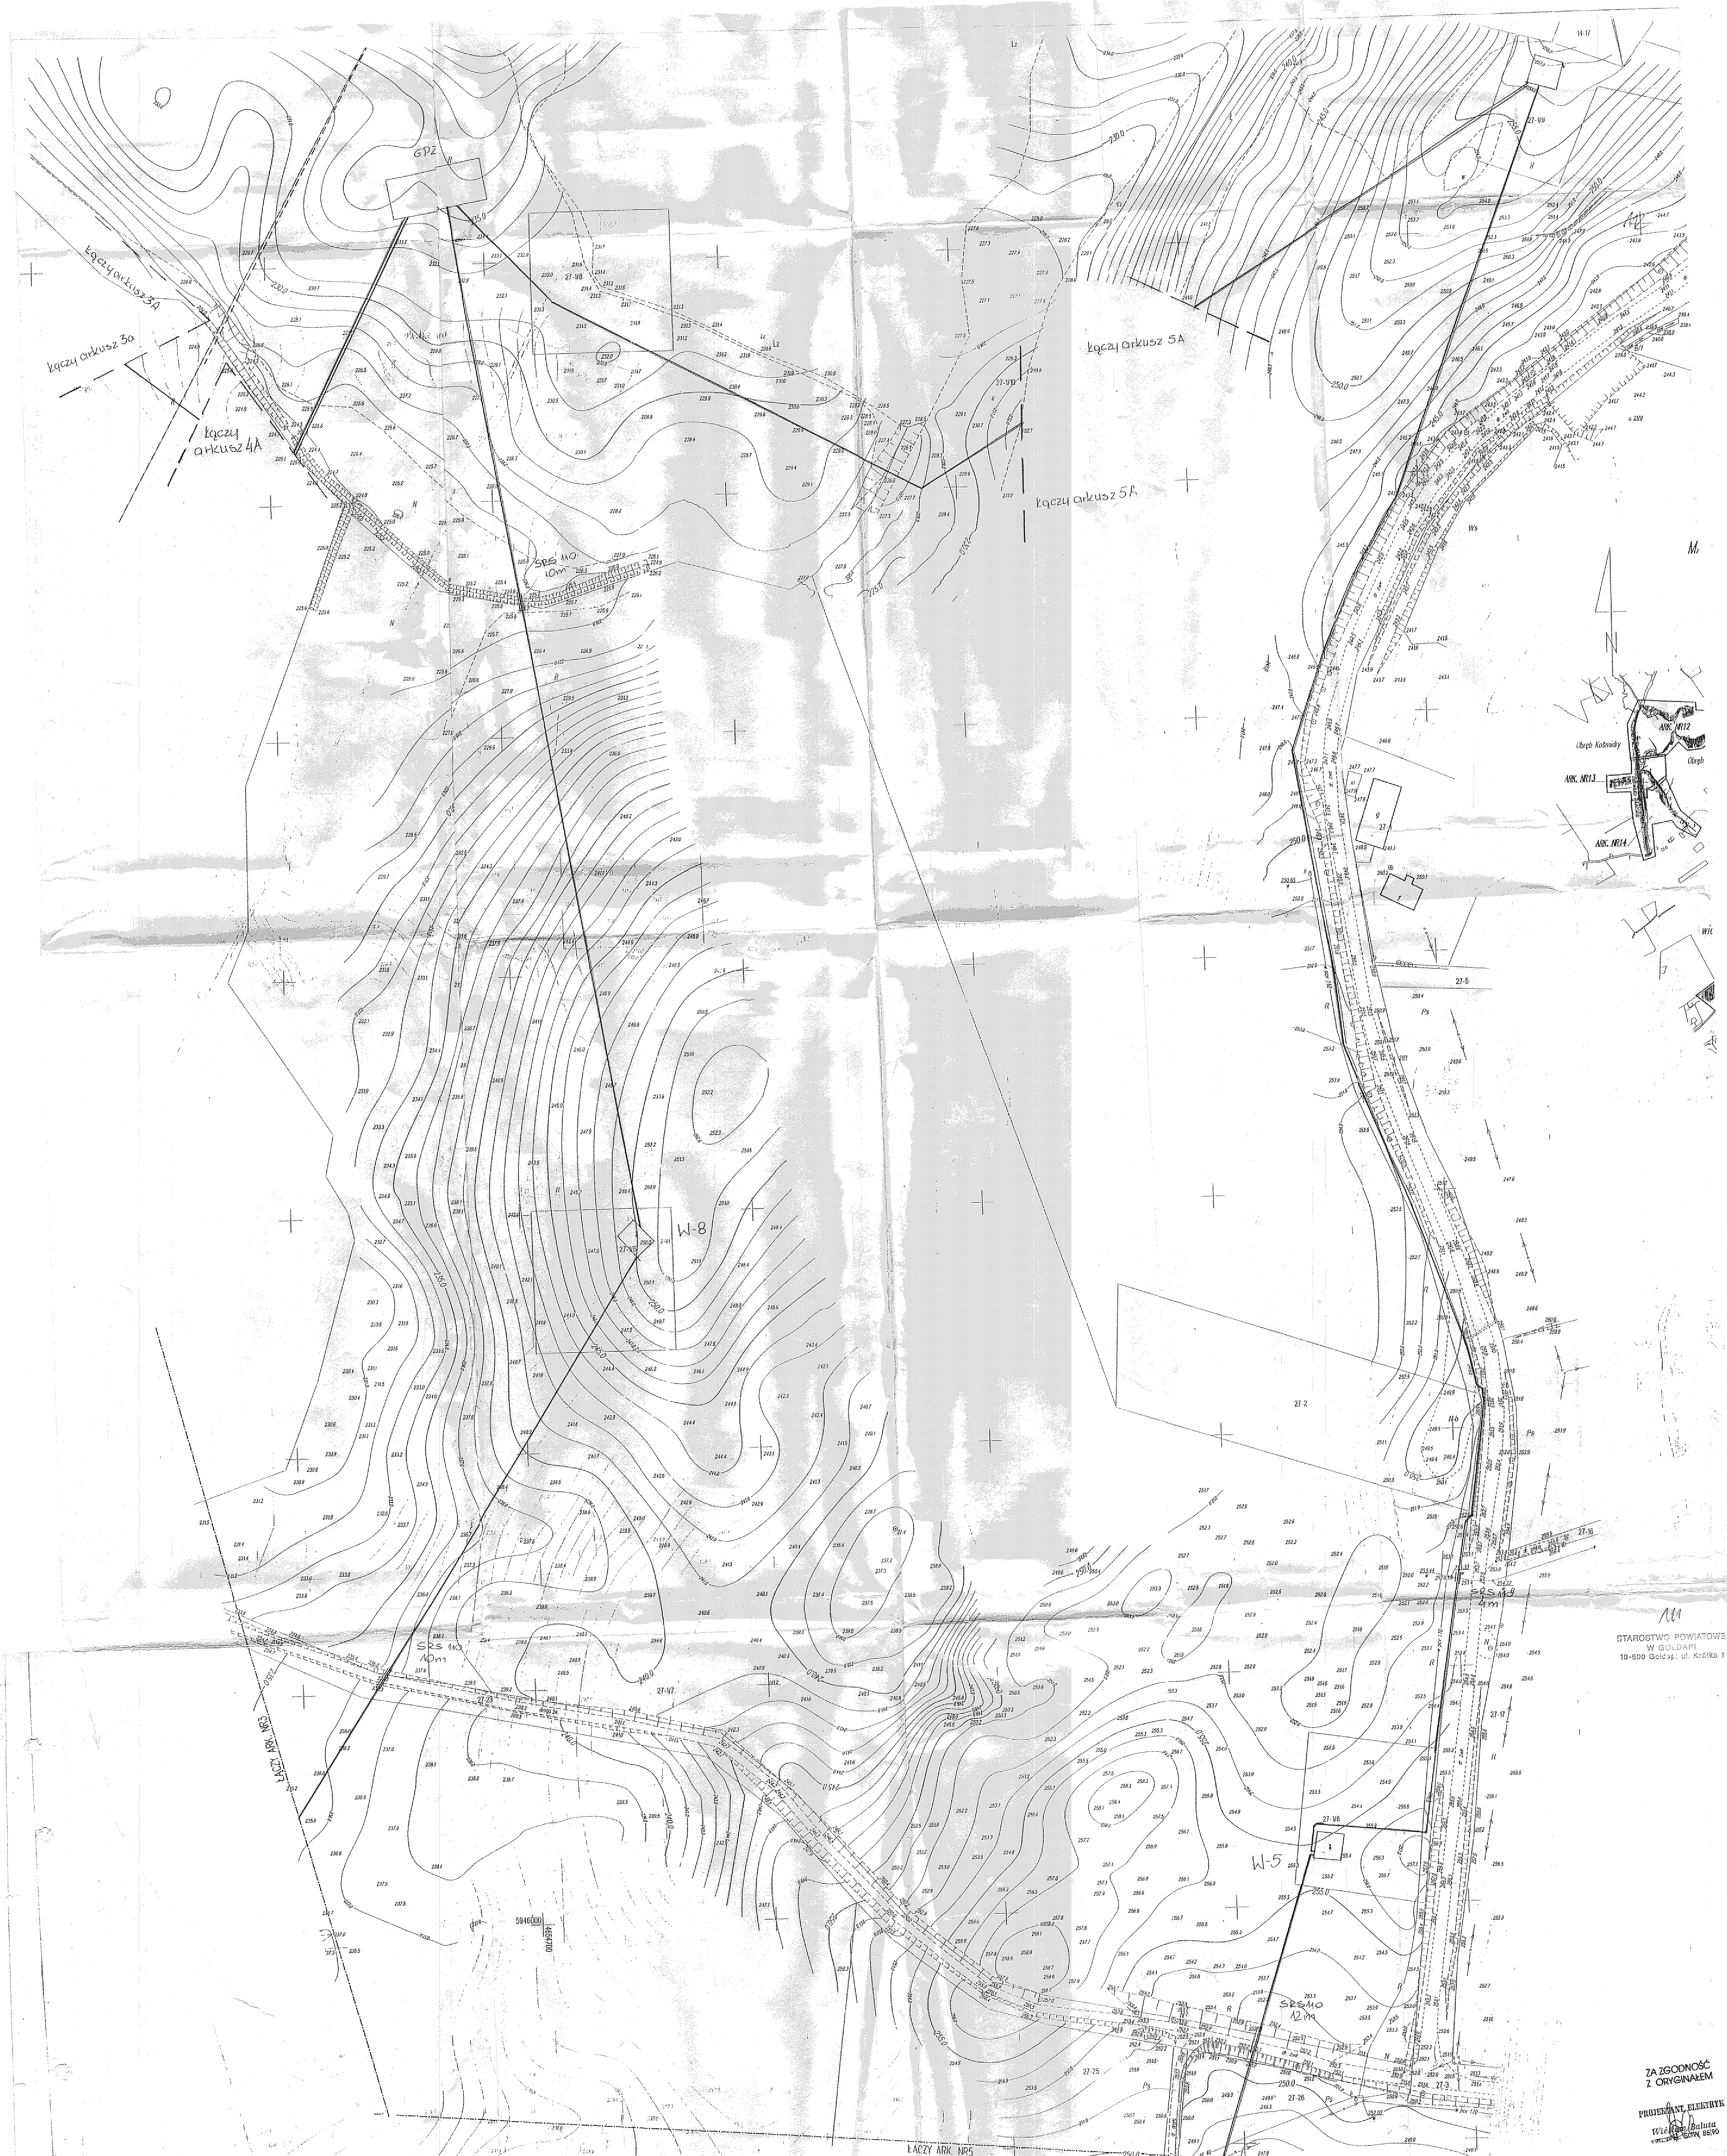
łączy arkusz 3A
łączy arkusz 3a
łączy arkusz 4A
łączy arkusz 5A
GPZ
SRS 110 10m
W-8
W-5
SRS 110 12m
ŁĄCZY ARK. NR3
ŁĄCZY ARK. NR5
27-V8
27-V7
27-V6
27-2
27-5
27-3
27-25
27-28
ARK. NR12
ARK. NR13
ARK. NR14
N
R
Ps
Ws

ZA ZGODNOŚĆ
Z ORYGINAŁEM

STAROSTWO POWIATOWE
W GOŁDAPI
19-500 Gołdap; ul. Krótka 1

PROJEKTANT ELEKTRYK
Wiesław Baluta
upr. proj. SUW 86/90

E-PROJEKT 11-500 GIŻYCKO; UL. KOMBATANTÓW 3/43

INWESTYCJA: FERMA WIATROWA WRONKI

LOKALIZACJA: JABŁOŃSKIE, WRONKI SUCZKI gm. GOŁDAP

LINIA KABLOWA SN		maj 2008
Projektant: Wiesław Baluta upr. SUW 86/90		ELEKTRYKA 1:1000
Sprawdzający: mgr inż. Jan Kondok upr. SUW 51/93		nr ark. 4 nr rys. 7