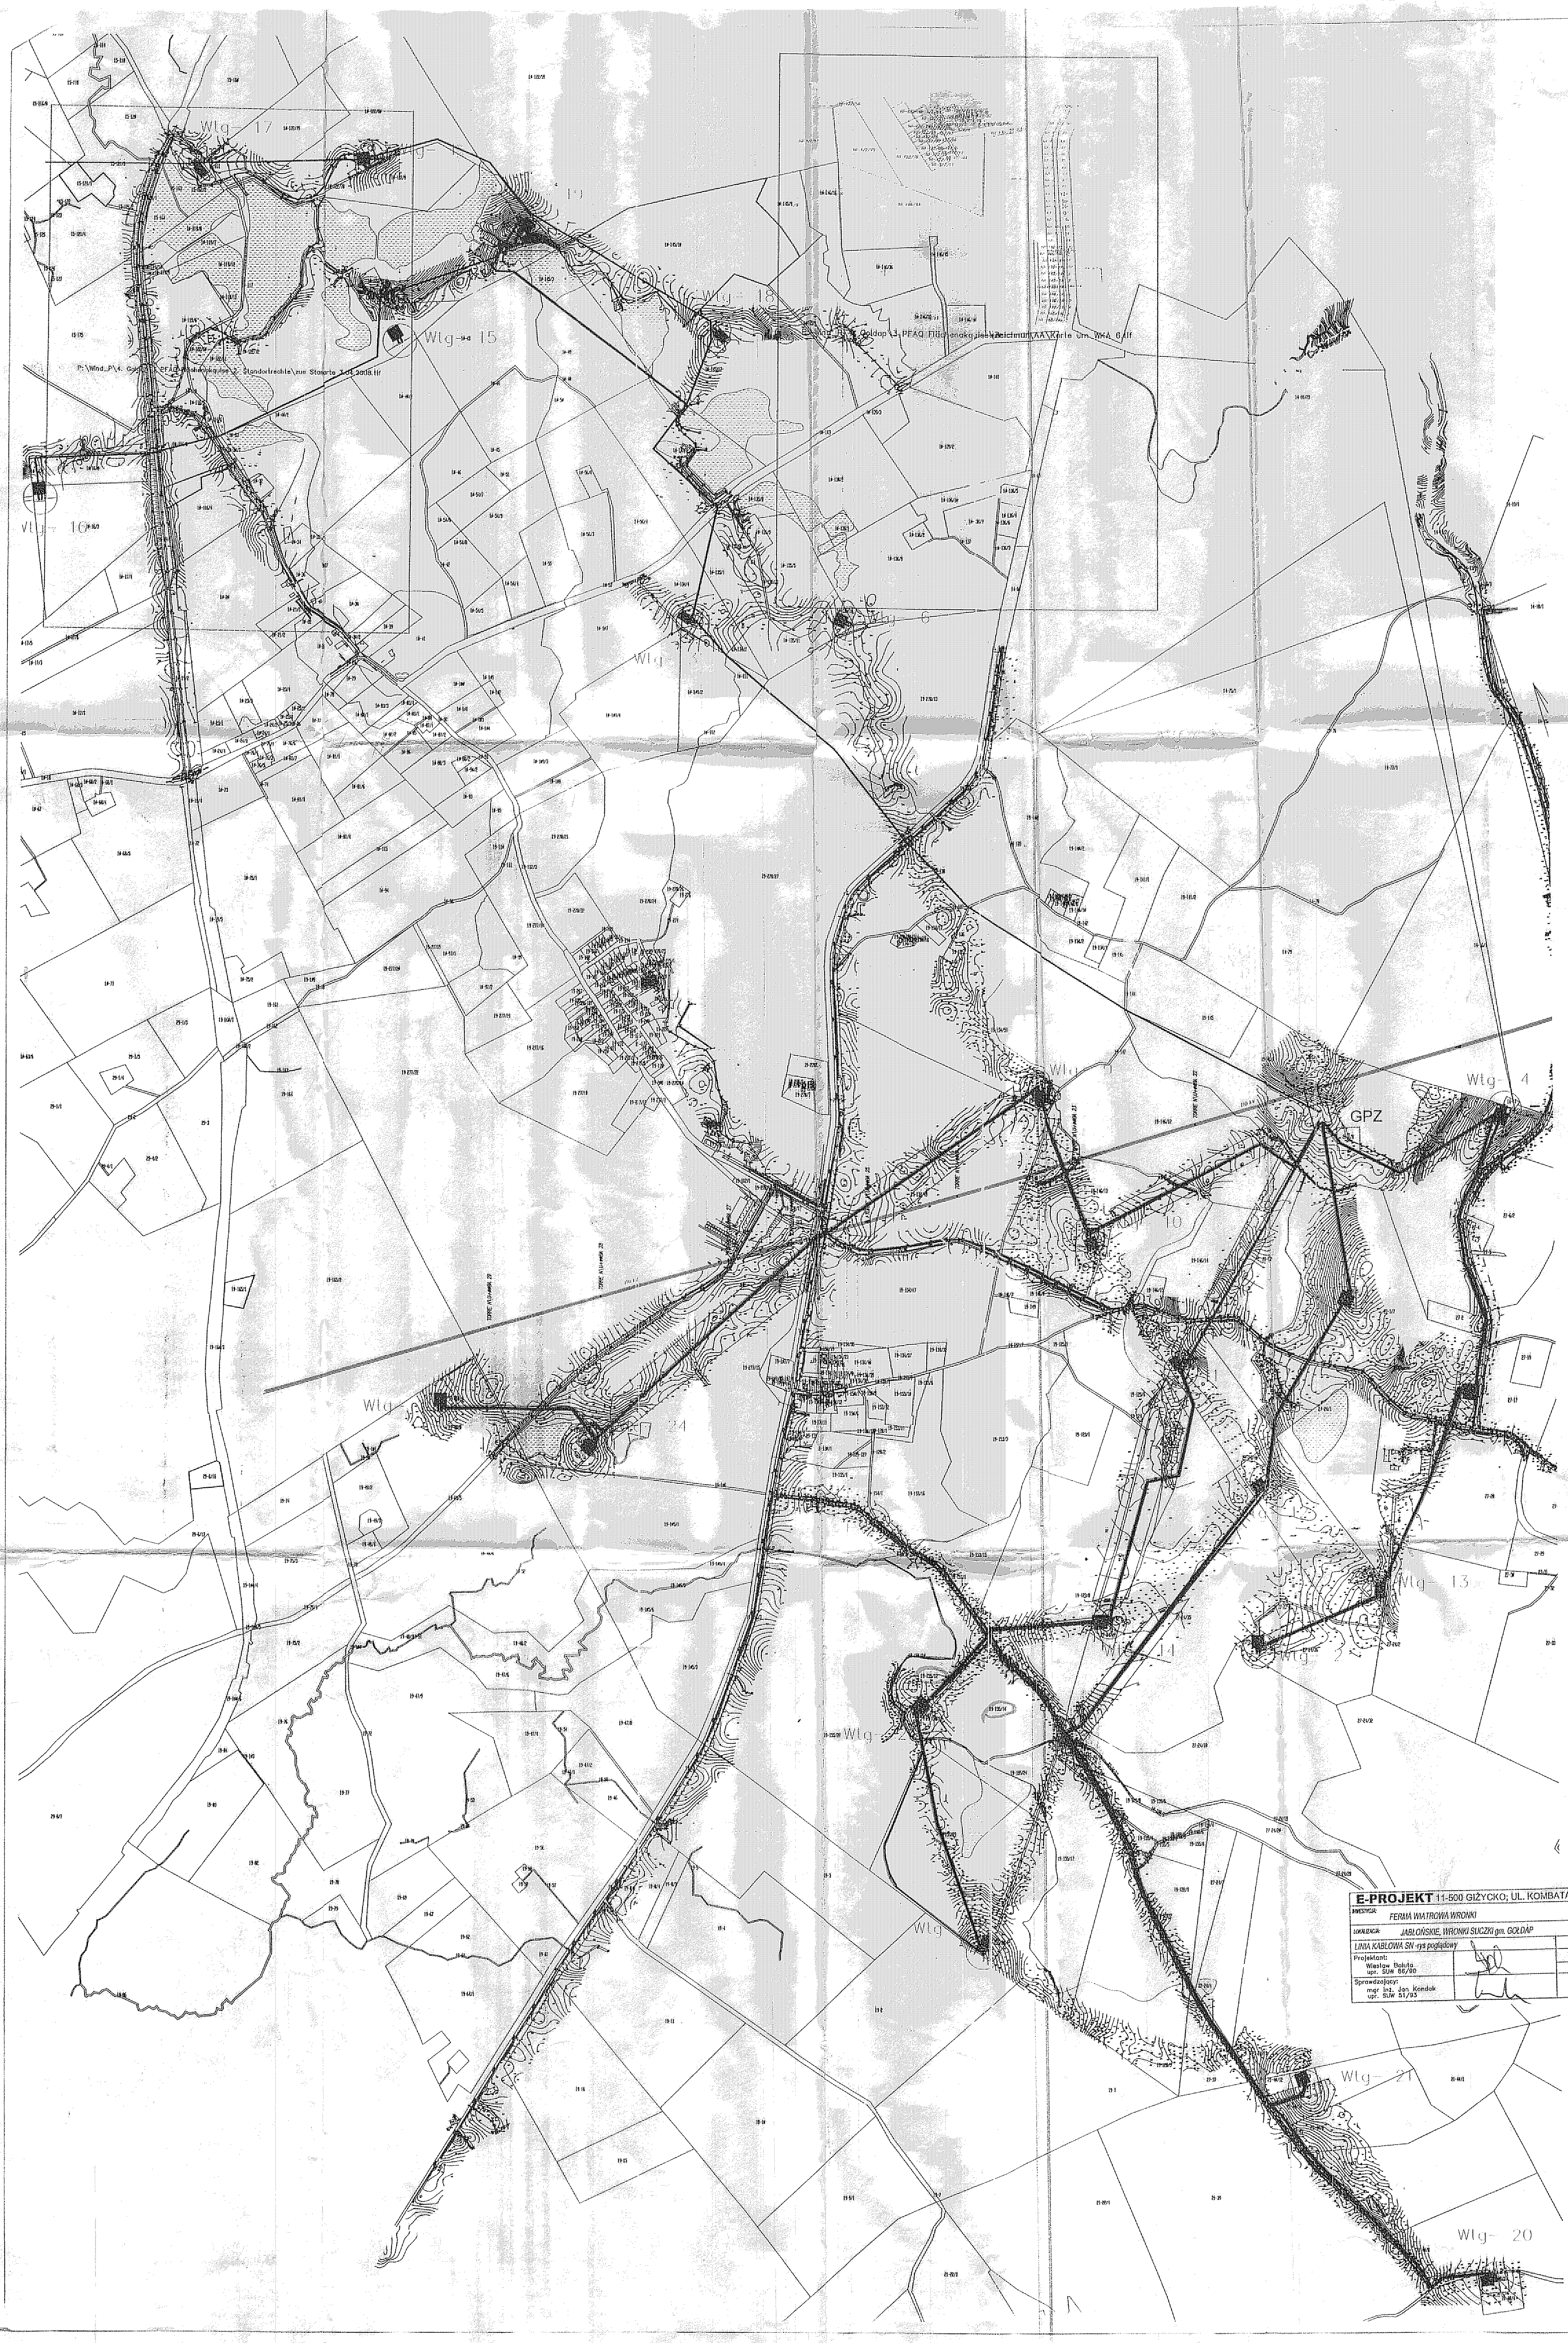
Wlg- 17
Wlg-▪4 15
19
Wlg- 18
Wlg- 16
Wlg- 6
Wlg-
Wlg- 4
GPZ
10
Wlg-
24
Wlg- 13
Wlg- 14
Wlg-
Wlg-
Wlg- 21
Wlg- 20

E-PROJEKT 11-500 GIŻYCKO; UL. KOMBATANTÓW 3/43

INWESTYCJA: *FERMA WIATROWA WRONKI*

LOKALIZACJA: *JABŁOŃSKIE, WRONKI SUCZKI gm. GOŁDAP*

LINIA KABLOWA SN -rys poglądowy

maj 2008

ELEKTRYKA

1:1000

Projektant:
Wiesław Boluta
upr. SUW 86/90

Sprawdzający:
mgr inż. Jan Kondak
upr. SUW 51/93

nr rys. **0**

STAROSTWO POWIATOWE
W GOŁDAPI
19-500 Gołdap, ul. Krótka 1