



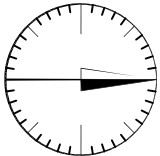


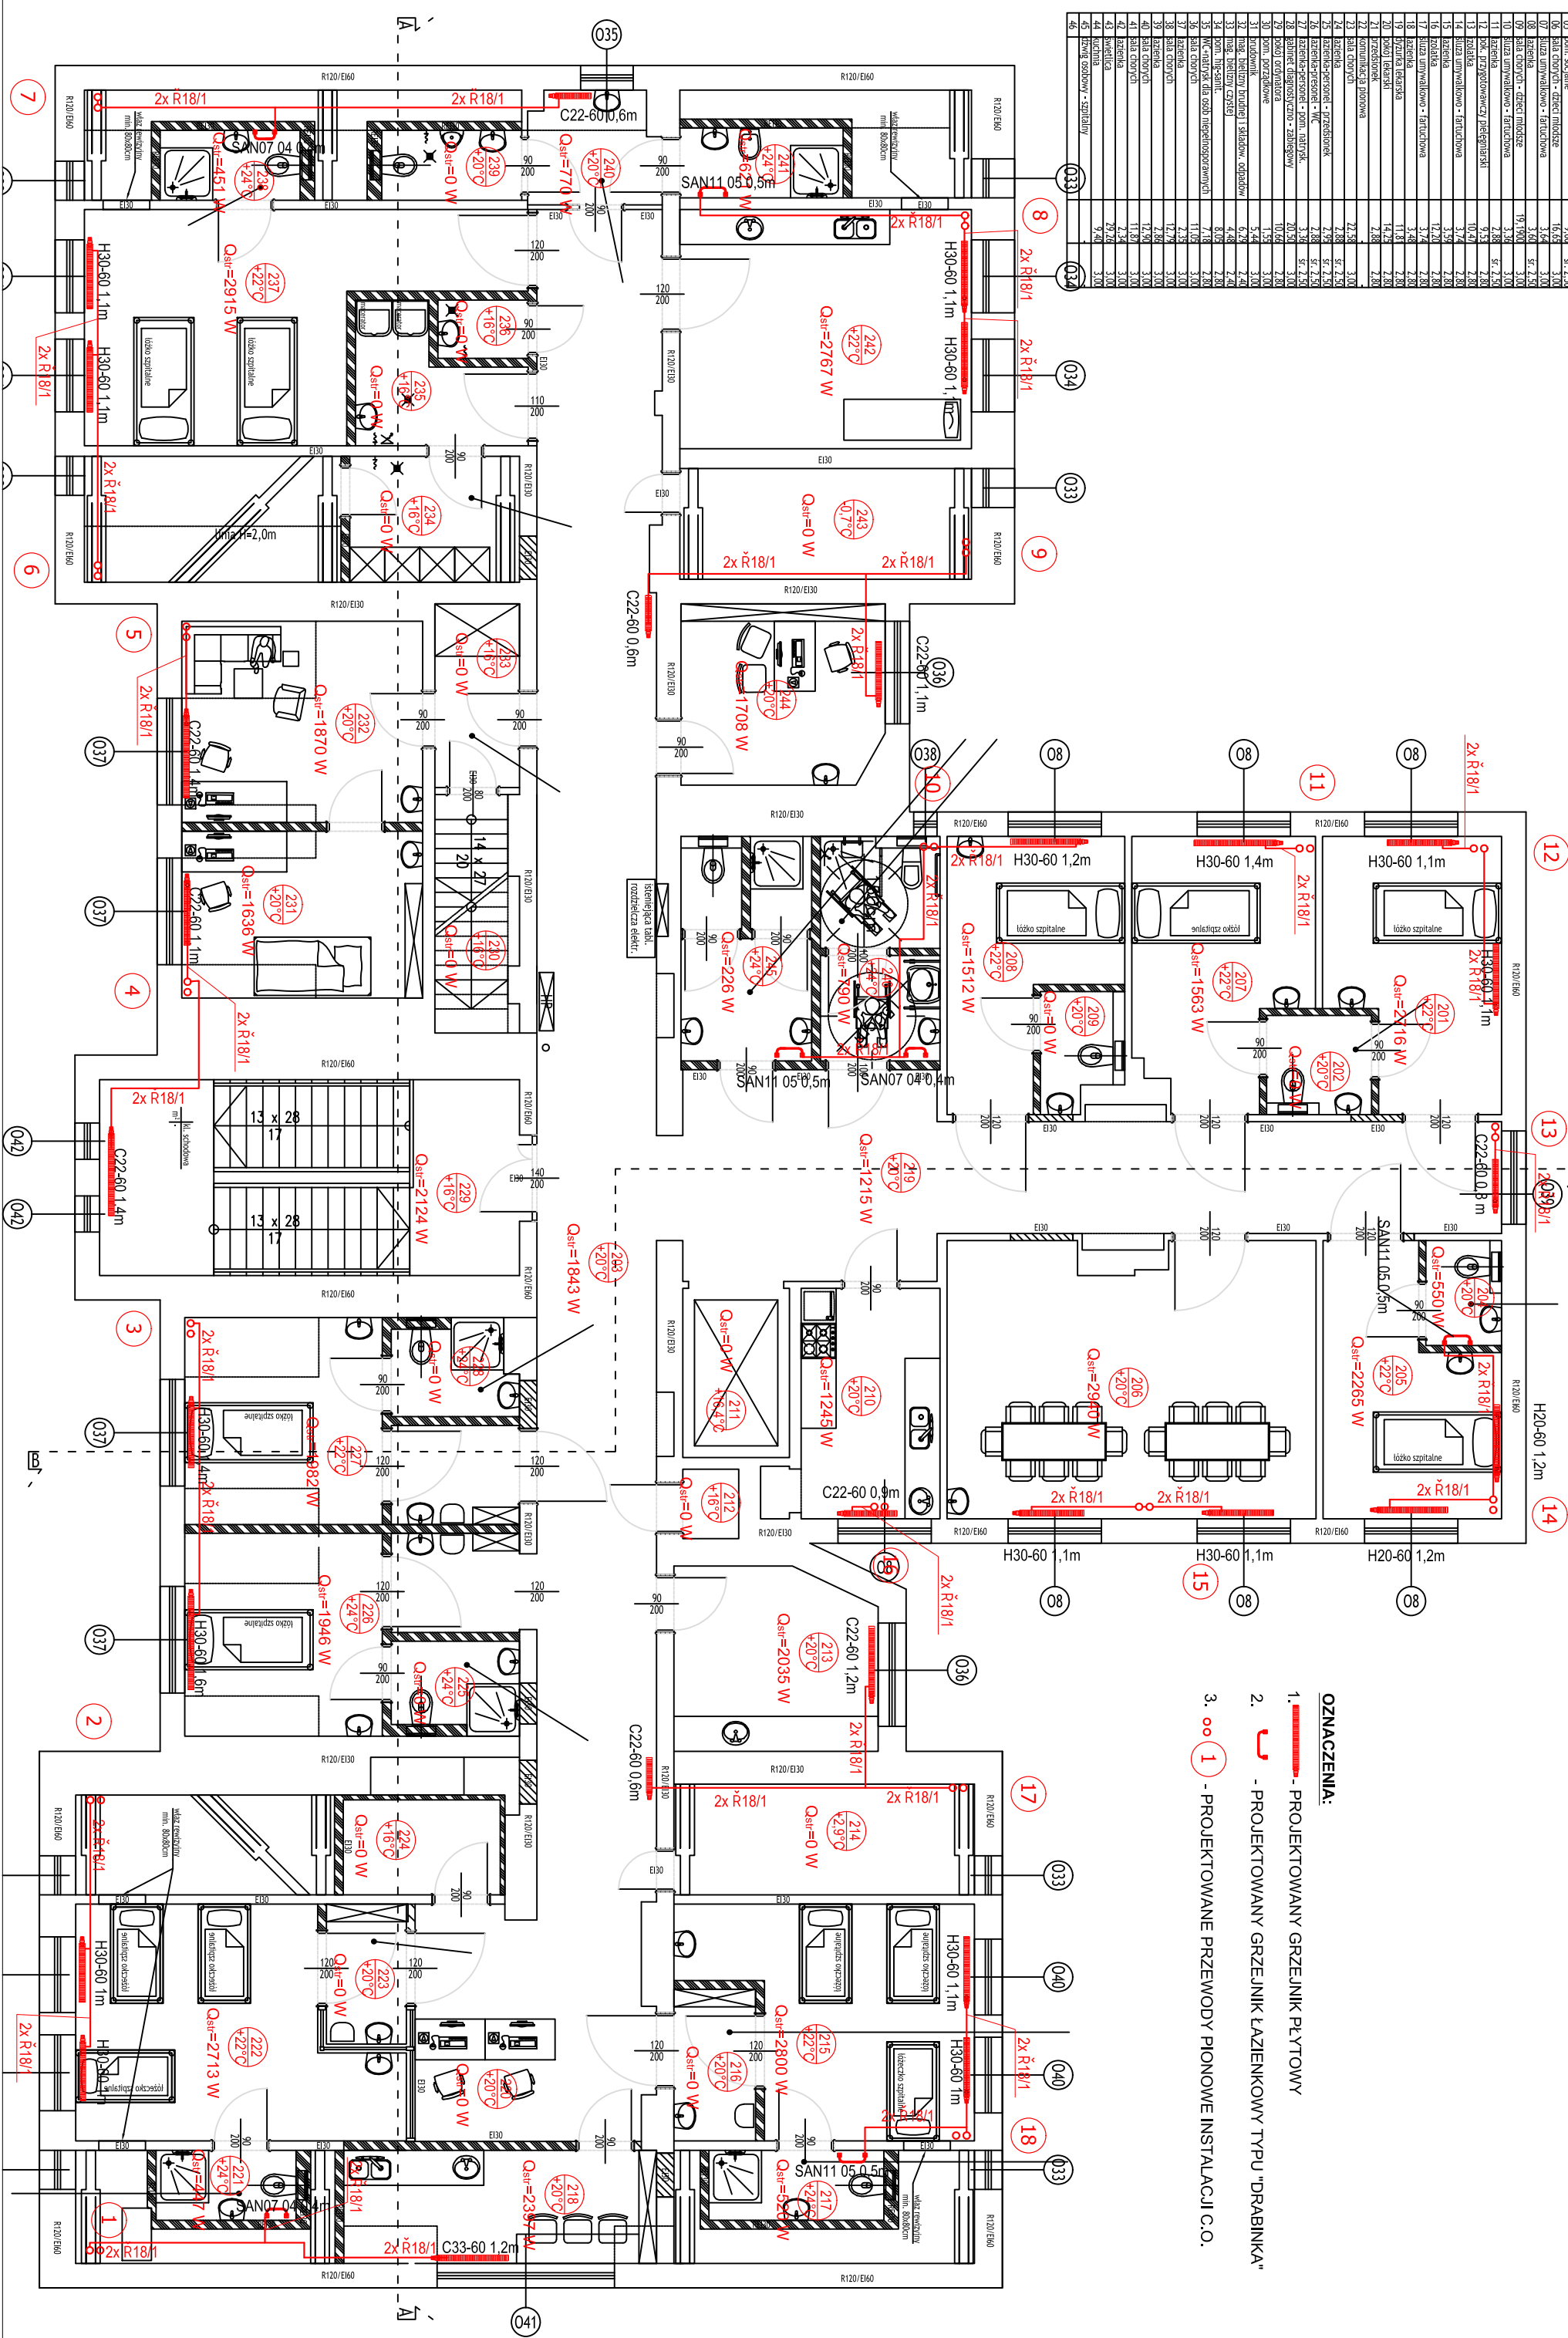

- OZNACZENIA:**
1.  - PROJEKTOWANY GRZEJNIK PŁYTOWY
2.  - PROJEKTOWANY GRZEJNIK ŁAZIENKOWY TYPU "DRABINKA"
3.  - PROJEKTOWANE PRZEWODY PŁONOME INSTALACJI C.O.

orientacja:	kierunek:
schemat:	



1. Rysunek należy rozpatrywać łącznie z projektami branżowymi;
2. W zakresie nieokreślonym w dokumentacji projektowej obowiązują:
 - Prawo Budowlane oraz obowiązujące "warunki techniczne",
 - ustawy i rozporządzenia;
 - Warunki Techniczne Wykonania i Odbioru Robót Budowlanych (wg ITB),
 - obowiązujące Normy (wg P.N.N.);
 - instrukcje i wytyczne producentów i dostawców materiałów budowlanych i instalacyjnych;
3. Przed przystąpieniem do realizacji, w fazie wykonawczej, wszystkie wymagania należy sprawdzić na budowie;
3. Oznaczenia elementów stolarki okiennej i drzwiowej wg zestawienia stolarki

PRYSUNEK ZAMIENNY Z DNIA 20.01.2017
Centrum Projektu EKO-INVEST Sp. z o.o.
ul. Klemensa Janickiego 20B, 60-542 Poznań

nr inż. i nazwisko:	nr inż. uprawnień, podpis:
projektant:	mgr inż. Małgorzata Roszkowska w spec. instalacyjno-inżynieryjnej
projekt:	mgr inż. Zdzisław Ściegaj w spec. instalacyjno-inżynieryjnej
<p>Termomodernizacja budynków szpitalnych w Goldapi</p>	
obiekt:	Budynek Główny Szpitala
inwestor:	ul. Słoneczna 7, 19-500 Goldapi dz. ewid. nr 67/1/11 Powiat Goldapski
Wyk. rysunku:	ul. Mroka 1, 19-500 Goldapi
<p>Rzut poddasza - instalacja c.o.</p>	
część rys.:	branża: rząz projektu: forma arkusza: skala:
1/1	Sanitarna PB 540x297 1:100
<p>CO-4</p>	