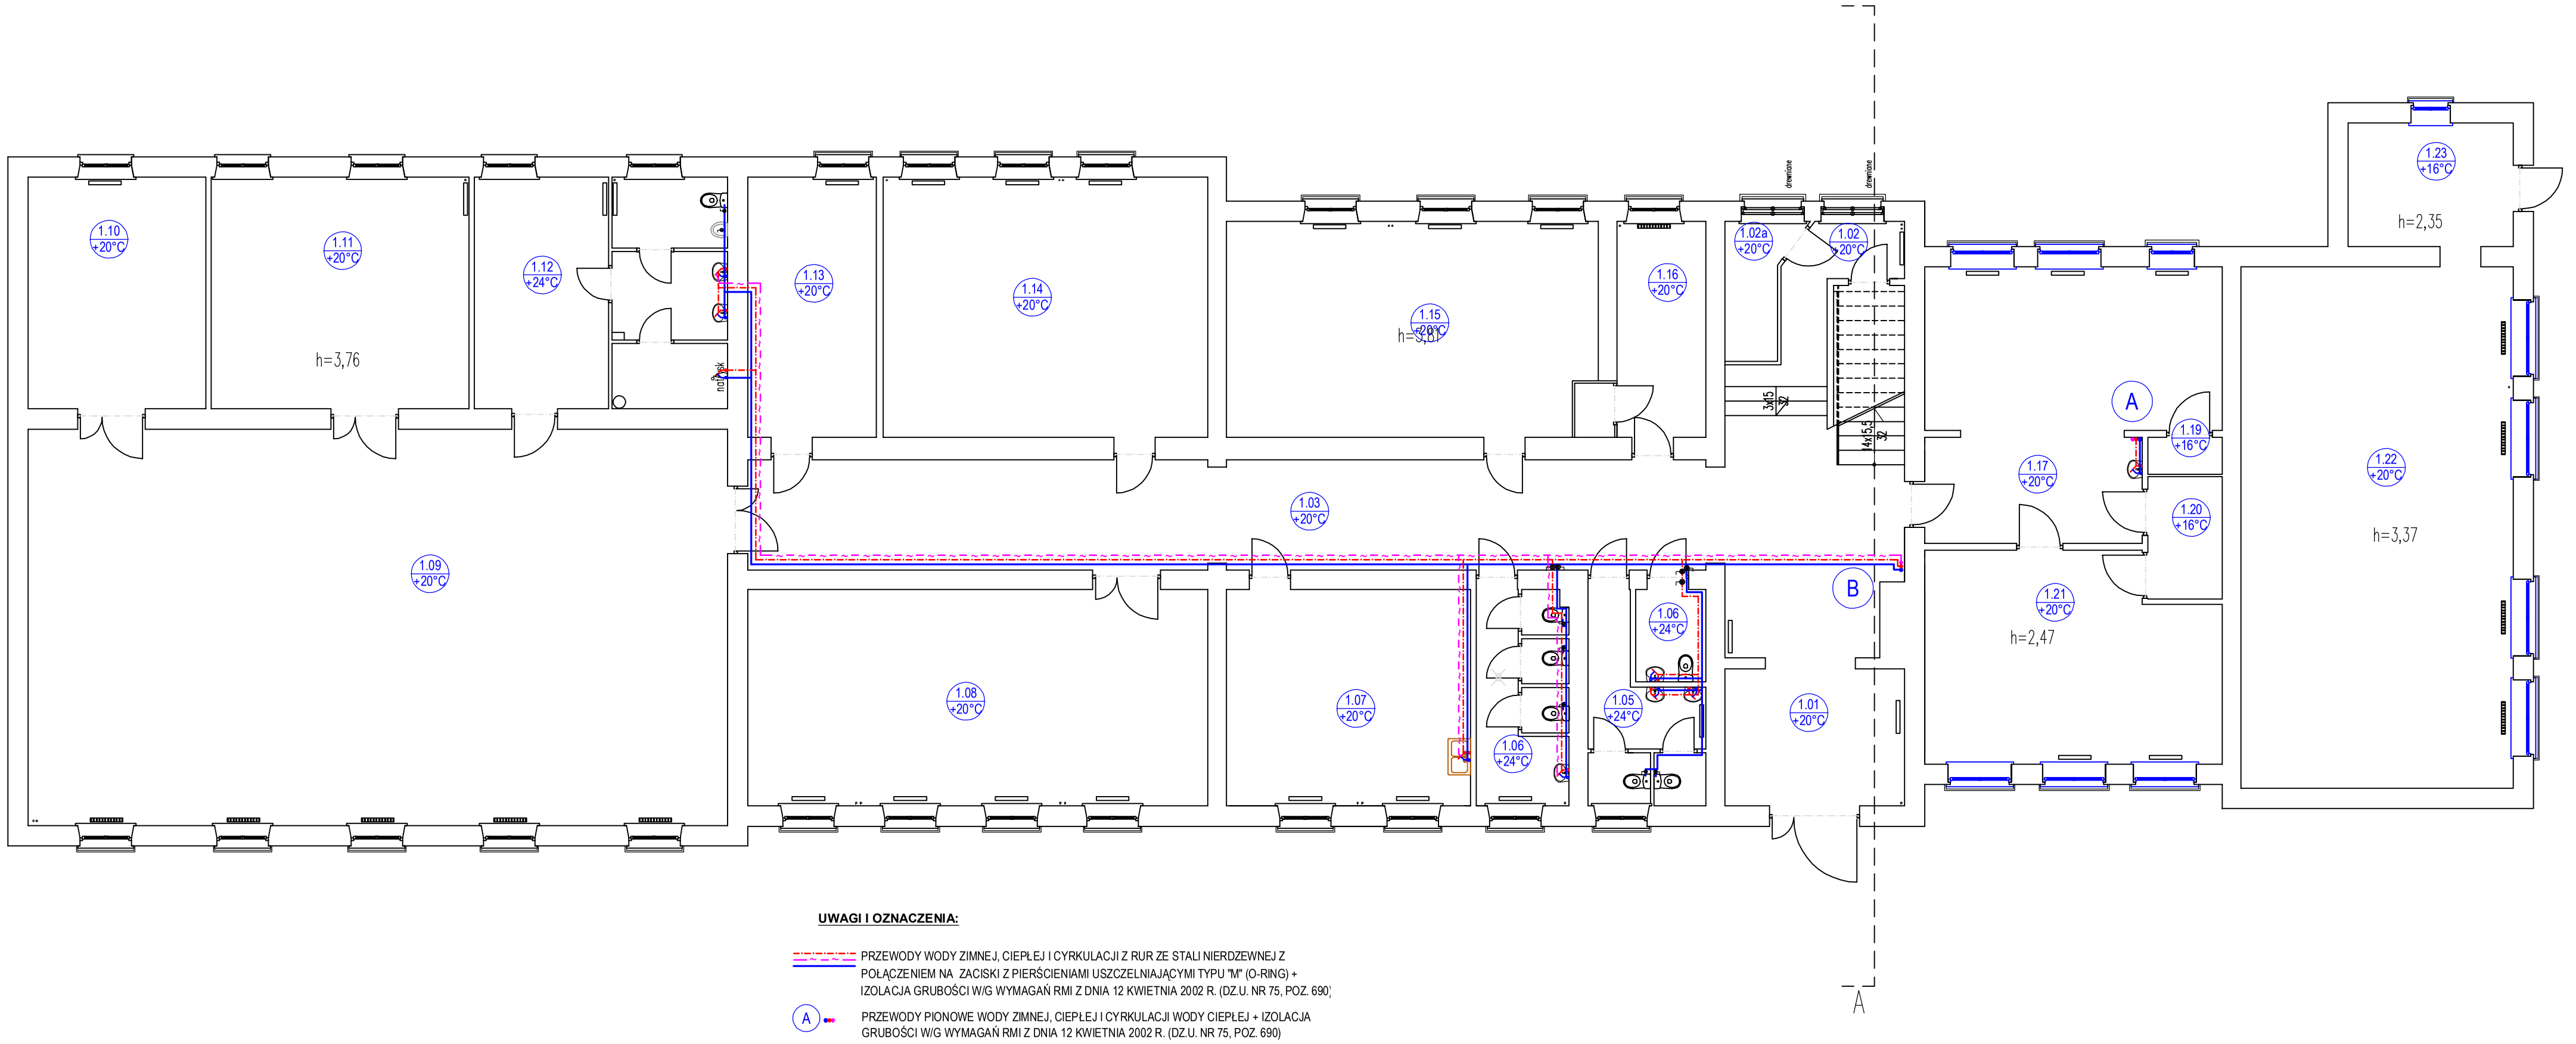

UWAGI I OZNACZENIA:

PRZEWODY WODY ZIMNEJ, CIEPŁEJ I CYRKULACJI Z RUR ZE STALI NIERDZEWNEJ Z POŁĄCZENIEM NA ZACISKI Z PIERŚCIENIAMI USZCZELNIAJĄCYMI TYPU "M" (O-RING) + IZOLACJA GRUBOŚCI W/G WYMAGAŃ RMI Z DNIA 12 KWIETNIA 2002 R. (DZ.U. NR 75, POZ. 690)

A — PRZEWODY PIONOWE WODY ZIMNEJ, CIEPŁEJ I CYRKULACJI WODY CIEPŁEJ + IZOLACJA GRUBOŚCI W/G WYMAGAŃ RMI Z DNIA 12 KWIETNIA 2002 R. (DZ.U. NR 75, POZ. 690)

ISTNIEJĄCE BATERIE UMYWALKOWE DO WYMIANY NA NOWE Z MIESZACZEM WODY INDYWIDUALNYM - BATERIA BEZDOTYKOWA

ISTNIEJĄCE BATERIE PRYSZNICOWE DO WYMIANY NA NOWE

ORIENTACJA:

schemat: kierunek:

UWAGI:

1. Rysunek należy rozpatrywać równolegle z projektami branżowymi;
2. W zakresie nieokreślonym w dokumentacji projektowej obowiązują:
   - Prawo Budowlane oraz obowiązujące "warunki techniczne", ustawy i rozporządzenia;
   - Warunki Techniczne Wykonania i Odbioru Robót Budowlanych (wg ITB);
   - obowiązujące Normy (wg P.K.N.);
   - instrukcje i wytyczne producentów i dostawców materiałów budowlanych i instalacyjnych;
3. Przed przystąpieniem do realizacji, w fazie wykonawczej, wszystkie wymiary należy sprawdzić na budowie;
4. WSZELKIE PRACE WYKONAĆ ZGODNIE Z TECHNOLOGIĄ PRODUCENTA Z UŻYCIEM SYSTEMOWYCH AKCESORIÓW, ZGODNIE ZE SZTUKĄ BUDOWLANĄ;
5. INWENTARYZACJA ZOSTAŁA OPRACOWANA W ZAKRESIE NIEZBĘDNYM DO WYKONANIA ROBÓT BUDOWLANYCH;

ZESTAWIENIE POWIERZCHNI:

1.01	komunikacja	53,56
1.02	klatka schodowa	13,49
1.02A	sklepik	3,98
1.03	komunikacja	51,97
1.04	łazienka	3,18
1.05	łazienka	8,93
1.06	łazienka	8,93
1.07	pokój nauczycielski	26,02
1.08	sala zaję?	49,00
1.09	sala gimnastyczna	136,58
1.10	schowek	20,25
1.11	schowek	29,40
1.12	łazienka	28,89
1.13	niebieski pokój	16,50
1.14	sala lekcyjna	41,54
1.15	sala lekcyjna	39,52
1.16	gabinet	9,44
1.17	komunikacja	11,38

1.11	schowek	29,40
1.12	łazienka	28,89
1.13	niebieski pokój	16,50
1.14	sala lekcyjna	41,54
1.15	sala lekcyjna	39,52
1.16	gabinet	9,44
1.17	komunikacja	11,38
1.18	sala zaję?	23,96
1.19	schowek	1,36
1.20	schowek	4,49
1.21	pracownia gastronomiczna	29,22
1.22	sala lekcyjna	69,89
1.23	przedsionek	10,03
RAZEM:		#####

Centrum Projektu EKO-INVEST Sp. z o.o
ul. Klemensa Janickiego 20B, 60-542 Poznań

temat:	REMONT ORAZ DOCIEPLENIE BUDYNKU GŁÓWNEGO NR 1 Z DOBUDÓWKĄ ZESPOŁU SZKÓŁ ZAWODOWYCH W GOŁDAPI - INSTALACJA C.O., INSTALACJA WODY, TECHNOLOGIA WĘZŁA W RAMACH ZADANIA: "TERMOMODERNIZACJA BUDUNKÓW OCHRONY ZDROWIA I OŚWIATY POWIATU GOŁDAPSKIEGO"		
obiekt:	Budynek Główny nr 1 z dobudówką ZSZ w Gołdapi ul. Jaćwięska 14, 19-500 Gołdap		
inwestor:	Powiat Gołdapski ul. Krótka 1, 19-500 Gołdap		data: 01.2017r.
	imię i nazwisko:	numer uprawnień:	podpis:
Projektant Gł.	mgr inż. Małgorzata Roszkowska	SUW - 6/90,PDL/0035/OWOS/05 w spec. instalacyjno-inżynieryjnej	
Sprawdzający	mgr inż. Zdzisław Ściegaj	SUW - 12/90 w spec. instalacyjno-inżynieryjnej	
tytuł rysunku:	Rzut parteru- instalacja wody		skala: 1:100
część rys.:	branża:	faza projektu:	format arkusza:	numer rysunku:
1/1	Sanitarna	P. Budowlany	297×720	S-02

Projekt chroniony prawem autorskim - Dz.U. 94/24/83 poz.23; Wszelkie prawa zastrzeżone / All rights reserved. Powielanie, rozpowszechnianie, wykorzystanie, wprowadzenie zmian lub jego publikacja przez osobistych jest zabronione! Prawa autorskie dla / Copyright by: EKO-INVEST SP. Z O.O.