Widok z góry – poprzecznice

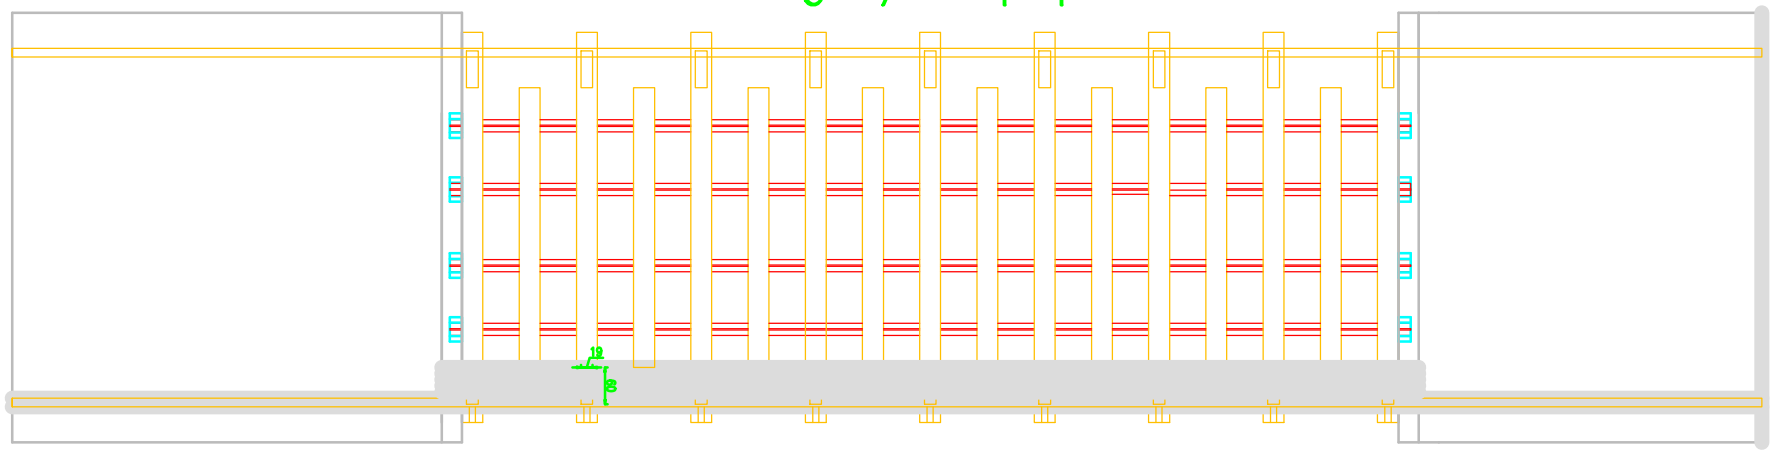

Przekrój

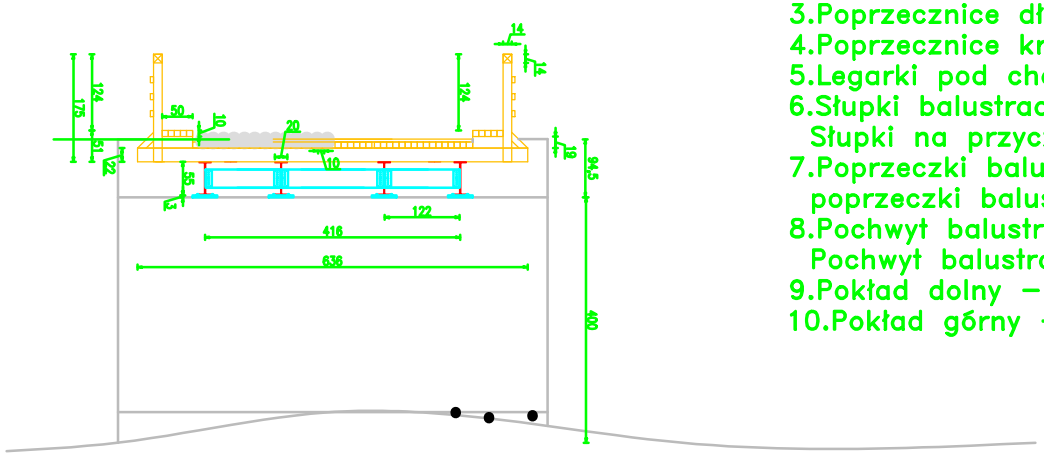

Zestawienie materiałowe

1.Mostownica stalowa dwuteownik dł – 15m – 4sztuki
2.Stężenie stalowe ceownik dł – 3,30 m – 5 sztuk
3.Poprzecznice długie dł –6,36 m 34x19cm – sztuk 9
4.Poprzecznice krótkie dł– 4,56m 34x19 cm– sztuk 8
5.Legarki pod chodnik dł–0,9m 19x19cm – sztuk 18
6.Słupki balustrady most dł–1,75cm 14x14cm –sztuk 18
Słupki na przyczółkach –1,24cm 14x14cm –sztuk16
7.Poprzeczki balustrady most – 95,52 mb 7x14cm
poprzeczki balustrady przyczołki – 89mb 7x14cm
8.Pochwyt balustrady most – 31,84 mb 14x14 cm
Pochwyt balustrady przyczółki – 29,68 mb 14x14 cm
9.Pokład dolny – powierzchnia 72,51m2 14x14 cm
10.Pokład górny – powierzchnia 72,51m2 5x12cm

Projekt "Mazurskie Drewno" sp. z o.o.